
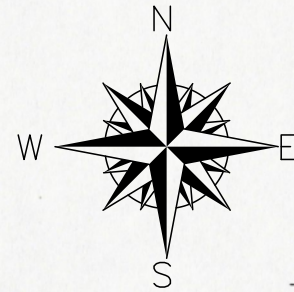


Lp.	Typ modyfikacji			Data	Podpis						
Inwestor:		<div><div></div><div>GMINA – MIASTO TOMASZÓW MAZOWIECKI ul. P.O.W. 10/16 97-200 Tomaszów Mazowiecki</div></div>									
Jednostka projektowa:		<div><div></div><div>02-736 Warszawa ul. Wróbla 21 tel: (+022) 853 51 60</div></div>									
Zadanie inwestycyjne:		PRZEBUDOWA KŁADKI DLA PIESZYCH NA RZECIE CZARNA BIELINA W CIĄGU UL. CZYTEJ W TOMASZOWIE MAZOWIECKIM									
Stadium:		PROJEKT BUDOWLANY									
Nazwa opracowania:		TOM 01 PZT PRZEBUDOWA KŁADKI DLA PIESZYCH									
Tytuł rysunku:		PLAN ORIENTACYJNY									
ZESPÓŁ PROJEKTOWY											
Stanowisko		Imię i nazwisko		Uprawnienia		Podpis					
PROJEKTANT:		mgr inż. Robert KURZEJA		MAP/0080/POOM/05							
PROJEKTANT:		mgr inż. Mariusz ŚNIADECKI		MAZ/0352/PWOM/12							
SPRAWDZAJĄCY:		mgr inż. Wojciech ŁYŻWA		KBU 1-2126-1/70							
Nr arch.:		Umowa:		Data:		Skala:		Nr rys.		Nr strony	
				03.2020		1:10000		01		- 45 -	

PLAN SYTUACYJNY
Skala 1:500

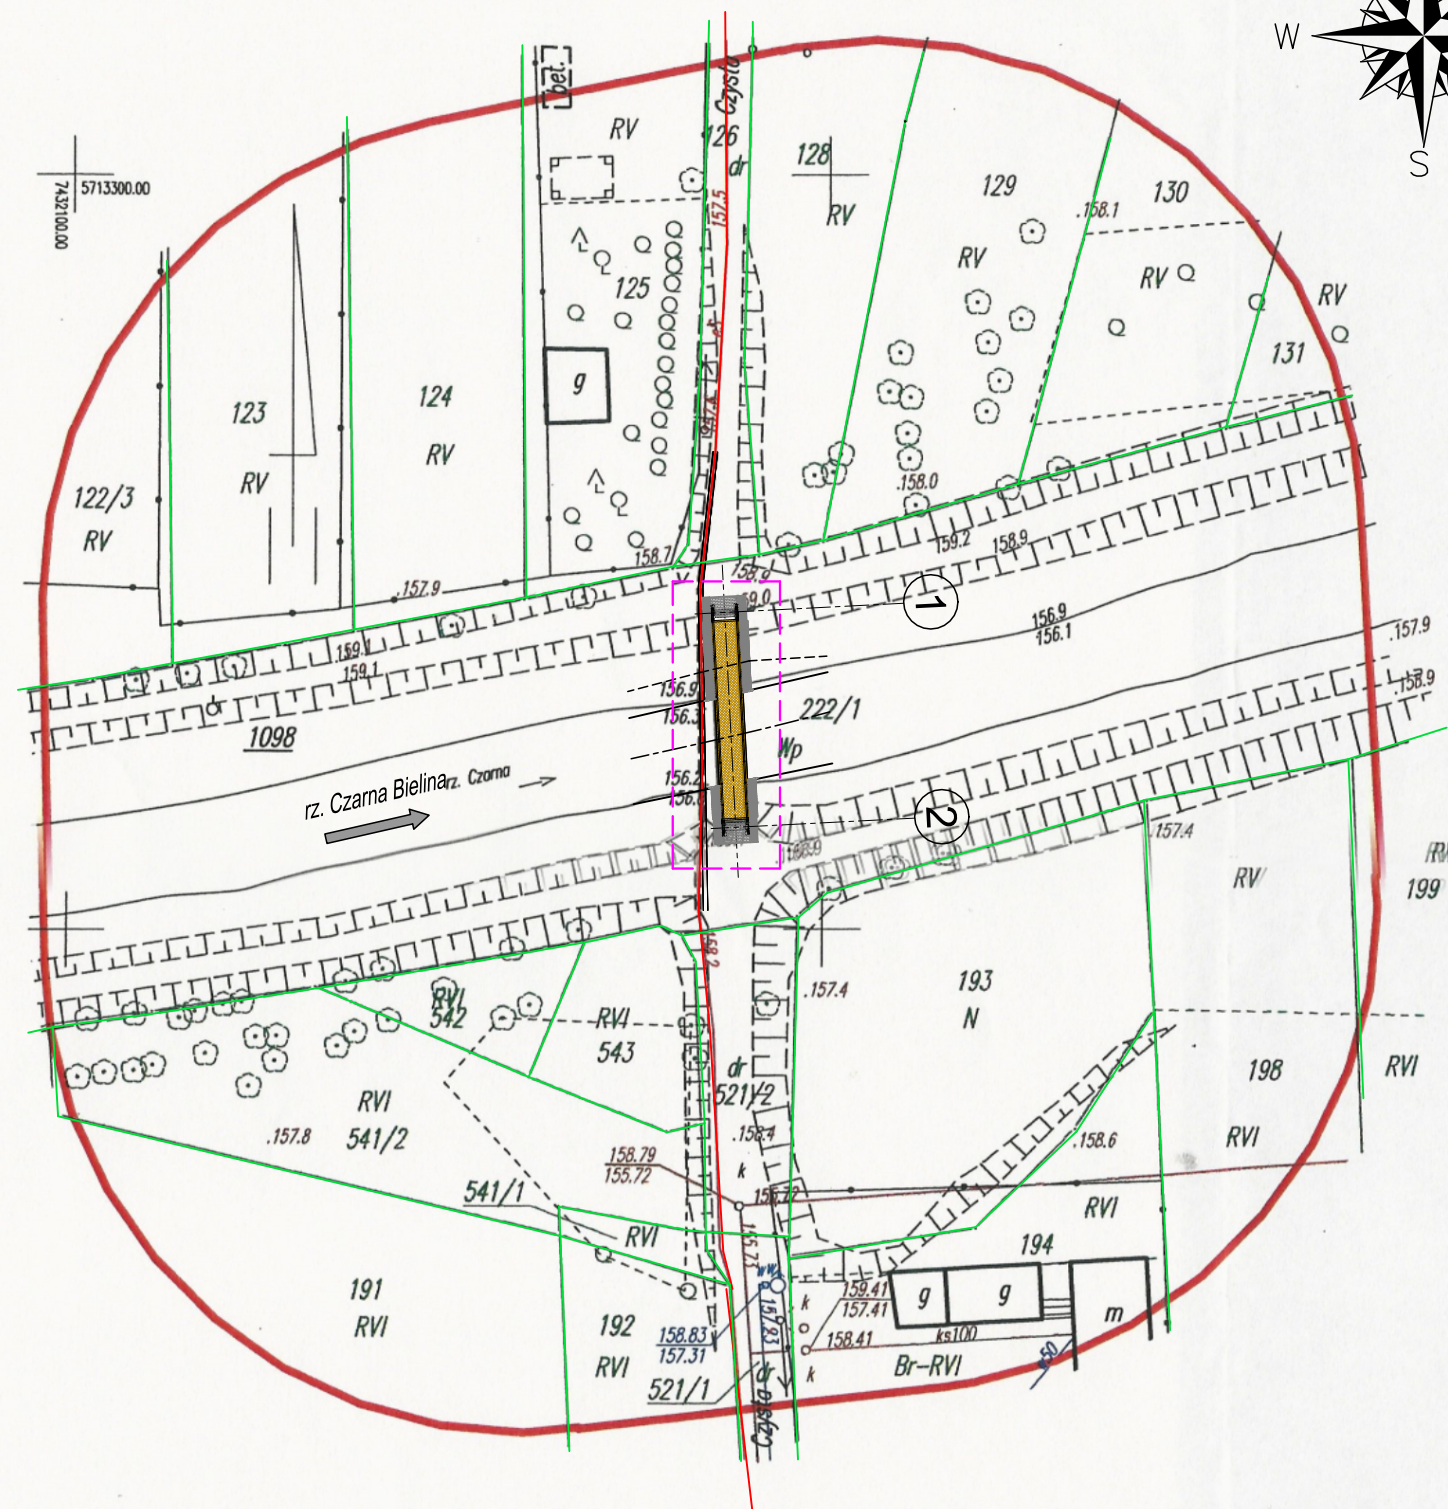

MAPA DO CELÓW PROJEKTOWYCH			
Oznaczenie kancelaryjne zgl. pracy geodezyjnej		ZGP.6642.4497.2014lp103	
Województwo		łódzkie	
Powiat		tomaszowski	
Miejscowość		Tomaszów Maz.	
Jednostka ewidencyjna	identyfikator	101601_1	
	nazwa	m. Tomaszów Maz.	
Obręb ewidencyjny	identyfikator	101601_1.0003	
	nazwa	03	
Działka		222/1	
ulica		Czysta	
Skala mapy		1:500	
Nazwa układu współrzędnych	prostokątnych płaskich	2000 strefa 7	
	wysokości	Kronsztadt 60	
Oznaczenie granic obszaru, który był przedmiotem aktualizacji			
Informacja o służebności gruntowej		nie badano	
Data opracowania mapy 24.06.2019			
Granice wniesione według ewidencji gruntów.			
Nie wyklucza się istnienia w terenie innych niewykazanych na niniejszej mapie urządzeń podziemnych, które nie zostały zgłoszone do inwentaryzacji.			
Wykonał: GEOGRAD Paweł Grad, TEL. 516 070 430			
e-mail: geograd@o2.pl,			
http://www.geodetatomaszow.com.pl			
97-217 Lubochnia, Luboszewy 378,			
REGON 100885567, NIP 773-210-60-61			

GEODETA UPRAWNIENY
upr. GKG nr 21329
inż. Paweł Grad

Poświadczam się zgodność niniejszej kopii z treścią materiału państwowego zasobu geodezyjnego i kartograficznego	
Opracowanie planu sytuacyjnego	STAROSTA TOMASZOWSKI
Identyfikator ewidencyjny materiału zasobu	Op. tech. P.1016.2019.1594
Data wykonania kopii	15.07.2019
Imię, nazwisko i podpis osoby reprezentującej organ	Z up. Starosty Dariusz Jakóbczak

Organ prowadzący państwowy zasob geodezyjny i kartograficzny	STAROSTA TOMASZOWSKI
Identyfikator ewidencyjny materiału zasobu	P.1016.2019.1594
Data wpisania do ewidencji materiałów zasobu	15.07.2019
Imię, nazwisko i podpis osoby reprezentującej organ	Z up. Starosty



LEGENDA

ISTNIEJĄCE ELEMENTY ZAGOSPODAROWANIA TERENU

- oś kładki
- krawędzie istniejącej drogi
- skarpy istniejące (wały)
- istniejąca podziemna linia średniego napięcia
- istniejąca sieć kanalizacyjna
- istniejąca roślinność
- zinventoryzowana linia brzegowa rzeki w sąsiedztwie kładki
- istniejące nieruchomości
m-budynki mieszkalne
g-budynki gospodarcze

EWIDENCJA TERENU

- granice działek
- numery działek
- zakres oddziaływania przedsięwzięcia

PROJEKTOWANE ELEMENTY ZAGOSPODAROWANIA TERENU

- projektowana nawierzchnia żywiczna kładki
- projektowane dojeście z kostki brukowej
- projektowane umocnienie skarpy materacem gabionowym na geotekstynie stabilizowanym palikami
- projektowane umocnienie płytami azurowymi
- przebudowywana kładka

Inwestor:	 GMINA – MIASTO TOMASZÓW MAZOWIECKI ul. P.O.W. 10/16 97-200 Tomaszów Mazowiecki				
Jednostka projektowa:	 02-736 Warszawa ul. Wróbla 21 tel: (+022) 853 51 60				
Zadanie inwestycyjne:	PRZEBUDOWA KŁADKI DLA PIESZYCH NA RZECIE CZARNA BIELINA W CIĄGU UL. CZYSTEJ W TOMASZOWIE MAZOWIECKIM				
Stadium:	PROJEKT BUDOWLANY				
Nazwa opracowania:	TOM 01 PZT PRZEBUDOWA KŁADKI DLA PIESZYCH				
Tytuł rysunku:	PLAN ZAGOSPODAROWANIA TERENU				
ZESPÓŁ PROJEKTOWY					
Stanowisko	Imię i nazwisko	Uprawnienia		Podpis	
PROJEKTANT:	mgr inż. Robert KURZEJA	MAP/0080/POOM/05			
PROJEKTANT:	mgr inż. Mariusz ŚNIADECKI	MAZ/0352/PWOM/12			
SPRAWDZAJĄCY:	mgr inż. Wojciech ŁYŻWA	KBU 1-2126-1/70			
Nr arch.:	Umowa:	Data:	Skala:	Nr rys.	Nr strony
		03.2020	1:500	02	- 46 -

STAROSTA POWIATOWE
W Tomaszowie Maz.
WYDZIAŁ GEODEZJI I GOSPODARKI
IMPREZOWOŚCIAMI
POWIATOWY OŚRODEK DOKUMENTACJI
GEODEZYJNEJ I KARTOGRAFICZNEJ
Nr GGG. GG.42.21302.2019