


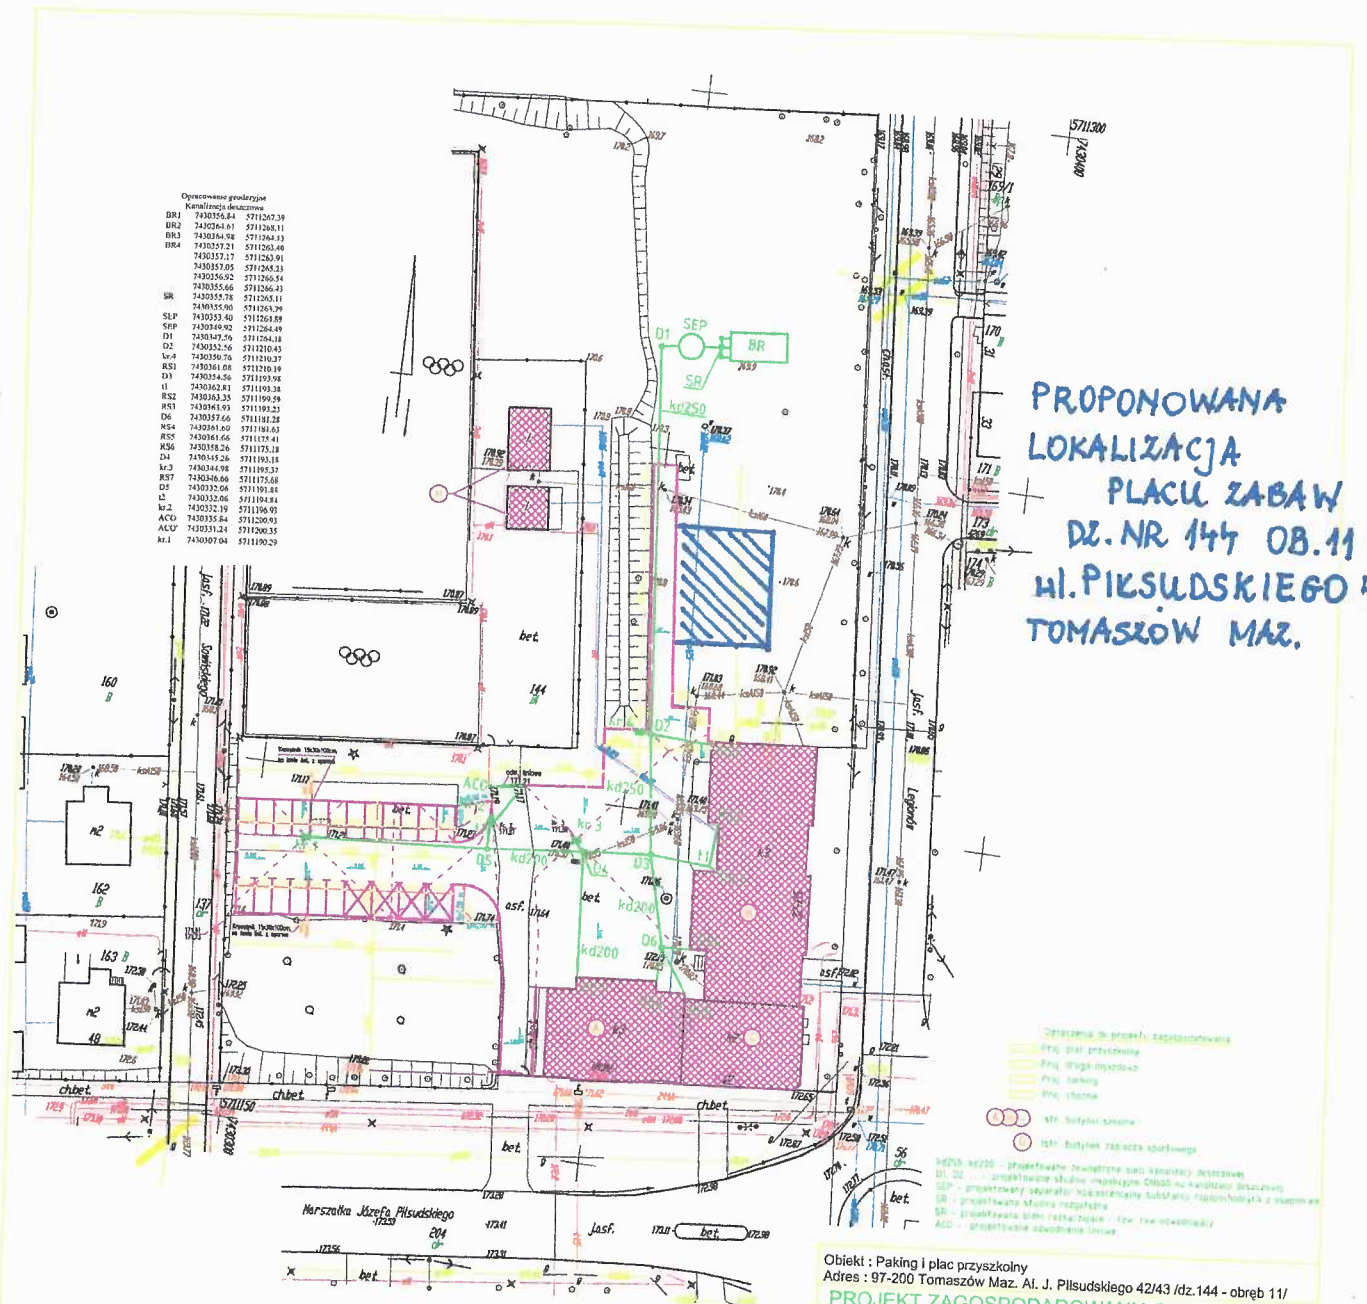

Ograniczenie granicznice
Kanalizacja deszczowa

BR1	7430156.84	5711267.39
BR2	7430164.61	5711268.11
BR3	7430184.98	5711264.13
BR4	7430257.21	5711263.40
7430357.17	5711261.91	
7430347.05	5711263.24	
7430256.92	5711266.54	
7430355.66	5711266.43	
SR	7430355.78	5711265.11
7430355.00	5711265.29	
SŁP	7430353.40	5711263.89
SFP	7430349.92	5711264.49
D1	7430347.59	5711264.18
D2	7430352.76	5711210.43
ka-4	7430356.76	5711210.37
RS1	7430361.08	5711216.19
D3	7430354.26	5711193.98
I1	7430362.81	5711193.38
RS2	7430363.33	5711199.29
RS3	7430361.93	5711193.22
D6	7430357.66	5711181.28
RS4	7430361.80	5711181.63
RS5	7430361.66	5711175.41
RS6	7430358.26	5711175.18
D4	7430445.26	5711193.11
ka-3	7430344.48	5711193.37
RS7	7430346.66	5711175.68
D5	7430352.66	5711191.88
I2	7430352.66	5711191.84
ka-2	7430352.19	5711196.93
ACU	7430355.84	5711200.93
ACU'	7430331.24	5711206.55
ka-1	7430307.04	5711190.29



PROPONOWANA
LOKALIZACJA
PLACU ZABAW
DL. NR 147 OB.11
M. PIKSUDSKIEGO 42/46
TOMASZÓW MAZ.

- 0 - granica terenów zabudowlanych
- 1 - Próg drogi przyszkolonej
- 2 - Próg drogi ekspresyjnej
- 3 - Próg parkingowy
- 4 - Próg chodnikowy
- 5 - Próg chodnikowy
Objekt : Parking i plac przyszkolony
Adres : 97-200 Tomaszów Maz. Al. J. Piłsudskiego 42/43 /dz.144 - obręb 11/
PROJEKT ZAGOSPODAROWANIA TERENU

Imię i nazwisko	Specjalność	Nr uprawnień	Podpisy
Anna Kowalska	Architektoniczna	5/R301/CI45503	
Stawomir Siawomir	Bez ograniczeń		
Anna Kowalska	Konstrukcyjno-Budowlana	UAN.IV.7342 (58)91	
Paweł Pałaj	Instalacyjno-Inżynierska	GP.IV.7342/42/94	
	Skala 1:500	Data 16.09.2014 r.	Rys. nr Z-1