

woj. łódzkie
pow. tomaszowski
m. Tomaszów Mazowiecki
obr. 101601.10012
ul. Mościckiego, Kawki
dz. 271/1, 271/3
KERG 1435-780/2012
Rodzaj pracy: mapa zasadnicza


M A P A do celów projektowych SKALA 1:500

Aktualna na dzień 27.12.2012

- Wykonano na podstawie mapy sytuacyjno-wysokościowej 1:500
Arkusz mapy: 123.34.1074.1, 074.2, 074.3, 074.4 – układ 1965
- Układ współrzędnych: 2000 – arkusz mapy: 7.158.12.18.3.3, 7.158.12.23.11
- Poziom odniesienia: Kronsztadt 60
- Granice i numery działek wniesiono na podstawie danych z ewidencji gruntów.
- Informacja o służebności gruntowej nie badano.

WYKONAŁ: **GEODETA WYKONAWCY**
upr. GOK nr 2329
inż. Paweł Grad

Firma Usługowa „KALINA”
97-200 Tomaszów Mazowiecki
ul. Graniczna 42 m.12
NIP 773-213-31-64 Reg. 100885567

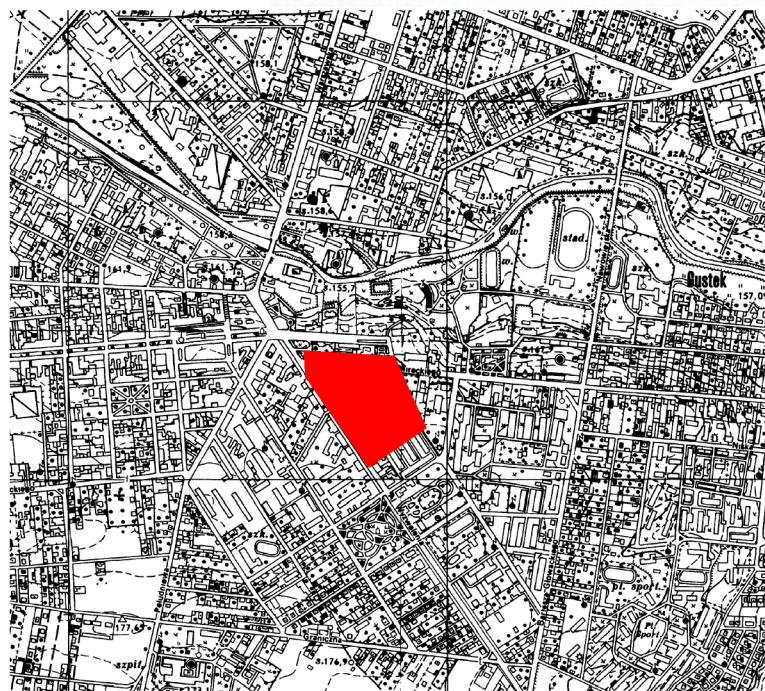

szkic lokalizacji skala 1:20000

Sterosta Tomaszowski
Wydział Geodezji i Gospodarki Nieruchomościami
Powiatowy Ośrodek Dokumentacji
Geodezyjnej i Kartograficznej

27.12.2012

2013

z up. Starosty

2013

| WSPÓŁRZĘDNE GEODEZYJNE CHARAKTERYSTYCZNYCH PUNKTÓW | | | | | | | | | | | |
|--|--------------|--------------|---------|--------------|--------------|------|--------------|--------------|---|---|--|
| BUDYNEK | Y | X | PRZYŁ. | Y | X | OŚW. | Y | X | Y | X | |
| B1 | 74 31 403,31 | 57 11 058,31 | WOD. | 74 31 387,52 | 57 11 123,02 | E2 | 74 31 461,09 | 57 11 049,61 | | | |
| B2 | 74 31 413,41 | 57 11 065,14 | W1 | 74 31 387,52 | 57 11 123,02 | E3 | 74 31 451,28 | 57 11 043,04 | | | |
| B3 | 74 31 411,96 | 57 11 067,26 | W2 | 74 31 387,23 | 57 11 119,35 | E4 | 74 31 450,42 | 57 11 043,33 | | | |
| B4 | 74 31 414,86 | 57 11 069,20 | KAN. | | | E5 | 74 31 444,18 | 57 11 053,64 | | | |
| B5 | 74 31 397,25 | 57 11 095,02 | SANIT. | | | E6 | 74 31 437,60 | 57 11 063,45 | | | |
| DROGI | | | KS1 | 74 31 387,01 | 57 11 128,22 | E7 | 74 31 431,28 | 57 11 072,89 | | | |
| D1 | 74 31 460,50 | 57 11 049,08 | KS2 | 74 31 385,73 | 57 11 119,45 | E8 | 74 31 424,79 | 57 11 082,56 | | | |
| D2 | 74 31 458,72 | 57 11 051,73 | KAN. | | | E9 | 74 31 432,06 | 57 11 071,72 | | | |
| D3 | 74 31 460,80 | 57 11 053,12 | DESZCZ. | | | E10 | 74 31 415,54 | 57 11 060,76 | | | |
| D4 | 74 31 450,87 | 57 11 067,95 | KD1 | 74 31 442,13 | 57 11 053,99 | E11 | 74 31 436,56 | 57 11 034,53 | | | |
| D5 | 74 31 448,79 | 57 11 066,56 | KD2 | 74 31 435,77 | 57 11 051,21 | E12 | 74 31 435,14 | 57 11 032,24 | | | |
| D6 | 74 31 446,71 | 57 11 069,68 | KD3 | 74 31 419,10 | 57 11 053,06 | E13 | 74 31 431,67 | 57 11 037,38 | | | |
| D7 | 74 31 448,78 | 57 11 071,07 | KD4 | 74 31 429,98 | 57 11 060,13 | E14 | 74 31 425,60 | 57 11 046,44 | | | |
| D8 | 74 31 428,36 | 57 11 101,58 | KD5 | 74 31 444,69 | 57 11 055,53 | E15 | 74 31 426,60 | 57 11 046,94 | | | |
| D9 | 74 31 425,39 | 57 11 101,79 | KD6 | 74 31 449,57 | 57 11 060,50 | E16 | 74 31 417,26 | 57 11 039,14 | | | |
| D10 | 74 31 431,72 | 57 11 092,35 | KD7 | 74 31 430,78 | 57 11 087,42 | E17 | 74 31 411,46 | 57 11 047,78 | | | |
| D11 | 74 31 420,33 | 57 11 093,21 | KD8 | 74 31 425,04 | 57 11 084,02 | E18 | 74 31 406,77 | 57 11 054,95 | | | |
| D12 | 74 31 410,29 | 57 11 093,98 | KD9 | 74 31 423,26 | 57 11 082,83 | E19 | 74 31 413,31 | 57 11 059,28 | | | |
| D13 | 74 31 403,96 | 57 11 103,43 | KD10 | 74 31 416,33 | 57 11 090,41 | E20 | 74 31 410,66 | 57 11 063,27 | | | |
| D14 | 74 31 398,35 | 57 11 102,11 | KD11 | 74 31 420,56 | 57 11 088,90 | E21 | 74 31 410,85 | 57 11 097,08 | | | |
| D15 | 74 31 446,48 | 57 11 037,16 | KD12 | 74 31 414,05 | 57 11 084,66 | E22 | 74 31 415,00 | 57 11 096,74 | | | |
| D16 | 74 31 455,63 | 57 11 040,25 | KD13 | 74 31 412,29 | 57 11 087,36 | E23 | 74 31 418,98 | 57 11 096,43 | | | |
| D17 | 74 31 428,79 | 57 11 046,43 | KD14 | 74 31 409,29 | 57 11 077,38 | E24 | 74 31 423,46 | 57 11 096,13 | | | |
| D18 | 74 31 428,79 | 57 11 086,56 | KD15 | 74 31 402,57 | 57 11 087,23 | E25 | 74 31 421,30 | 57 11 094,38 | | | |
| D19 | 74 31 419,56 | 57 11 080,39 | KD16 | 74 31 397,97 | 57 11 093,97 | E26 | 74 31 416,92 | 57 11 094,70 | | | |
| D20 | 74 31 439,61 | 57 11 035,69 | KD17 | 74 31 410,54 | 57 11 090,07 | E27 | 74 31 413,39 | 57 11 094,98 | | | |
| D21 | 74 31 426,82 | 57 11 054,80 | KD18 | 74 31 404,47 | 57 11 093,31 | E28 | 74 31 409,85 | 57 11 095,22 | | | |
| D22 | 74 31 423,76 | 57 11 059,38 | KD19 | 74 31 398,40 | 57 11 094,56 | E29 | 74 31 397,34 | 57 11 096,15 | | | |
| D23 | 74 31 420,98 | 57 11 063,53 | KD20 | 74 31 366,69 | 57 11 120,85 | | | | | | |
| D24 | 74 31 407,68 | 57 11 054,62 | KD21 | 74 31 366,82 | 57 11 122,66 | | | | | | |
| D25 | 74 31 416,35 | 57 11 041,79 | KD22 | 74 31 400,26 | 57 11 118,15 | | | | | | |
| D26 | 74 31 425,45 | 57 11 047,87 | KD23 | 74 31 399,11 | 57 11 120,36 | | | | | | |
| D27 | 74 31 435,46 | 57 11 032,91 | KD24 | 74 31 399,38 | 57 11 118,44 | | | | | | |
| D28 | 74 31 416,05 | 57 11 102,50 | TELEFON | | | | | | | | |
| D29 | 74 31 417,25 | 57 11 102,41 | T1 | 74 31 361,28 | 57 11 122,30 | | | | | | |
| D30 | 74 31 411,33 | 57 11 093,90 | T2 | 74 31 361,20 | 57 11 121,25 | | | | | | |

PROJEKT BUDOWLANY ROZBUDOWY , PRZEBUDOWY I NADBUDOWY BUDYNKU KINOTEATRU "WŁÓKNIARZ" WRAZ Z PRZEBUDOWĄ SALI WIDOWISKOWEJ ORAZ ZAGOSPODAROWANIEM TERENU ŁĄCZĄCEGO MIEJSKIE CENTRUM INFORMACYCZNO-BIBLIOTECZNE Z KINOTEATREM „WŁÓKNIARZ” W RAMACH PROGRAMU REWITALIZACJI CENTRUM MIASTA TOMASZOWA MAZOWIECKIEGO
PROJEKT ZAGOSPODAROWANIA TERENU



- LEGENDA:
- AB CDEF
 - 13
 - 14
 - 8