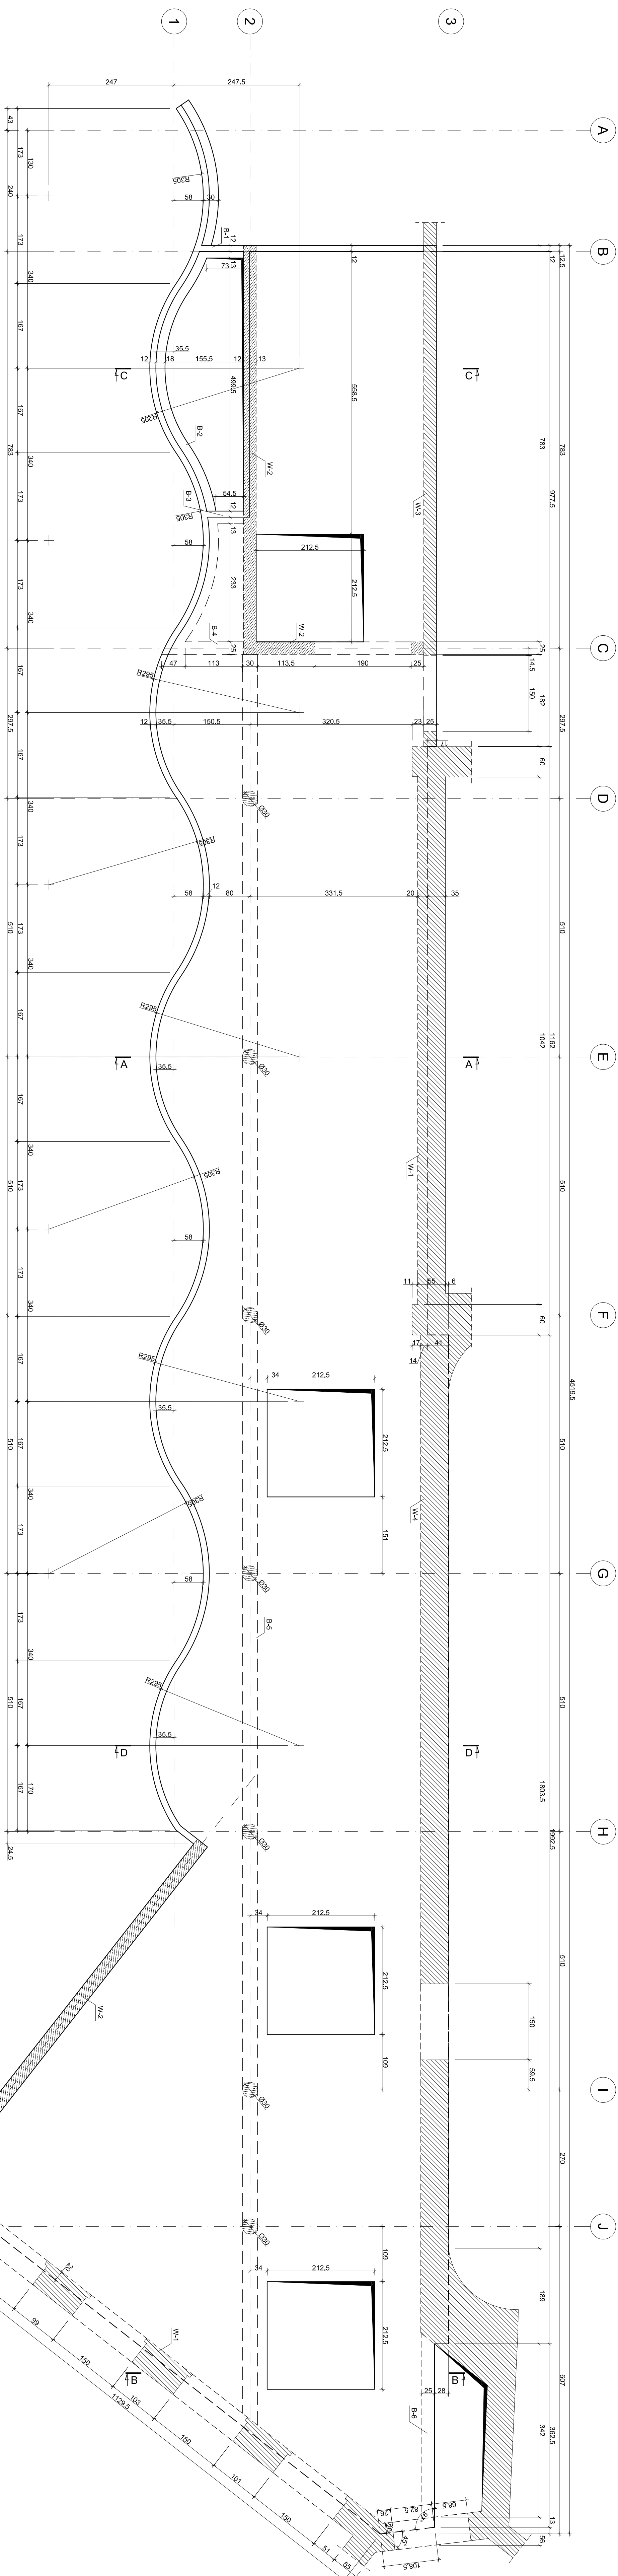
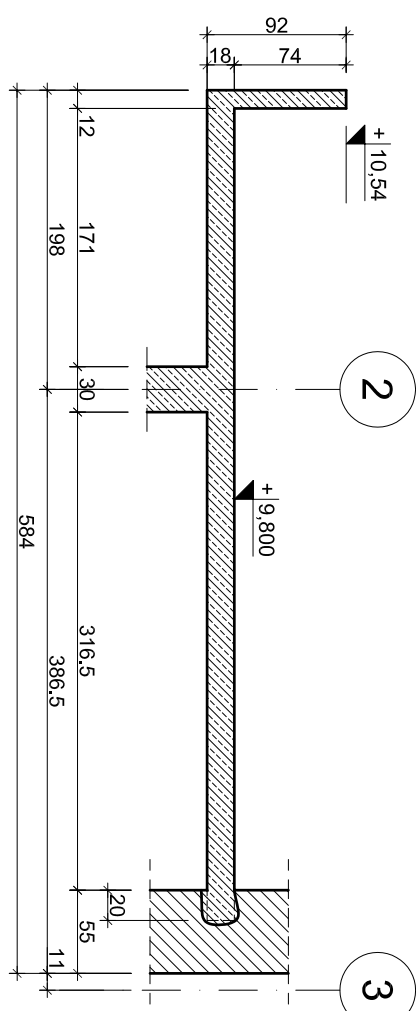


Rysunek szalunkowy płyty stropowej nad I piętrem w osiach 1-3/A-J

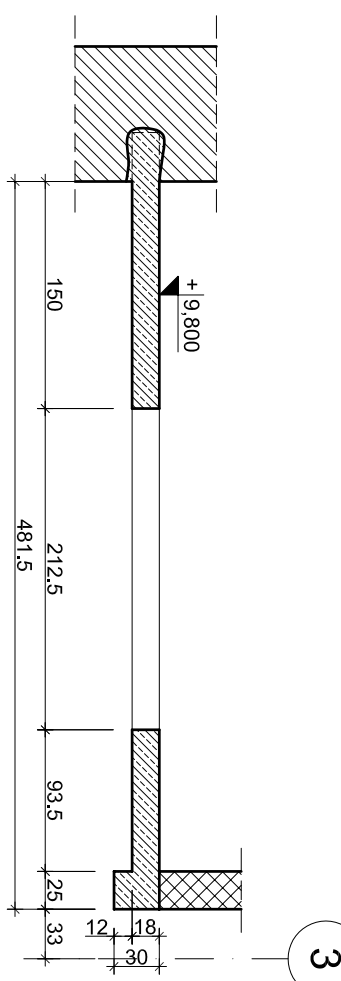
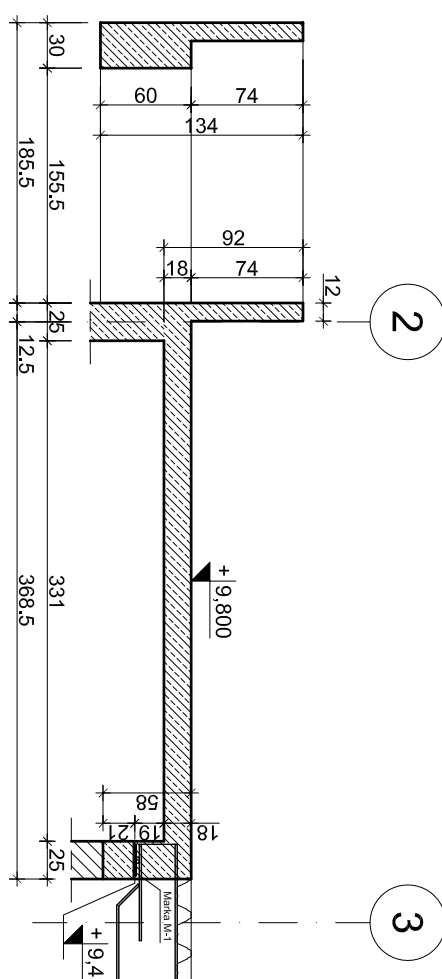
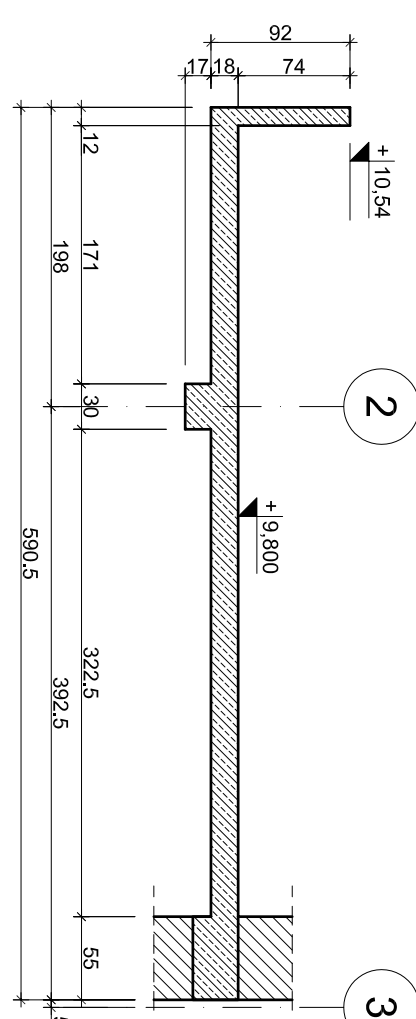
skala 1:50



A-A

 


B-B


$$\frac{C-C}{|}$$
D-D

Uwaga:

- Dopuszcza się maksymalnie jednorazowe podcięcie ściany na $1/3$ grubości
- Zbrojenie płyty stropowej pokazano na rysunkach nr 23 + 25
- Zbrojenie belek pokazano na rysunkach nr 26- 27

		PROJEKTOWANIE ARCHITEKTONICZNE ul. Włocławska 10/12 61-202 Wrocław tel. 71 72 20 20 21 e-mail: biuro@patwroclaw.pl www.patwroclaw.pl		OFISOWYMIAR Projektowanie i realizację budynków mieszkalnych, biurowych, usługowych, przemysłowych, obiektów kulturalnych, sportowych, rekreacyjnych, obiektów o charakterze historycznym, obiektów o charakterze technicznym, obiektów o charakterze specjalnym.	
PROJEKTOWANIE ul. Włocławska 10/12 61-202 Wrocław tel. 71 72 20 20 21 e-mail: biuro@patwroclaw.pl www.patwroclaw.pl		INWESTOR Gmina miast Tomaszów Mazowiecki w T.O.W. 101/6 97-200 Tomaszów Mazowiecki		TITUL RYSUNKU: rysunek szalunkowy płyty stropowej 1:50	
DATA: 06-10-2011 RYSUJE: PW PROJEKTOWAŁ: PW WZGLĘDNY: PW		RYSUJE szalunkowy płyty stropowej 1 i 1 pierwszą w skali 1:50		22	