



Rysunek szalunkowy płyty stropowej nad parterem w ośiach 3-4/A-D

skala 1:50

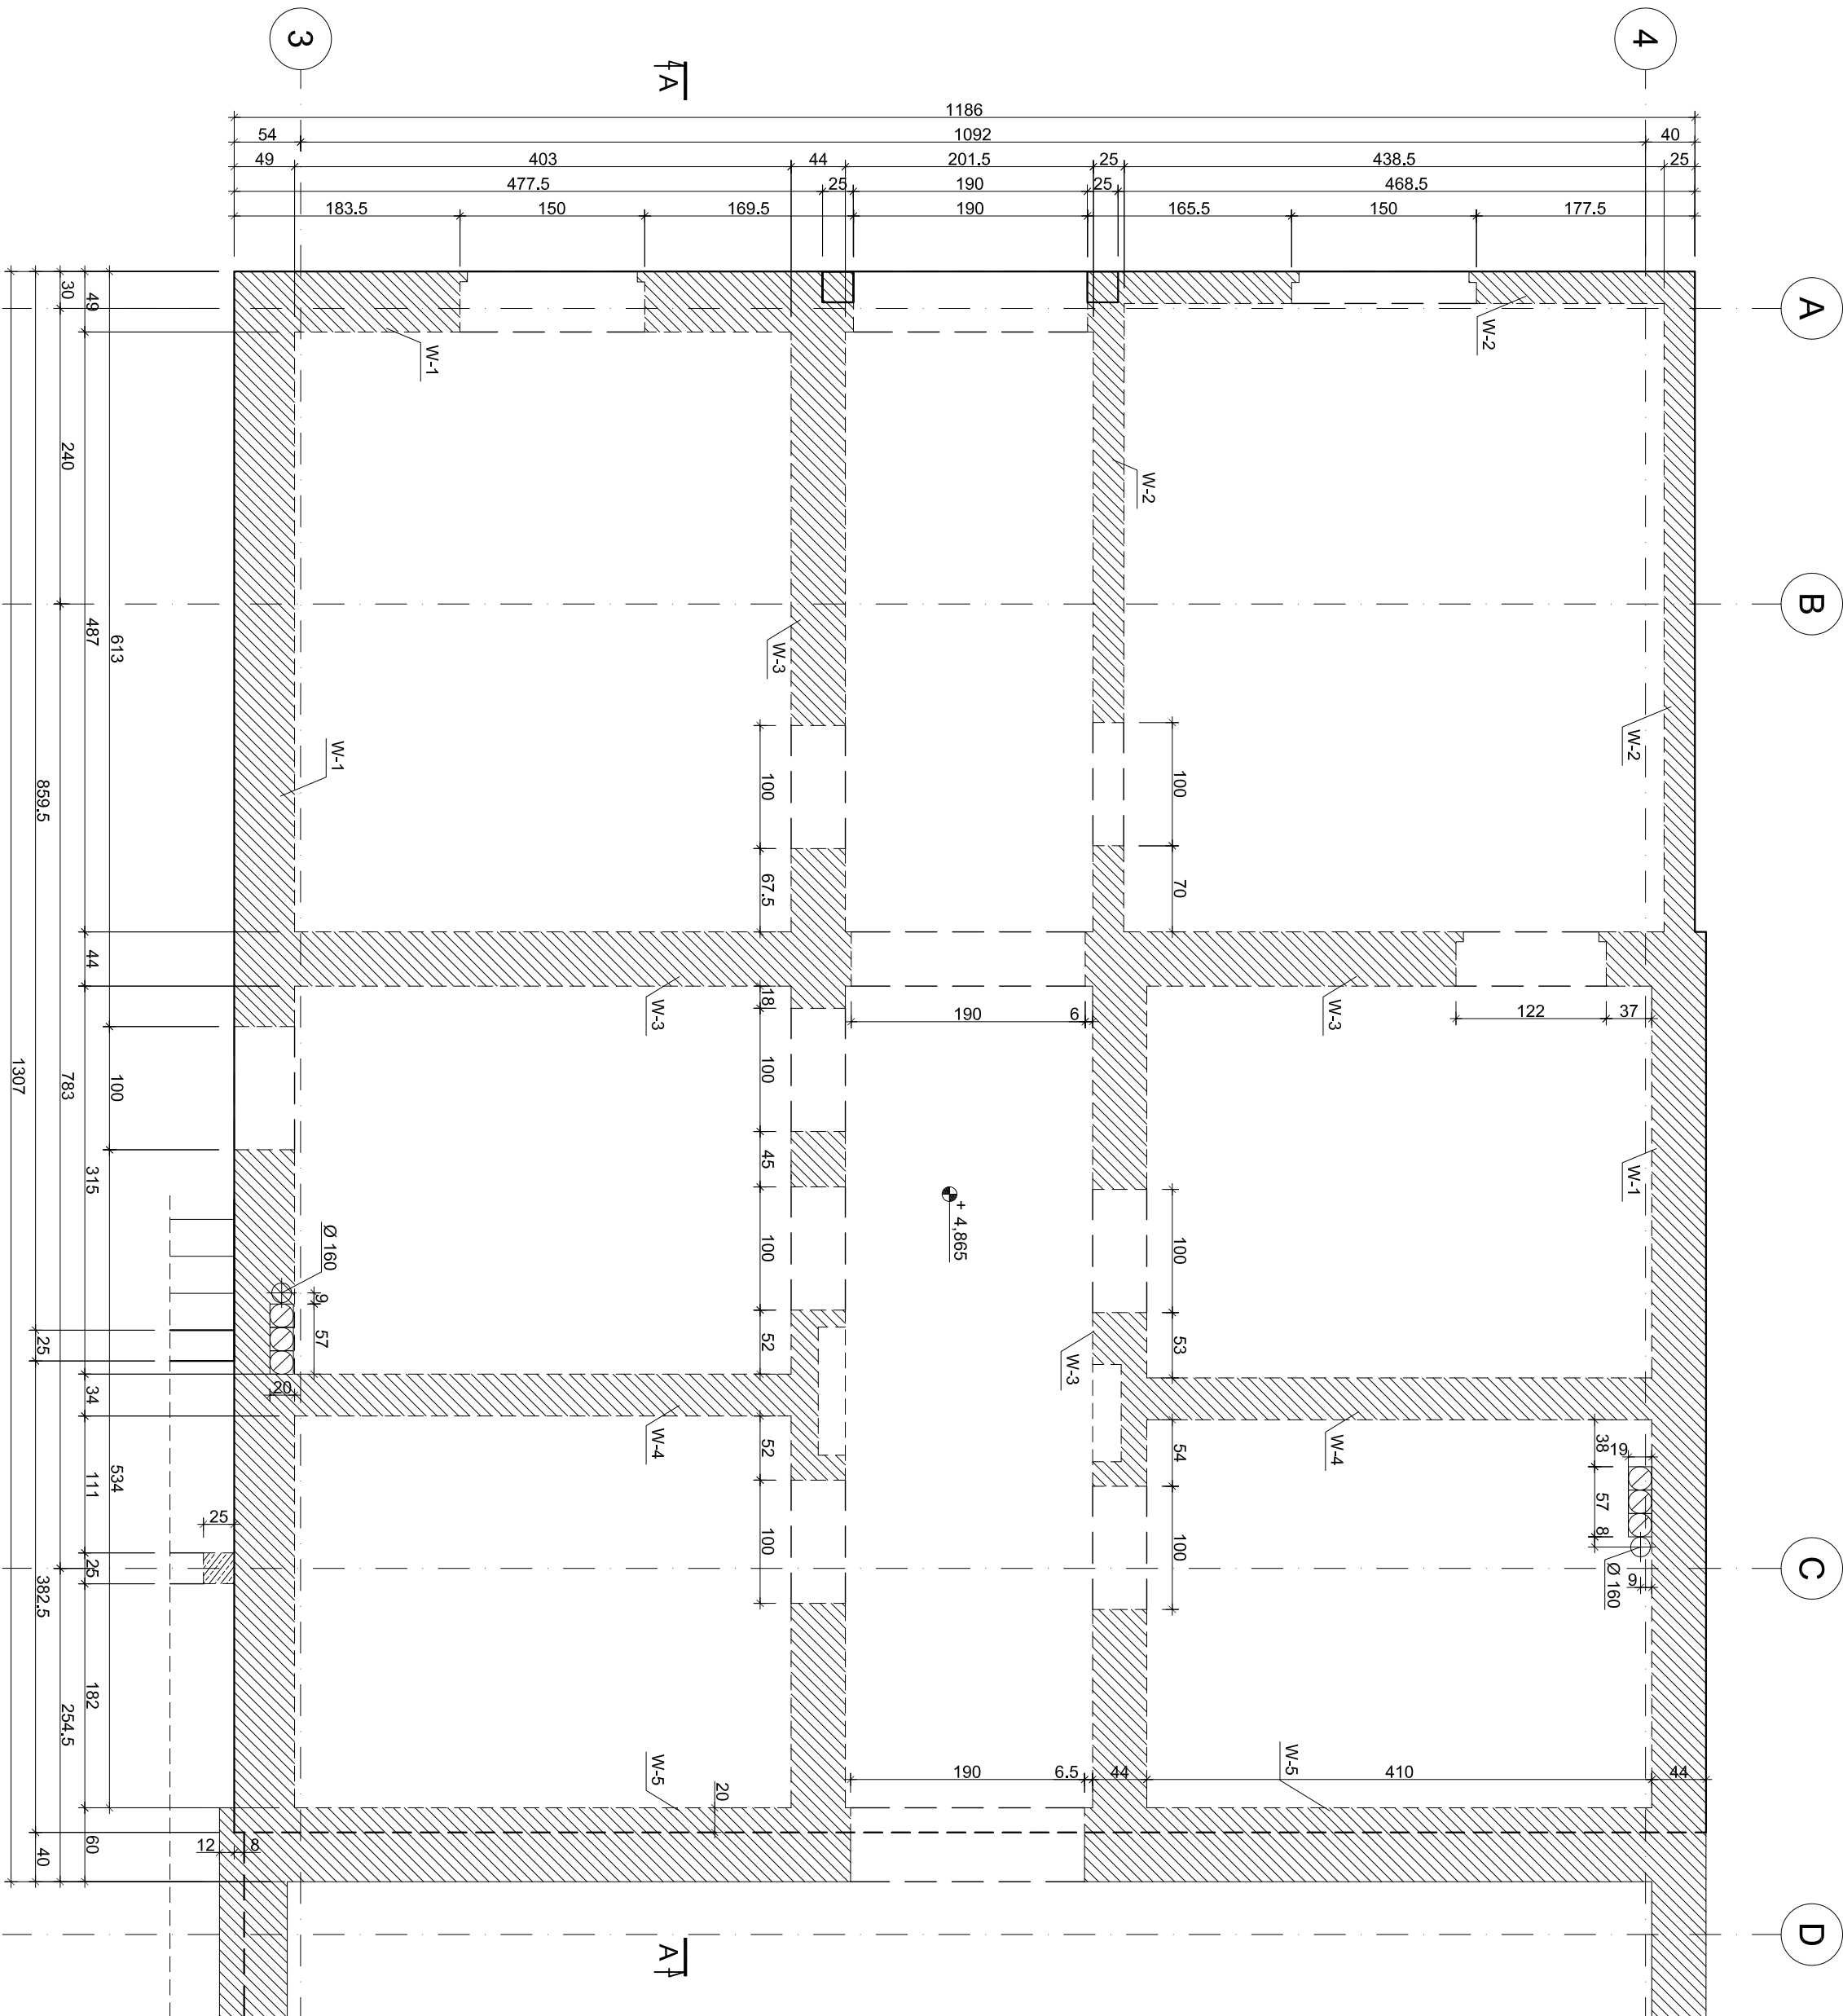

A-A

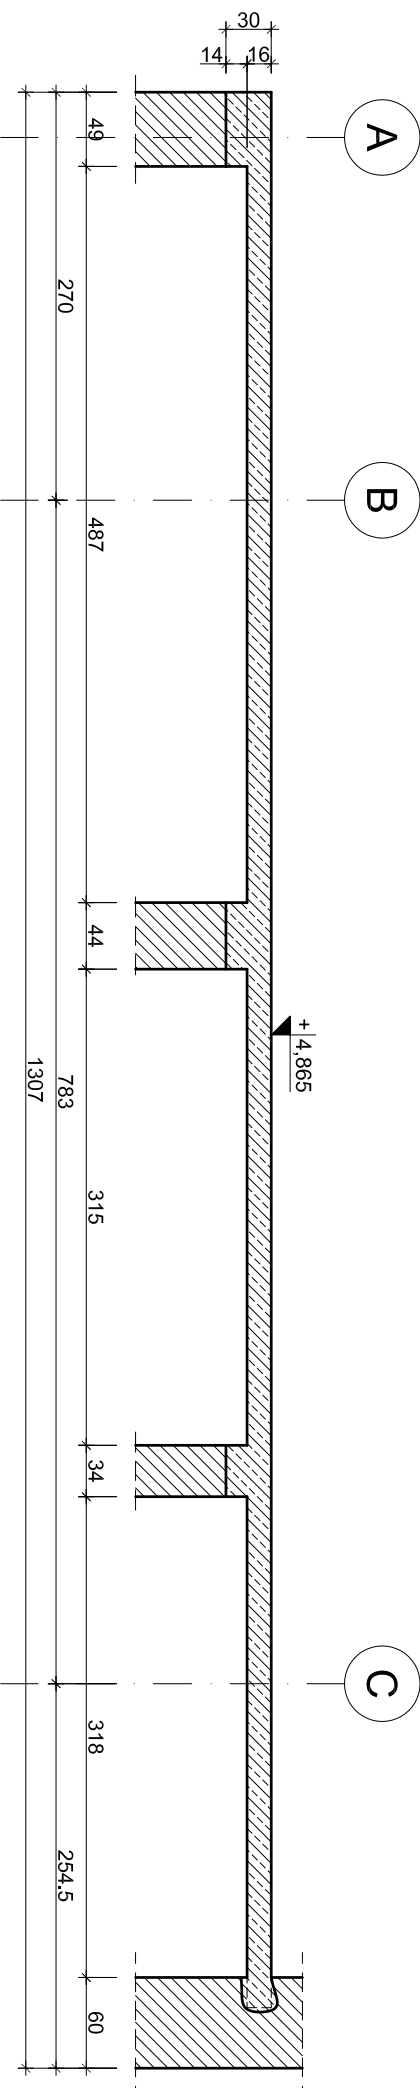

Uwaga:
- Dopuszcza się maksymalne jednorazowe podcięcie ściany na 1/3 grubości
- Zbrojenie płyty stropowej pokazano na rysunkach nr 13 + 15

PROJEKTOWANIE ARCHITEKTONICZNE		OPRACOWANIE:	
PROJEKTANT:		INWESTOR:	
OPRACOWAŁ:		TYTUŁ RYSUNKU:	
SPRAWDZAJĄCY:		SKALA:	
DATA:		FAZA:	
NR RYS.:		12	