


Zbrojenie płyty stropowej nad  
parterem w osiach 3-4/A-D  
- Przekroje  
skala 1:25

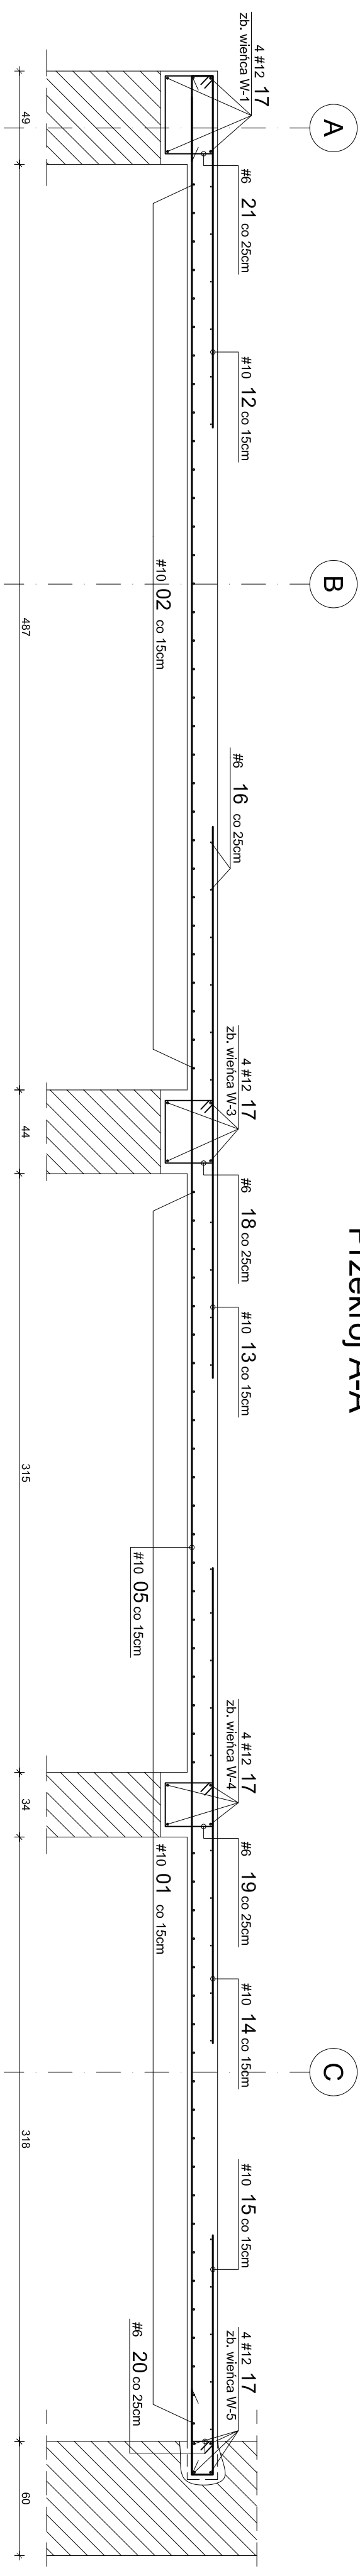


**BETON C25/30 (B30)  
STAL A-IIIIN (RB500W) #**  
Podano osiowe wymiary prętów zbrojenia  
Jeśli nie pokazano inaczej:

**-Średnica gięcia prętów dla prętów  $\varnothing < 20\text{mm}$   $d = 4d$**   
**-Średnica gięcia prętów dla prętów  $\varnothing \geq 20\text{mm}$   $d = 7d$**   
**-Otulinie zbrojenia 20mm**

**Uwaga:**

- Rozpatrywać łącznie z rysunkami zbrojenia dolnego i górnego płyty
- Szczegółowo wymiary płyty pokazano na rys. szalunkowym nr 12
- W celu powiązania zbrojenia pokazano należy stosować pręty rozdzielcze nr 16 w rozstawie 25cm.
- Zestawienia stali zbrojeniowej dla wieńców dołączono do rysunku zbrojenia górnego
- Pręty zbrojenia wieńców (4#12 nr 17) łączyć na zakład długości 50cm

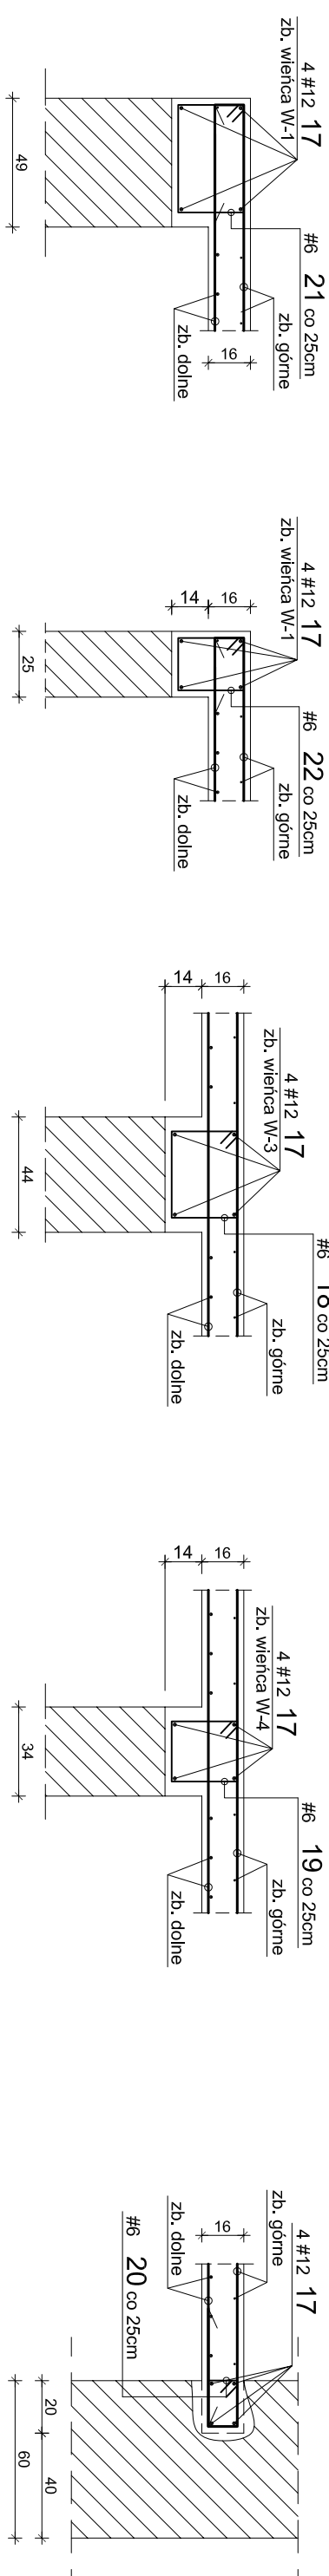

78 #6 21 L=152 cm

61 #6 22 L=110 cm

113 #6 18 L=136 cm

37 #6 19 L=116 cm

48 #6 20 L=78 cm

