
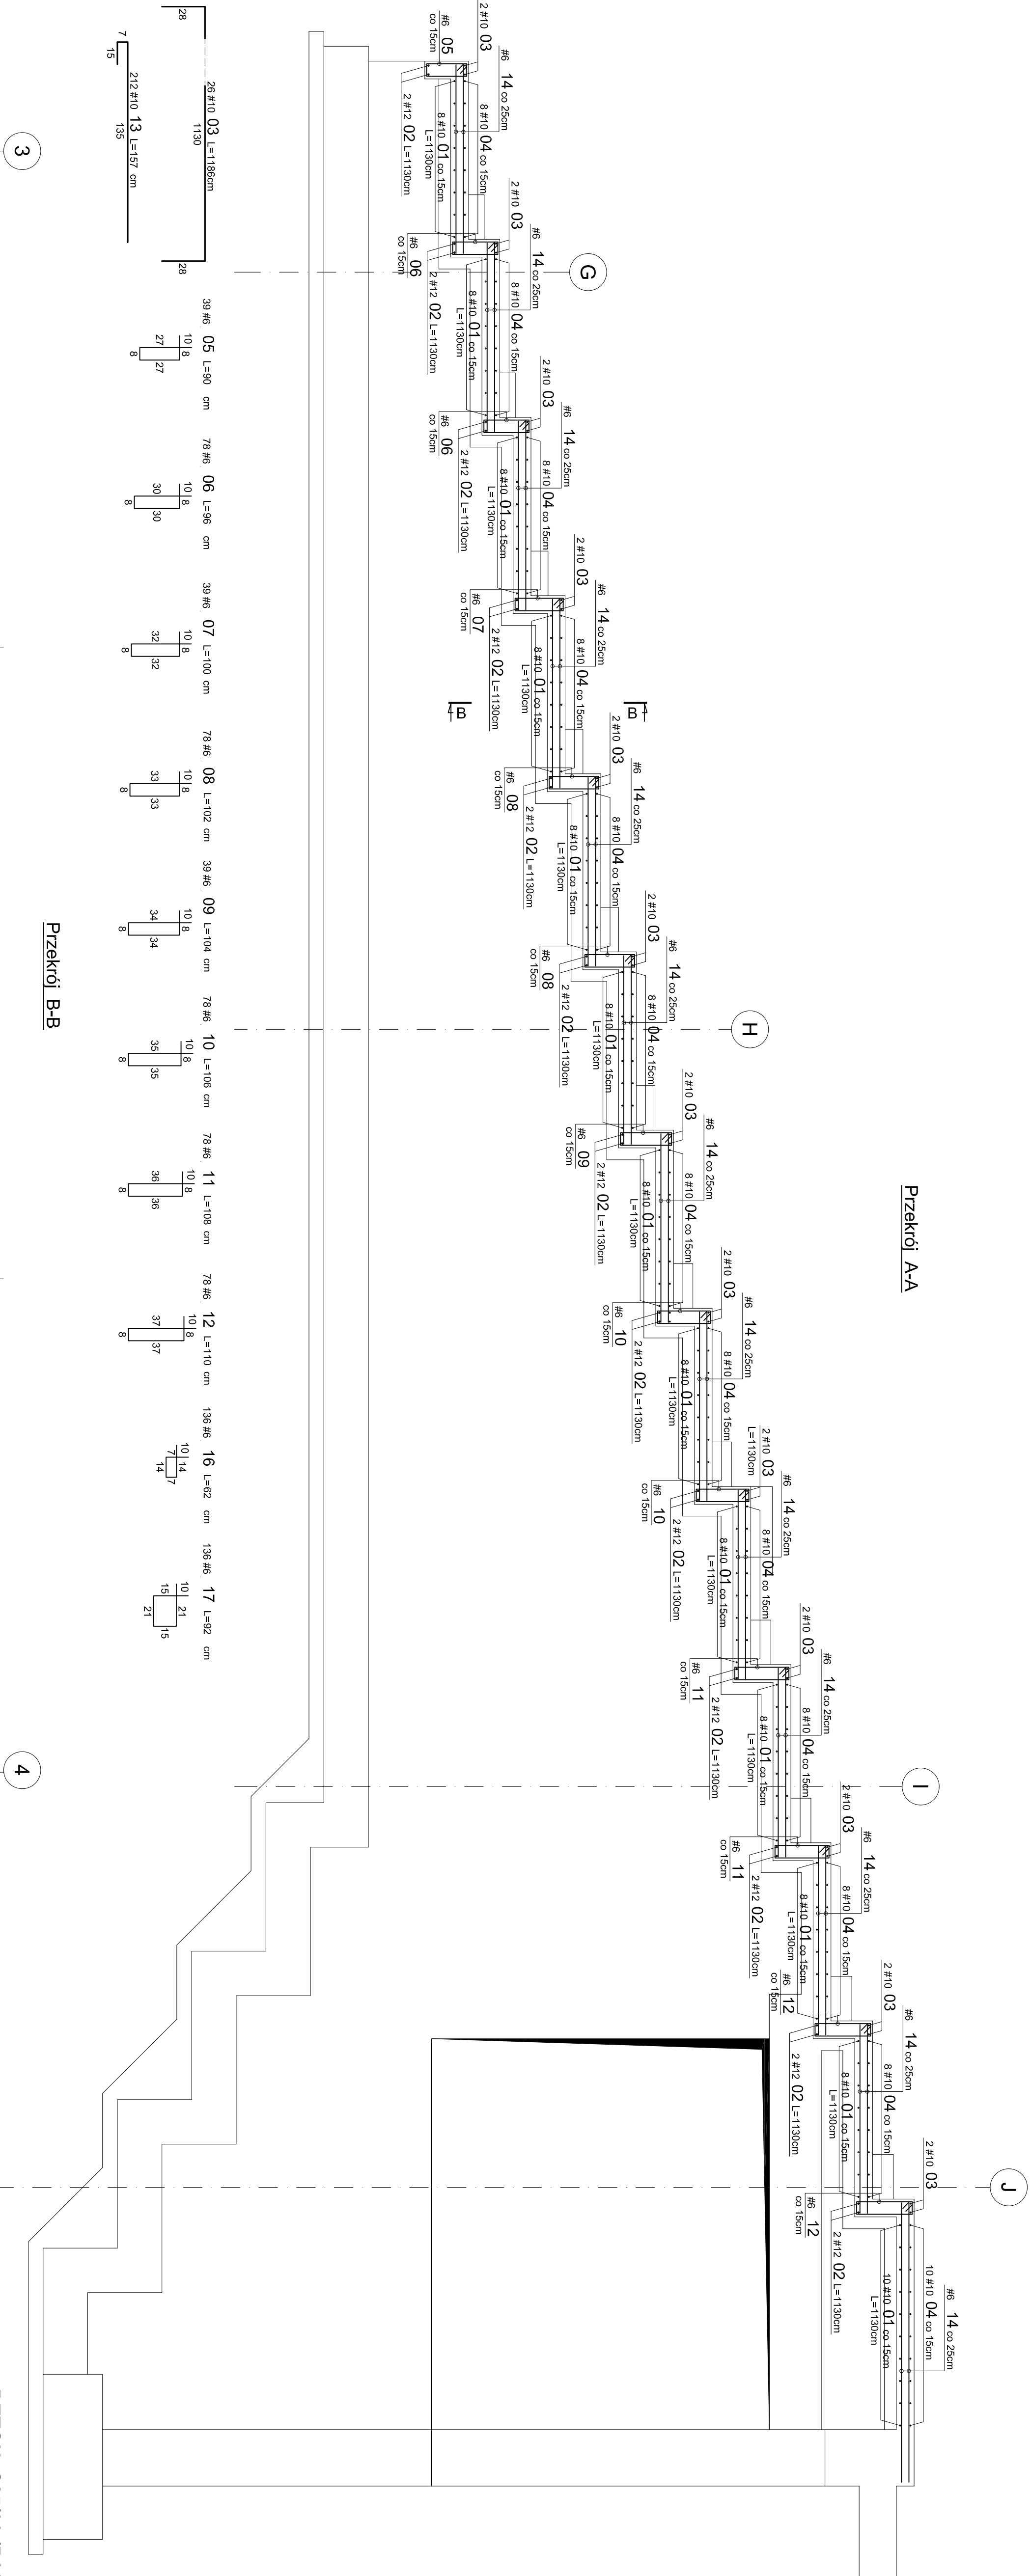


Zbrojenie widowni dolnej
skala 1:25

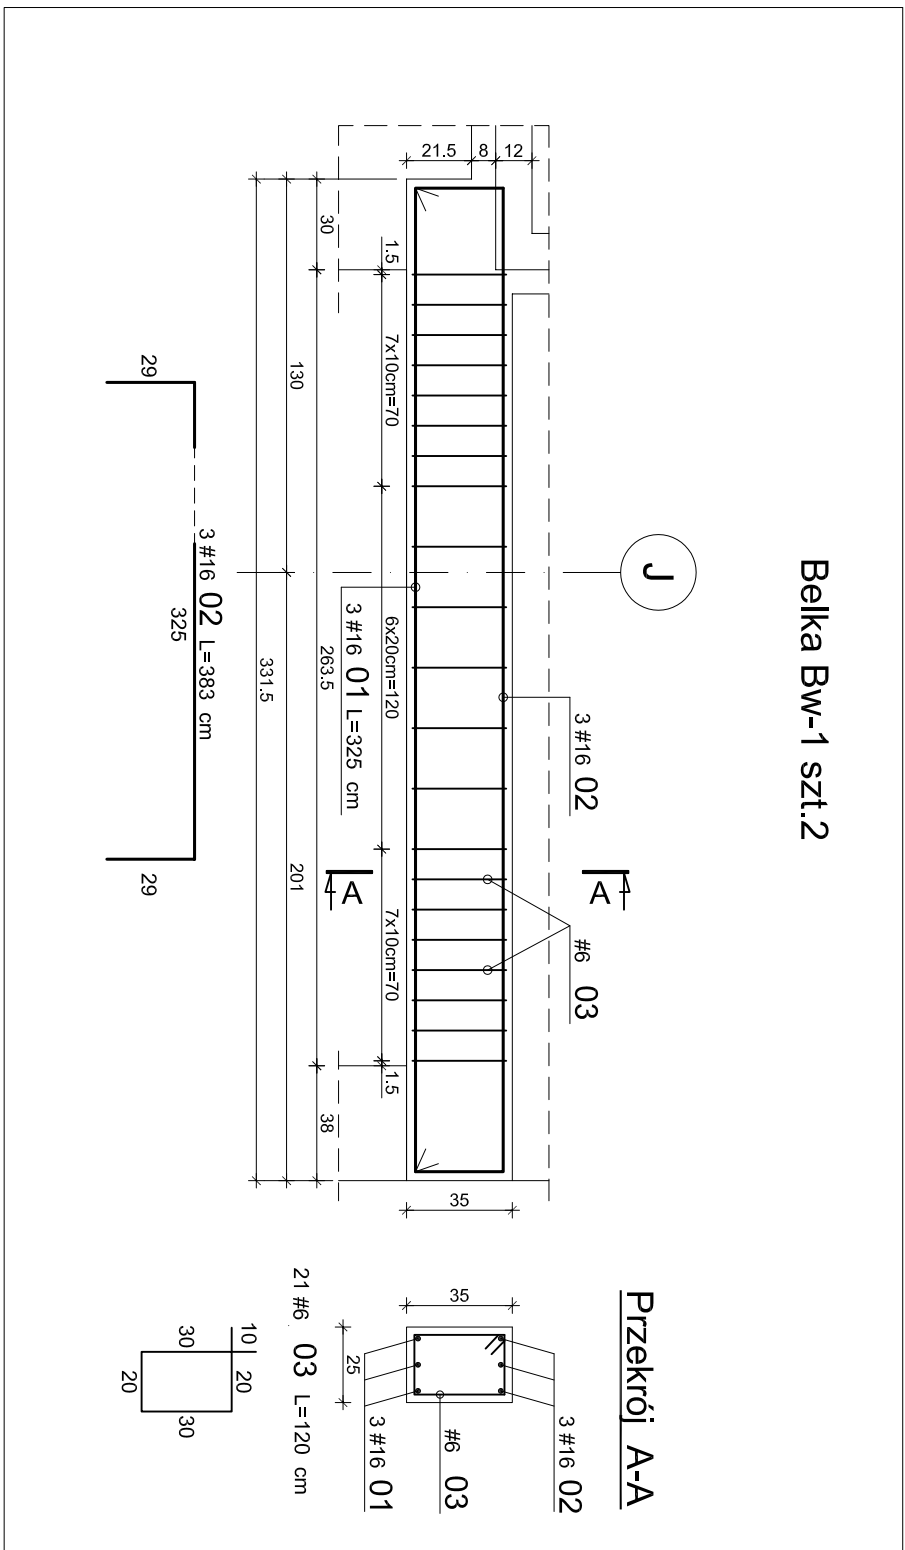

Uwaga:

- Szczegółowe wymiary płyty oraz usytuowanie wieńców

pokazano na rys. nr 35

- W celu powiązania zbrojenia górnego należy stosować pręty rozdzielcze nr 14 w rozstawie 25cm.

- Pręty zbrojenia wienców (4#12) łącz

- W przypadku gdy zbrojenie przecina otwór okrągły pręty należy rozsunąć

**BETON C25/30 (B30)
STAL A-IIIN (RB500W) #**
Podano osłowe wymiary prętów zbrojenia
Jeśli nie pokazano inaczej:

- Średnica gięta prętów dla prętów $\varnothing < 20\text{mm}$ $d=4d$
- Średnica gięta prętów dla prętów $\varnothing \geq 20\text{mm}$ $d=7d$
- Otulinie zbrojenia płyty widowni 20mm
- Otulinie zbrojenia głównego belki 30mm

WPKAZ STAL ZBROJOWEJ															A201		UWAGI	
															(R550000)	
№	Ø	Ø ₁	Ø ₂	Ø ₃	Ø ₄	Ø ₅	Ø ₆	Ø ₇	Ø ₈	Ø ₉	Ø ₁₀	Ø ₁₁	Ø ₁₂	Ø ₁₃	Ø ₁₄	Ø ₁₅	Ø ₁₆	Ø ₁₇	Ø ₁₈	Ø ₁₉	Ø ₂₀	Ø ₂₁	Ø ₂₂	Ø ₂₃	Ø ₂₄	Ø ₂₅	Ø ₂₆	Ø ₂₇	Ø ₂₈	Ø ₂₉	Ø ₃₀	Ø ₃₁	Ø ₃₂	Ø ₃₃	Ø ₃₄	Ø ₃₅	Ø ₃₆	Ø ₃₇	Ø ₃₈	Ø ₃₉	Ø ₄₀	Ø ₄₁	Ø ₄₂	Ø ₄₃	Ø ₄₄	Ø ₄₅	Ø ₄₆	Ø ₄₇	Ø ₄₈	Ø ₄₉	Ø ₅₀	Ø ₅₁	Ø ₅₂	Ø ₅₃	Ø ₅₄	Ø ₅₅	Ø ₅₆	Ø ₅₇	Ø ₅₈	Ø ₅₉	Ø ₆₀	Ø ₆₁	Ø ₆₂	Ø ₆₃	Ø ₆₄	Ø ₆₅	Ø ₆₆	Ø ₆₇	Ø ₆₈	Ø ₆₉	Ø ₇₀	Ø ₇₁	Ø ₇₂	Ø ₇₃	Ø ₇₄	Ø ₇₅	Ø ₇₆	Ø ₇₇	Ø ₇₈	Ø ₇₉	Ø ₈₀	Ø ₈₁	Ø ₈₂	Ø ₈₃	Ø ₈₄	Ø ₈₅	Ø ₈₆	Ø ₈₇	Ø ₈₈	Ø ₈₉	Ø ₉₀	Ø ₉₁	Ø ₉₂	Ø ₉₃	Ø ₉₄	Ø ₉₅	Ø ₉₆	Ø ₉₇	Ø ₉₈	Ø ₉₉	Ø ₁₀₀	Ø ₁₀₁	Ø ₁₀₂	Ø ₁₀₃	Ø ₁₀₄	Ø ₁₀₅	Ø ₁₀₆	Ø ₁₀₇	Ø ₁₀₈	Ø ₁₀₉	Ø ₁₁₀	Ø ₁₁₁	Ø ₁₁₂	Ø ₁₁₃	Ø ₁₁₄	Ø ₁₁₅	Ø ₁₁₆	Ø ₁₁₇	Ø ₁₁₈	Ø ₁₁₉	Ø ₁₂₀	Ø ₁₂₁	Ø ₁₂₂	Ø ₁₂₃	Ø ₁₂₄	Ø ₁₂₅	Ø ₁₂₆	Ø ₁₂₇	Ø ₁₂₈	Ø ₁₂₉	Ø ₁₃₀	Ø ₁₃₁	Ø ₁₃₂	Ø ₁₃₃	Ø ₁₃₄	Ø ₁₃₅	Ø ₁₃₆	Ø ₁₃₇	Ø ₁₃₈	Ø ₁₃₉	Ø ₁₄₀	Ø ₁₄₁	Ø ₁₄₂	Ø ₁₄₃	Ø ₁₄₄	Ø ₁₄₅	Ø ₁₄₆	Ø ₁₄₇	Ø ₁₄₈	Ø ₁₄₉	Ø ₁₅₀	Ø ₁₅₁	Ø ₁₅₂	Ø ₁₅₃	Ø ₁₅₄	Ø ₁₅₅	Ø ₁₅₆	Ø ₁₅₇	Ø ₁₅₈	Ø ₁₅₉	Ø ₁₆₀	Ø ₁₆₁	Ø ₁₆₂	Ø ₁₆₃	Ø ₁₆₄	Ø ₁₆₅	Ø ₁₆₆	Ø ₈₃₇	Ø ₈₃₈	Ø ₈₃₉	Ø ₈₄₀	Ø ₈₄₁	Ø ₈₄₂	Ø ₈₄₃	Ø ₈₄₄	Ø ₈₄₅	Ø ₈₄₆	Ø ₈₄₇	Ø ₈₄₈	Ø ₈₄₉	Ø ₈₅₀	Ø ₈₅₁	Ø ₈₅₂	Ø ₈₅₃	Ø ₈₅₄	Ø ₈₅₅	Ø ₈₅₆	Ø ₈₅₇	Ø ₈₅₈	Ø ₈₅₉	Ø ₈₆₀	Ø ₈₆₁	Ø ₈₆₂	Ø ₈₆₃	Ø ₈₆₄	Ø ₈₆₅	Ø ₈₆₆	Ø ₈₆₇	Ø ₈₆₈	Ø ₈₆₉	Ø ₈₇₀	Ø ₈₇₁	Ø ₈₇₂	Ø ₈₇₃	Ø ₈₇₄	Ø ₈₇₅	Ø ₈₇₆	Ø ₈₇₇	Ø ₈₇₈	Ø ₈₇₉	Ø ₈₈₀	Ø ₈₈₁	Ø ₈₈₂	Ø ₈₈₃	Ø ₈₈₄	Ø ₈₈₅	Ø _{886</}

PROJEKTOWANIE ARCHITEKTONICZNE	OPRACOWANIE:	Projekt wykonawczy, rozbudowy i przebudowy budynku mieszkalnego wielokondygnacyjnego z garażami, przy ul. Włocławskiej 6 w miejscowości Włocławek, w powiecie Włocławski, woj. Kujawsko-Pomorskie.
PROJEKTOWANIE ARCHITEKTONICZNE	INWESTOR:	Gmina miasto Tomaszów Mazowiecki ul. P.O.W. 101/6 97-200 Tomaszów Mazowiecki
PROJEKTOWANIE ARCHITEKTONICZNE	Tytuł rysunku:	Zdobienie widowni (dodatk.)
PROJEKTOWANIE ARCHITEKTONICZNE	Data:	06-2010
PROJEKTOWANIE ARCHITEKTONICZNE	Razem:	PW
PROJEKTOWANIE ARCHITEKTONICZNE	Mkrytych:	36