



Rysunek szalunkowy stropu projektorni

skala 1:50

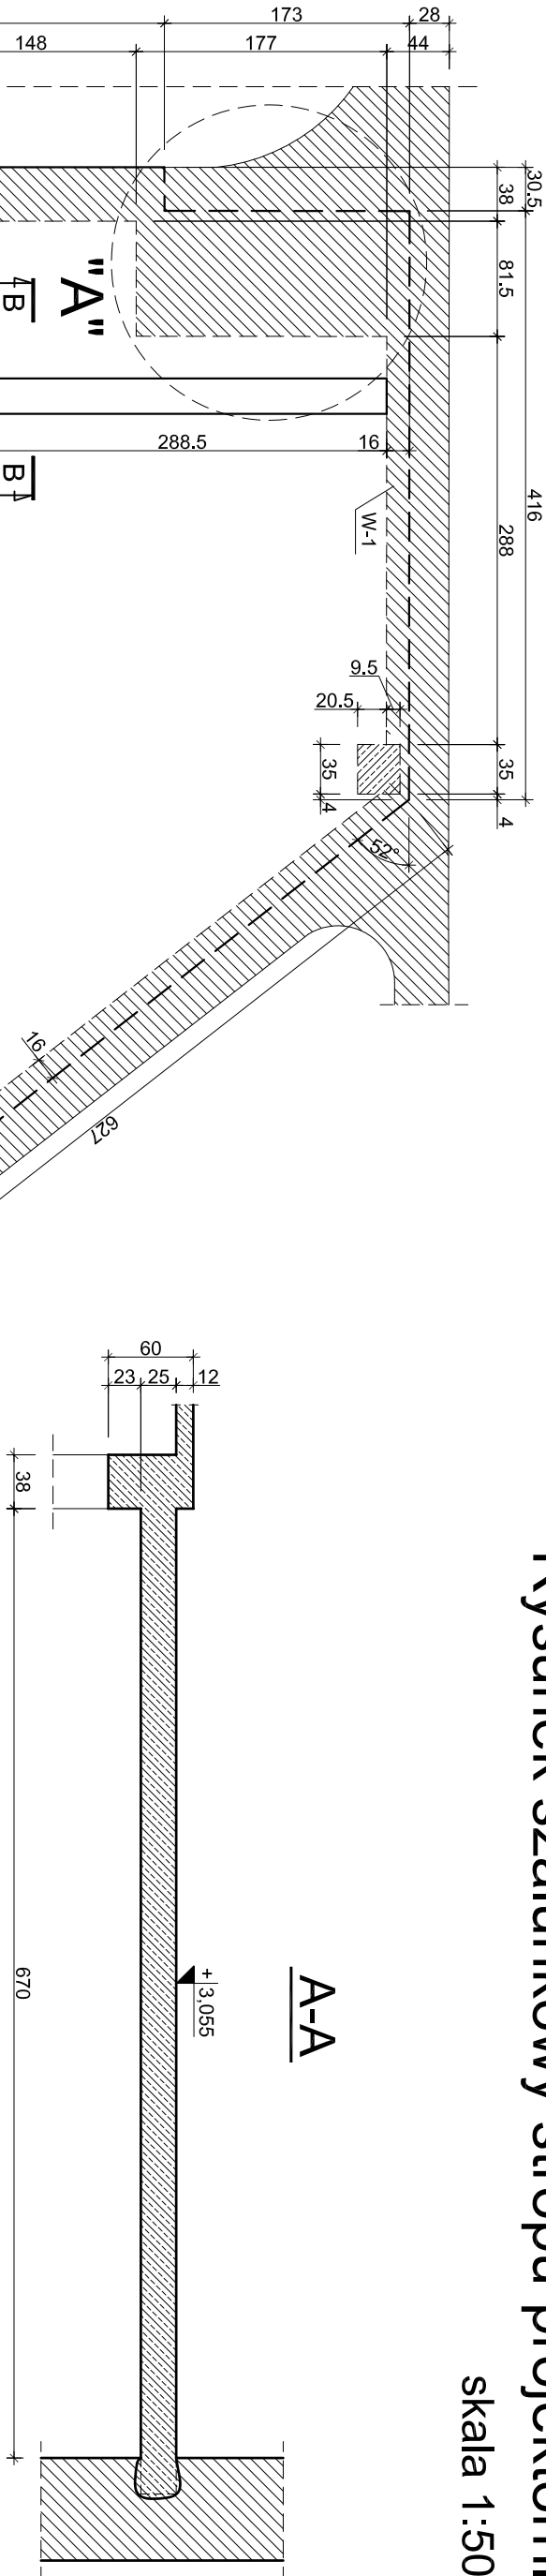


4A

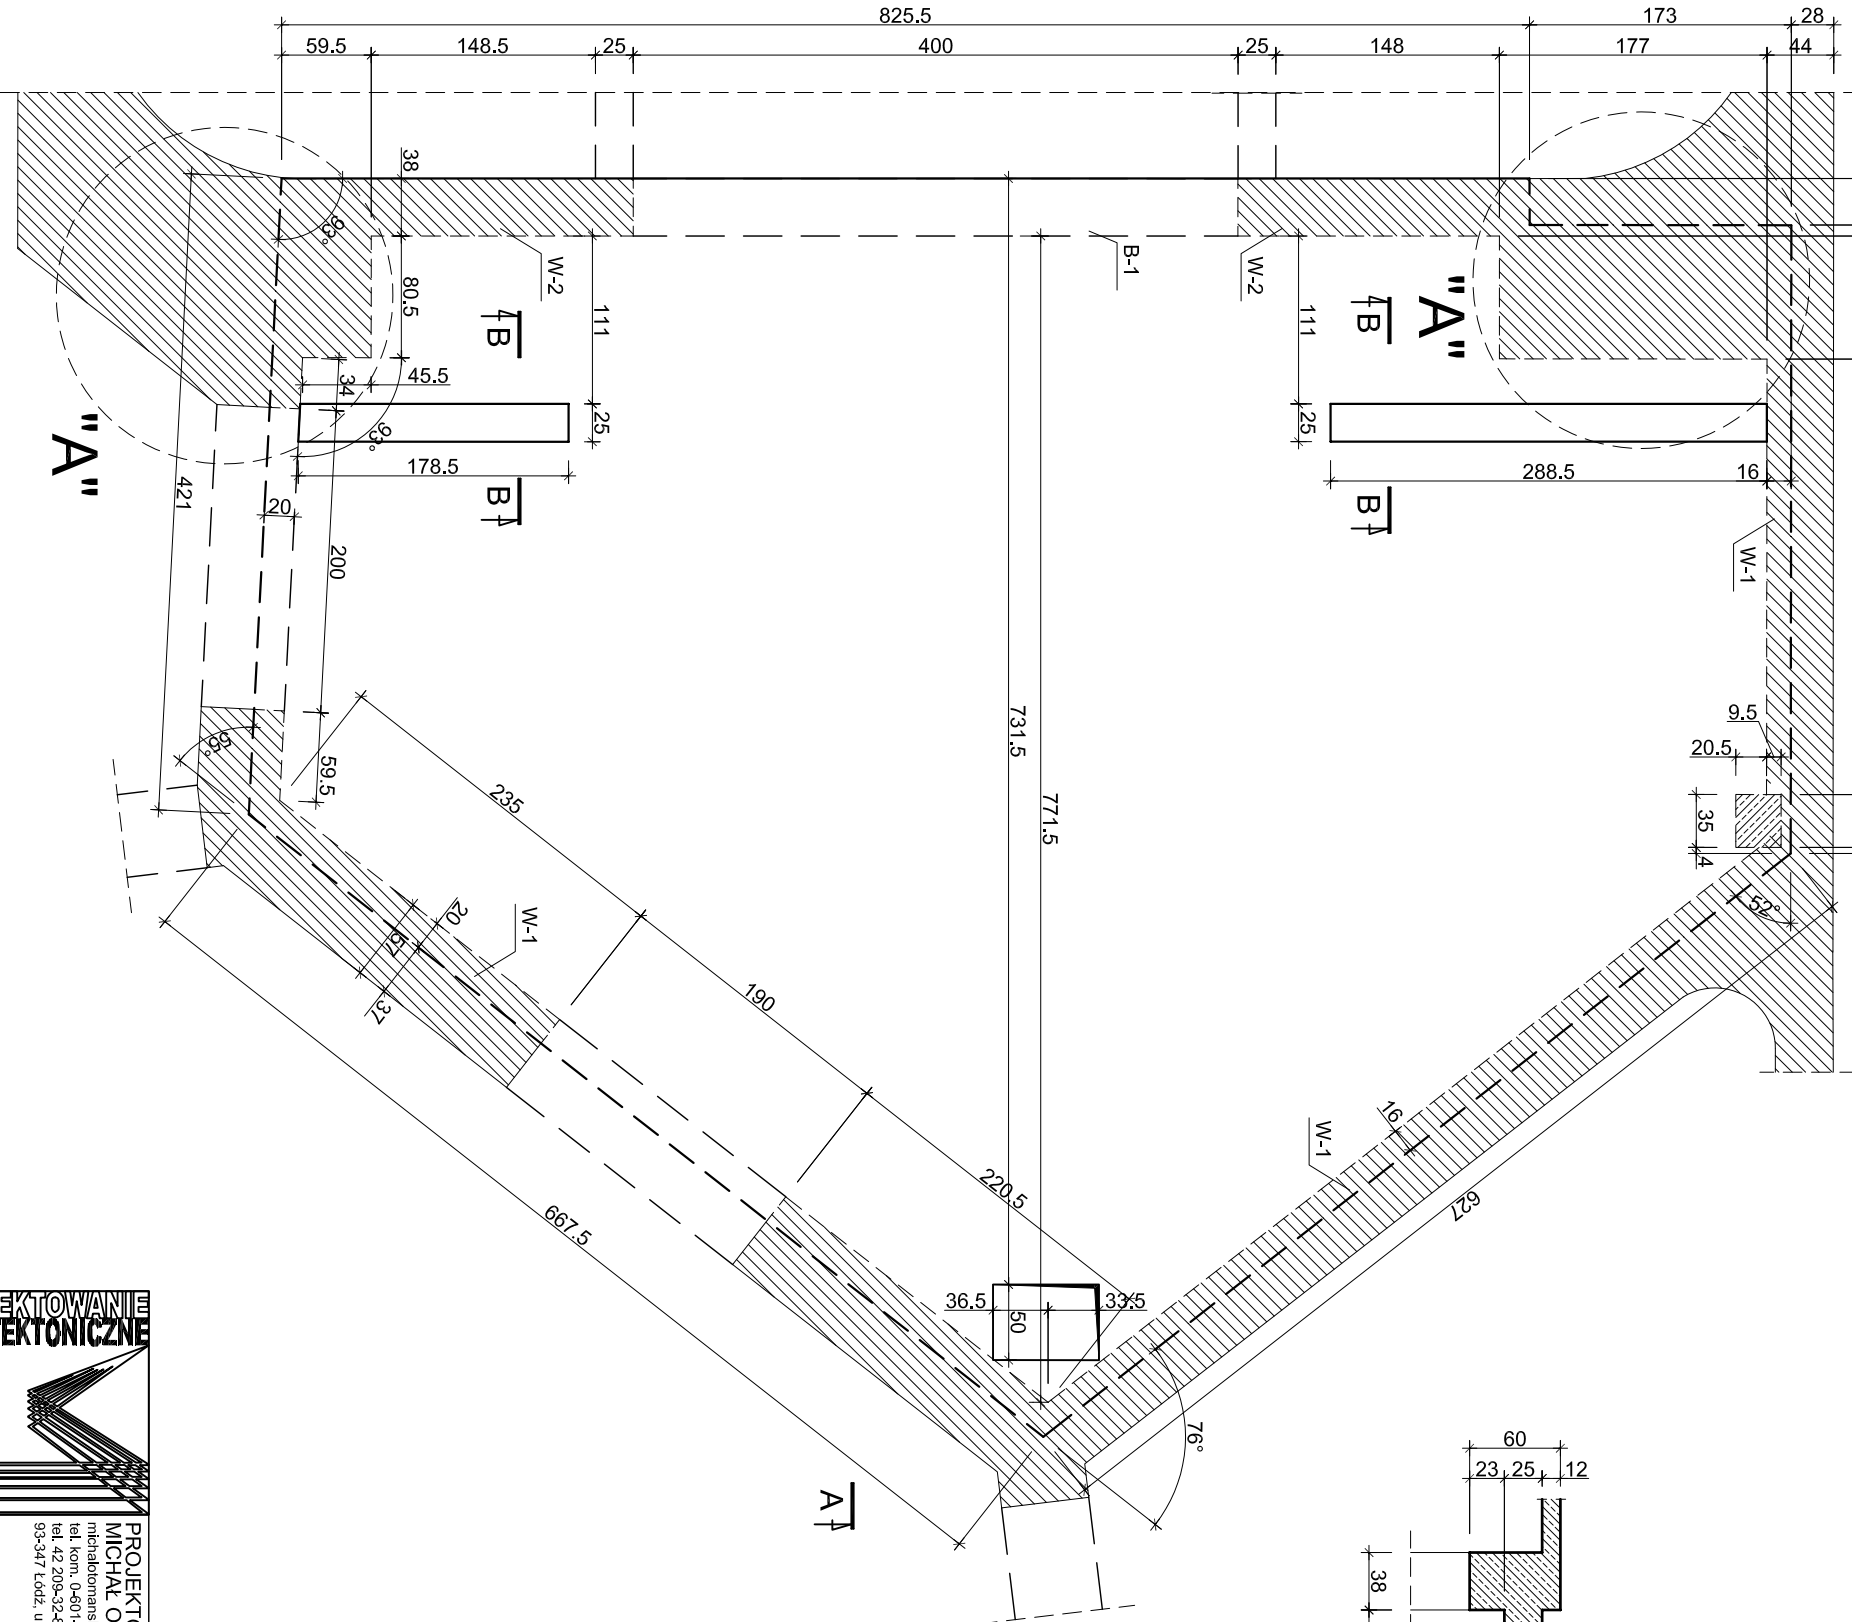


Uwaga:

- Dopuszcza się maksymalne jednorazowe podcięcie ściany na 1/3 grubości
- Przed wykonaniem stropu należy wykonać odkrywkę fundamentów ("A") oraz sprawdzić czy filary ("A") są pełne. Informację należy przekazać projektantowi.
- Zbrojenie płyty stropowej pokazano na rysunkach nr 29 + 31
- Zbrojenie belek pokazano na rysunkach nr 32

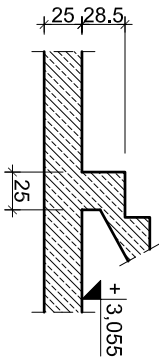

B-B

A-A

	
PROJEKTOWANIE ARCHITEKTONICZNE MICHAŁ OTOMANSKI michalotomanski@architekci.pl tel kom. 0-601-26-83-86 tel 42 209-32-86 fax 42 209-32-87 93-347 Łódź, ul. Leszczyńskiego 20 / 17	
PROJEKTANT: mgr inż. Henryk Kuźma upr. bud. nr 215176 OPRACOWAŁ: mgr inż. Robert Kasprzak	TYTUŁ RYSUNKU: Rysunek szalunkowy stropu projektorni
SPRAWDZAJĄCY: mgr inż. Tomasz Kuźma upr. bud. nr 10697WŁ	SKALA: 1:50
	DATA: 06.2010
	FAZA: PW
	NR RYS.: 28