


### Przekrój A-A skala 1:50

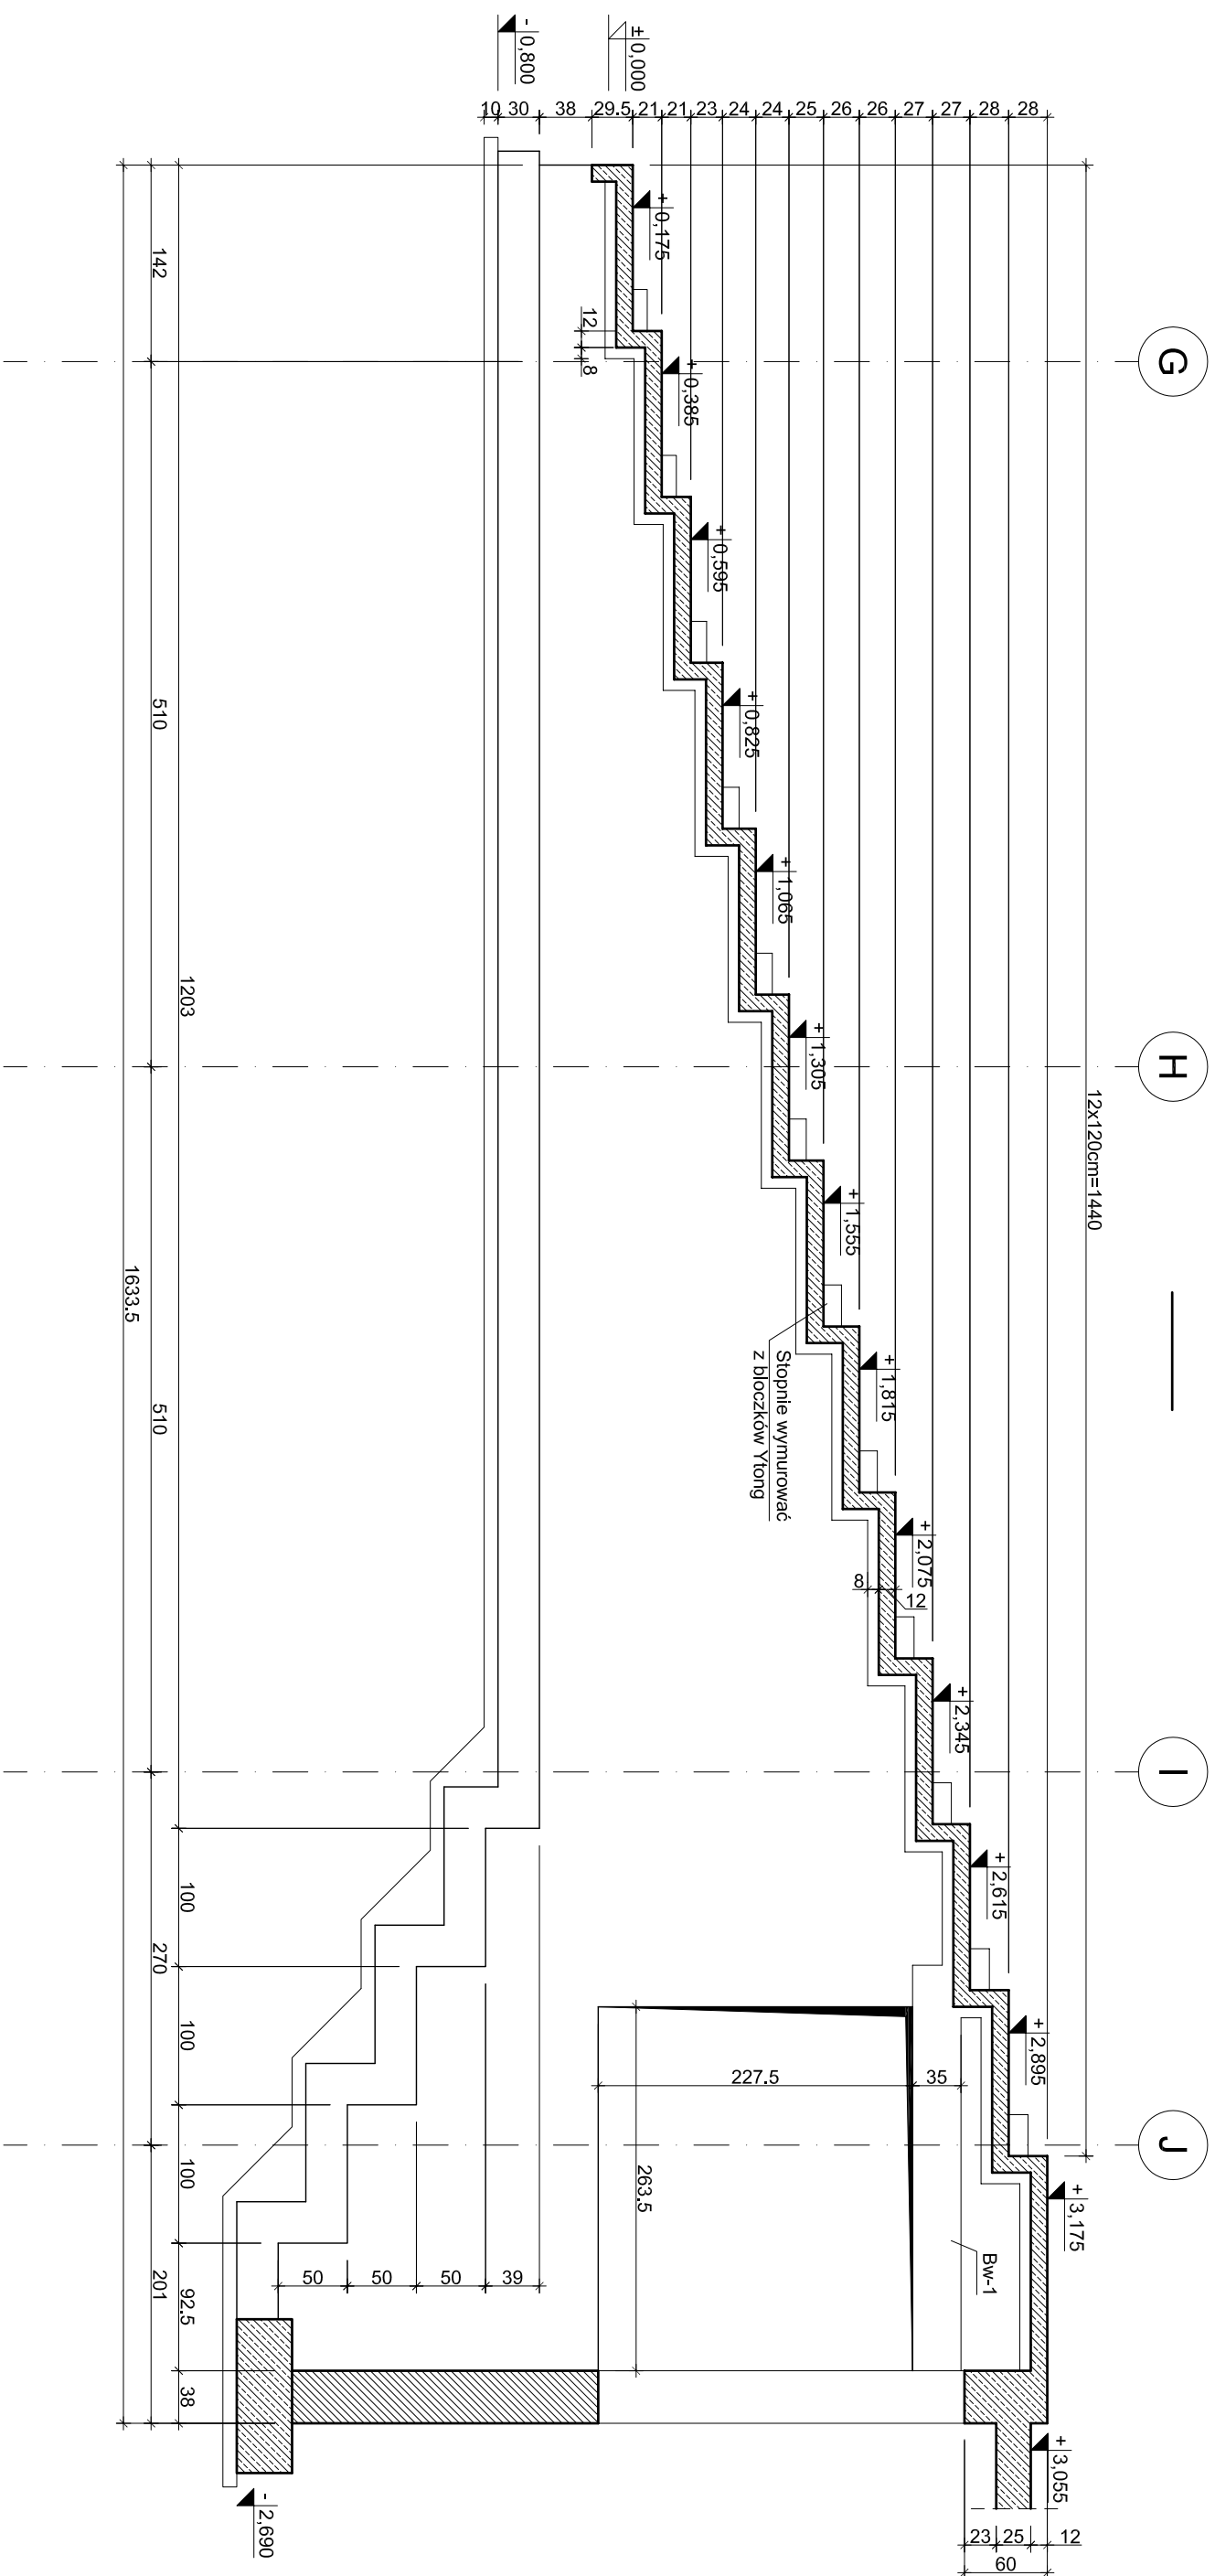


### Rysunek szalunkowy widowni dolnej

skala 1:25/1:50/1:100


# Geometria płty

- otwory pod nawiewniki


Skala 1:25

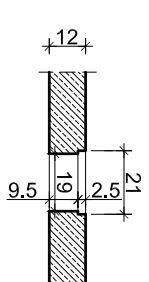

Widok widowni dolnej skala 1:100

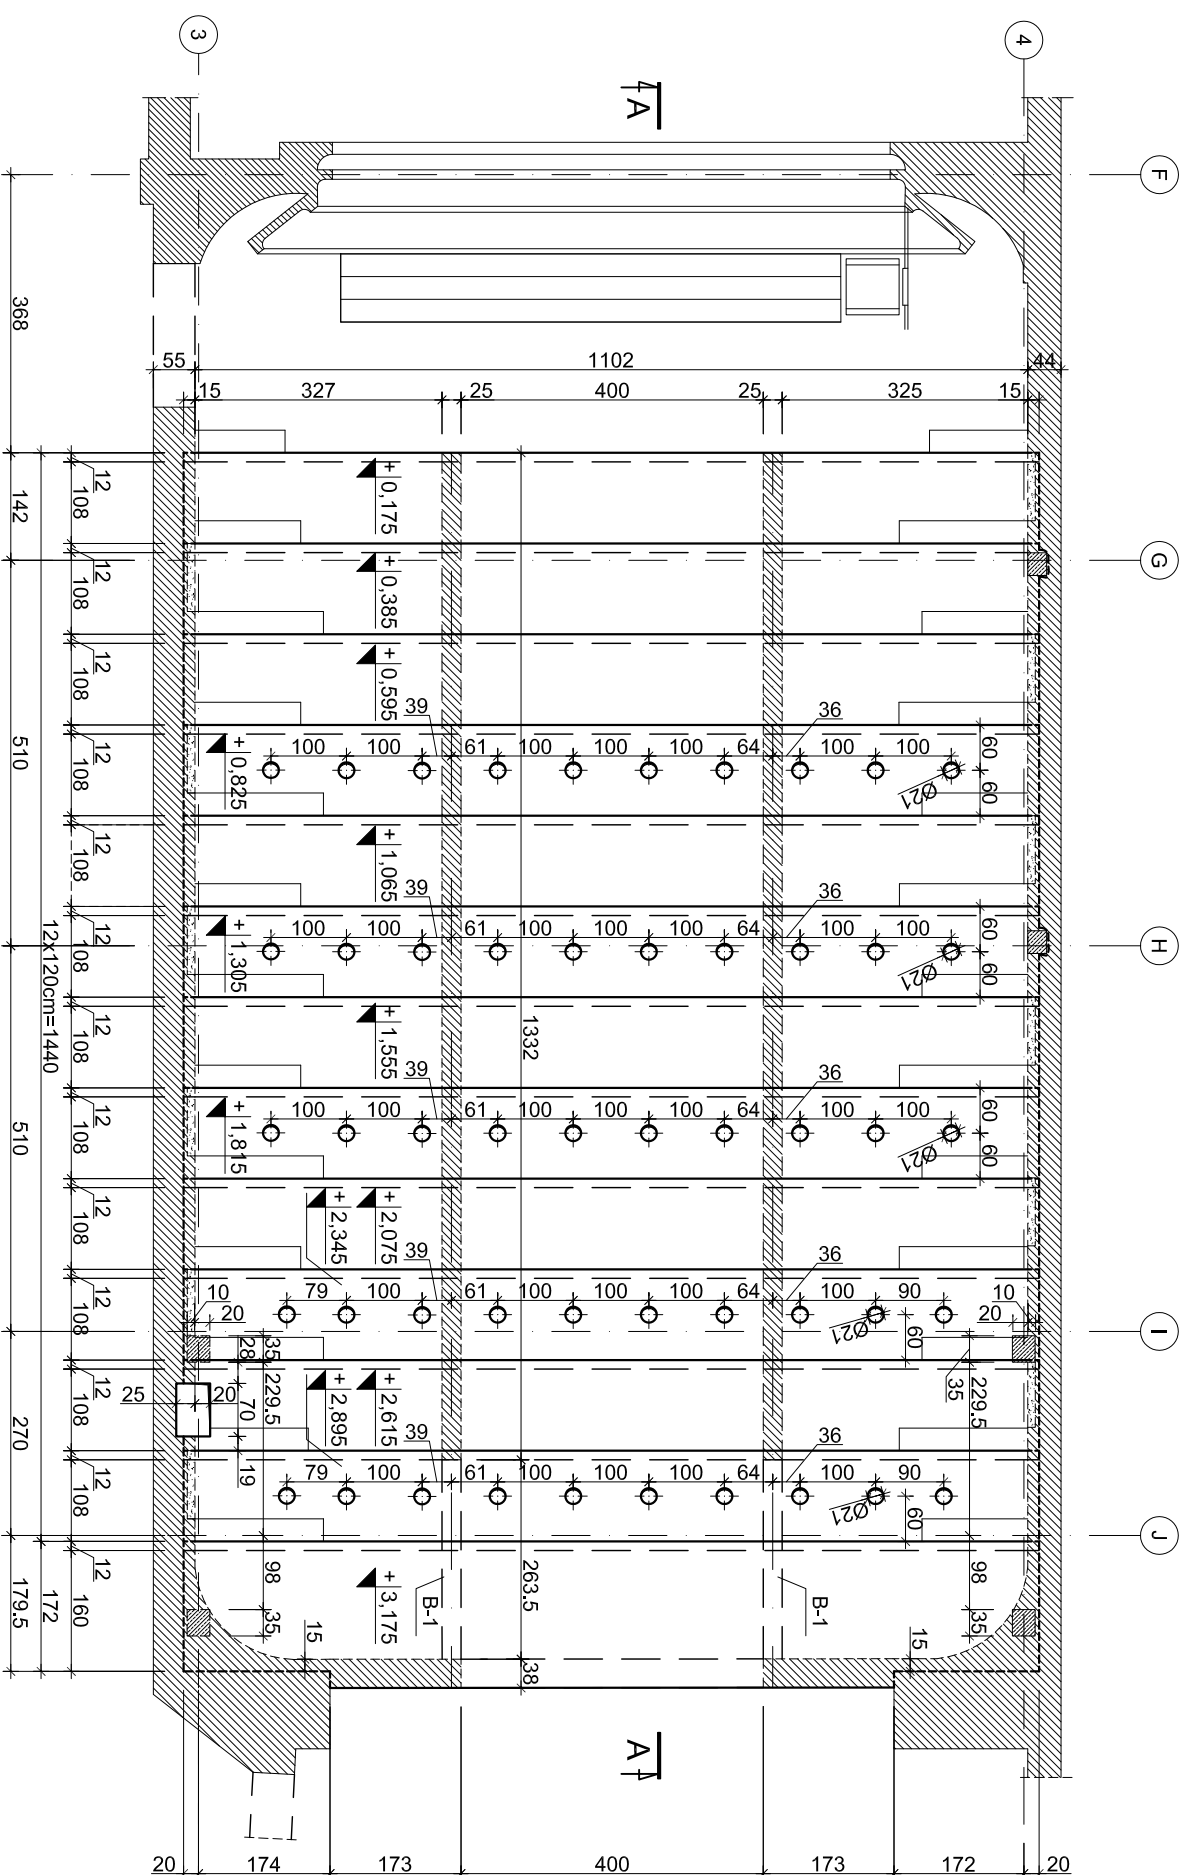


### Przekrój B-B skala 1:50

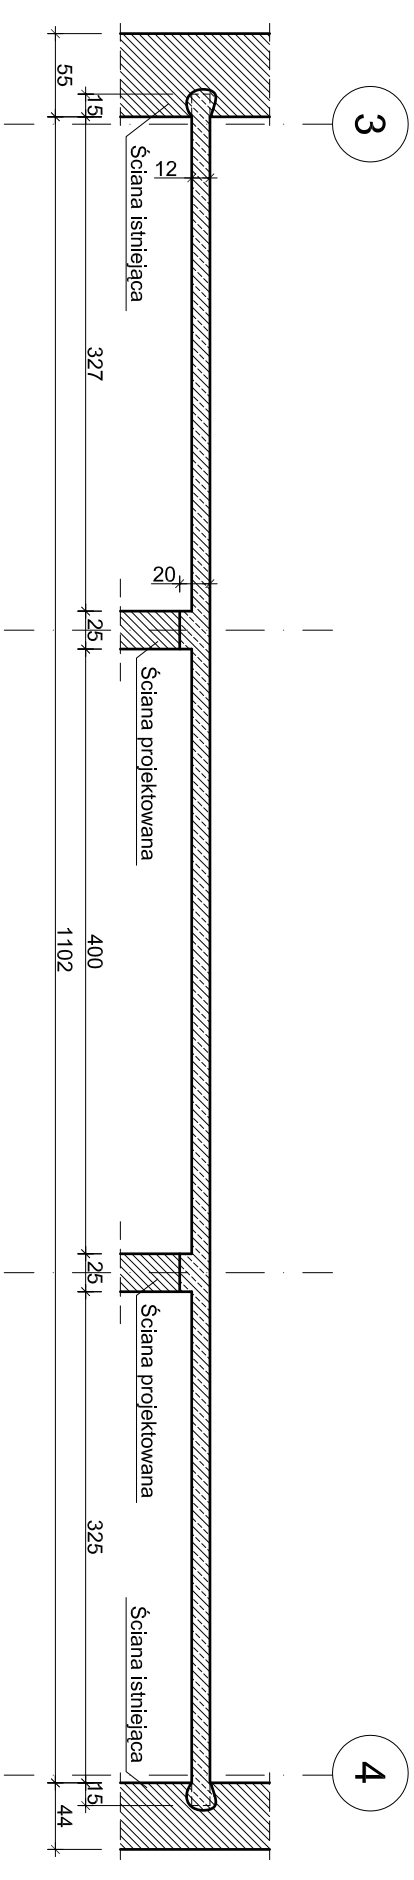

Uwaga:

- Dopuszcza się maksymalne jednorazowe podcięcie ściany na 1/3 grubości
- Zbrojenie płyty widowni pokazano na rysunku nr 36
- Przed wykonaniem otworów pod nawiewniki należy sprawdzić wymiary z dostawcą nawiewników

|  |  |   |   |   |
|--|--|---|---|---|
|  <p><b>PROJEKTOWANIE<br/>ARCHITEKTONICZNE</b></p> <p><b>MICHAŁ<br/>TOMASZEWSKI</b></p> <p>miachal@projektowaniearchitektoniczne.pl<br/>tel. kom. 0-601 028-93-96<br/>tel. 0-22 206-22-66, fax. 0-22 206-22-67<br/>95-941 12-60, biurowy/miej. 20 17</p> | <p><b>PROJEKTANT:</b><br/>mgr inż. Henryk Kuzma upr. bud. nr 215176<br/>Krajowa Izba Budowlana Kraszów</p> | <p><b>INWESTOR:</b><br/>Gmina miasto Tomaszów Mazowiecki ul. P.O.W. 10/16, 97-200 Tomaszów Mazowiecki</p> | <p><b>Tytuł rysunku:</b><br/><b>Rysunek szalunkowy widowni dolnej</b></p> | <p><b>ORACOWANIE:</b><br/>Projekt wykonano zgodnie z przeobrażeniem projektu kinaletu wraz z przeobrażoną salą widowiskową oraz z zaplanowaniem terenu łączącego miejsce centrum informacyjno-zbiłobliozne "Mediateka" z kinaletem "Wokralnia" w Tomaszowie Mazowieckim przy ul. 1. Młodzieckiego 6</p> |
|  | <p><b>SPRAWDZAJĄCY:</b><br/>mgr inż. Tomasz Kuzma upr. bud. nr 109919W</p>                                 | <p><b>SKALA:</b> 1:25/50/100</p>  | <p><b>DATA:</b> 06.2010</p>   | <p><b>Faza:</b> PW</p>  |