



Schemat elementów konstrukcyjnych widowni górnej  
Arkusz 2  
skala 1:50

skala 1:50


### Przekrój A-A

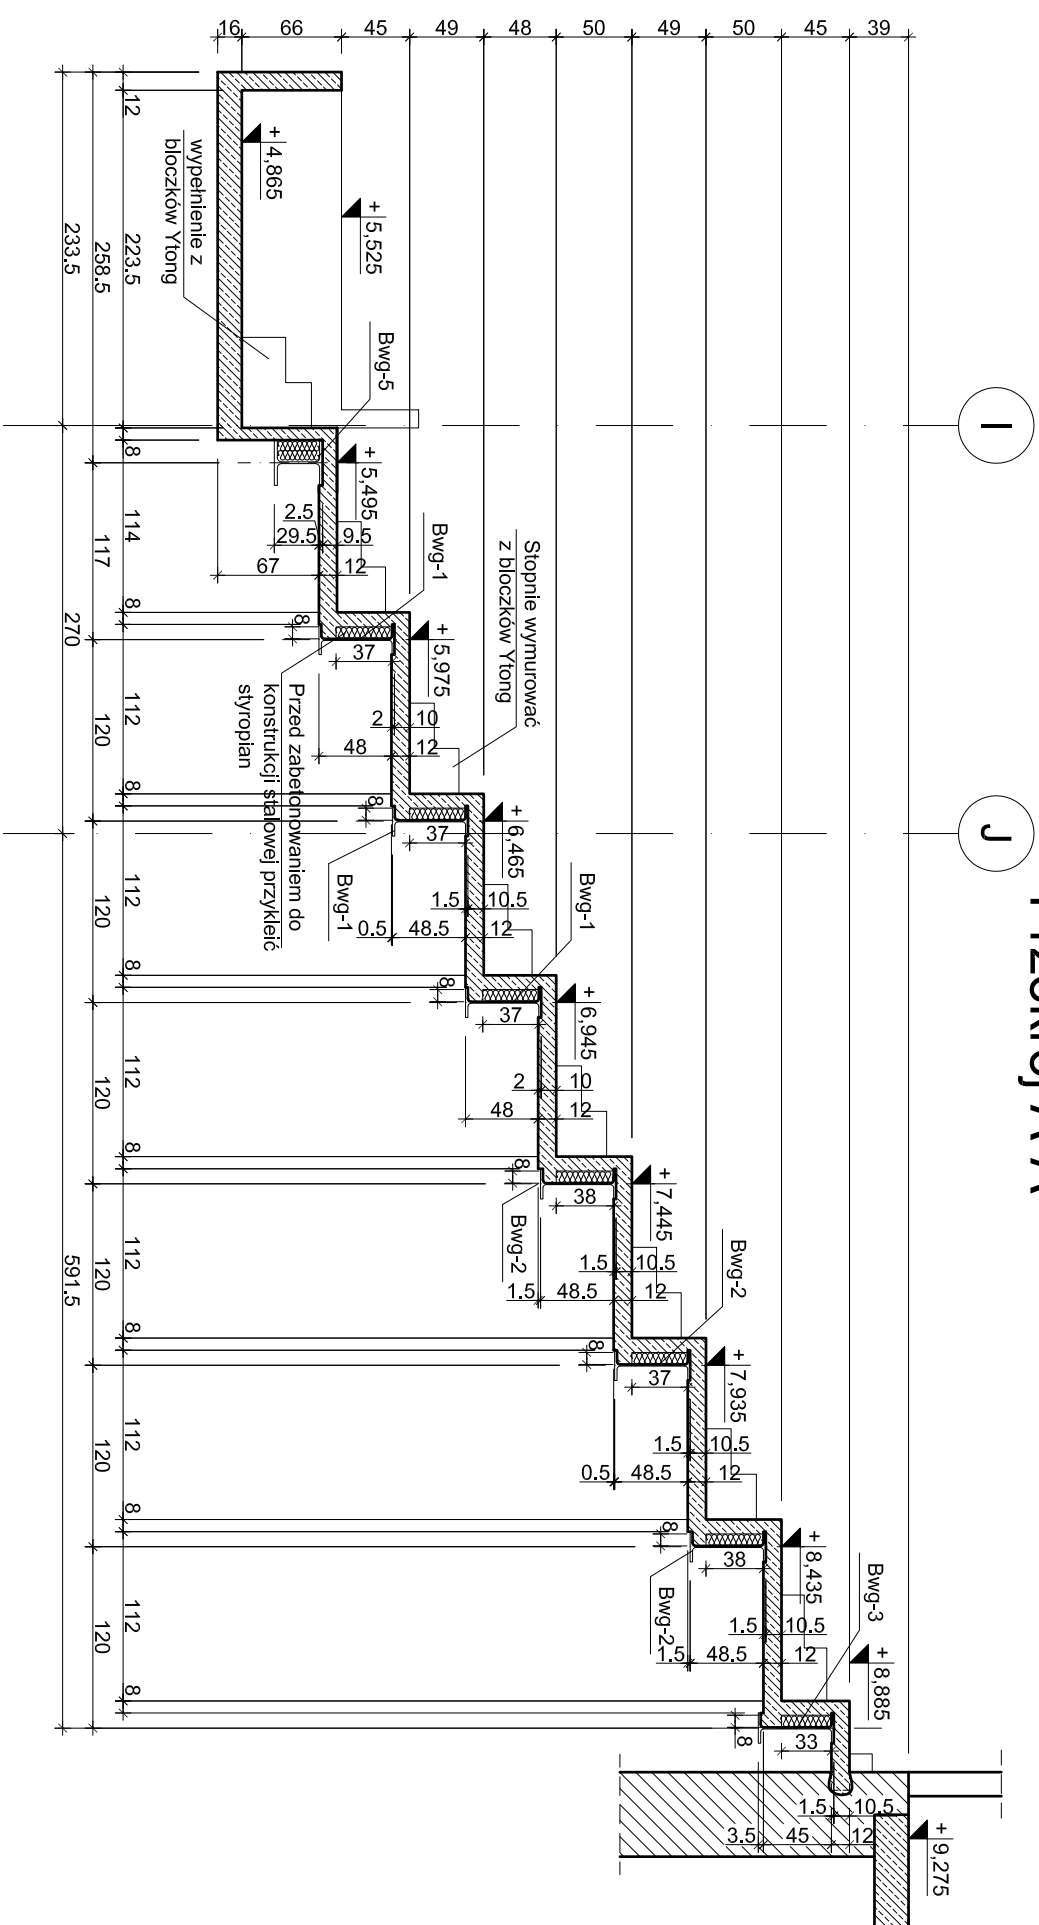


## Przekrój C-C

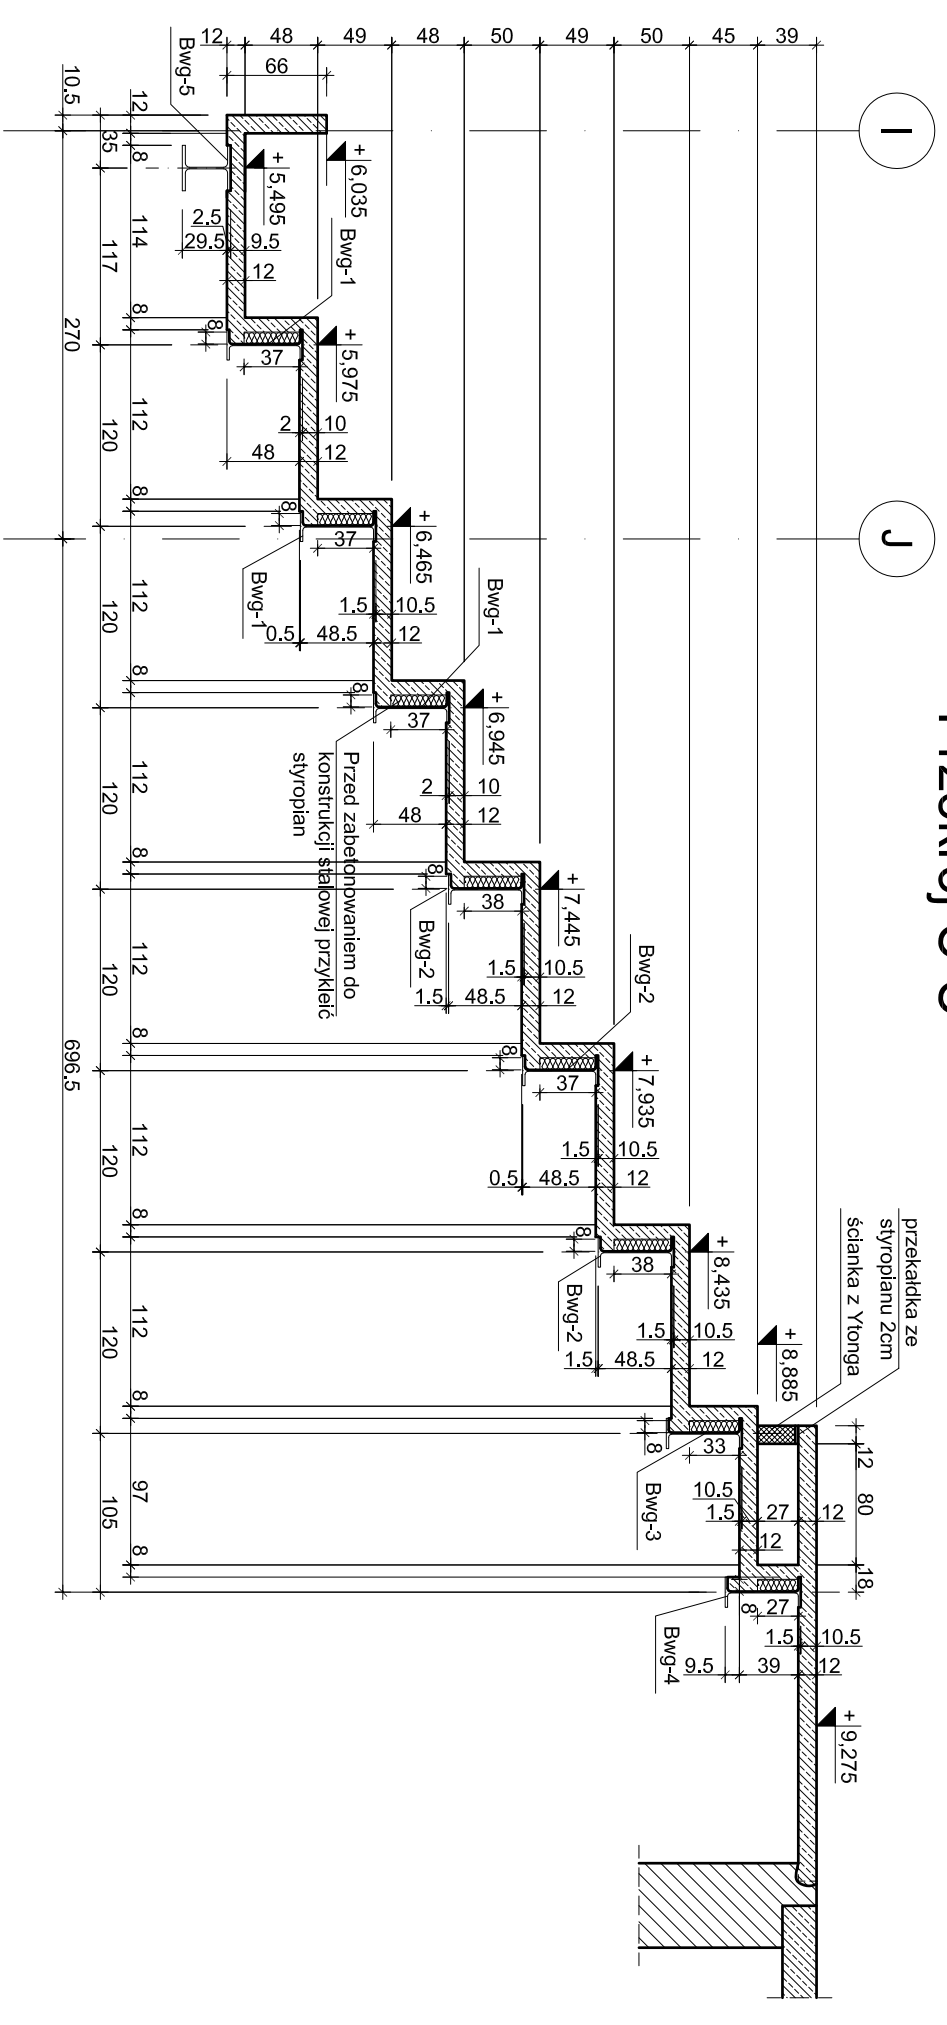

### Przekrój B-B

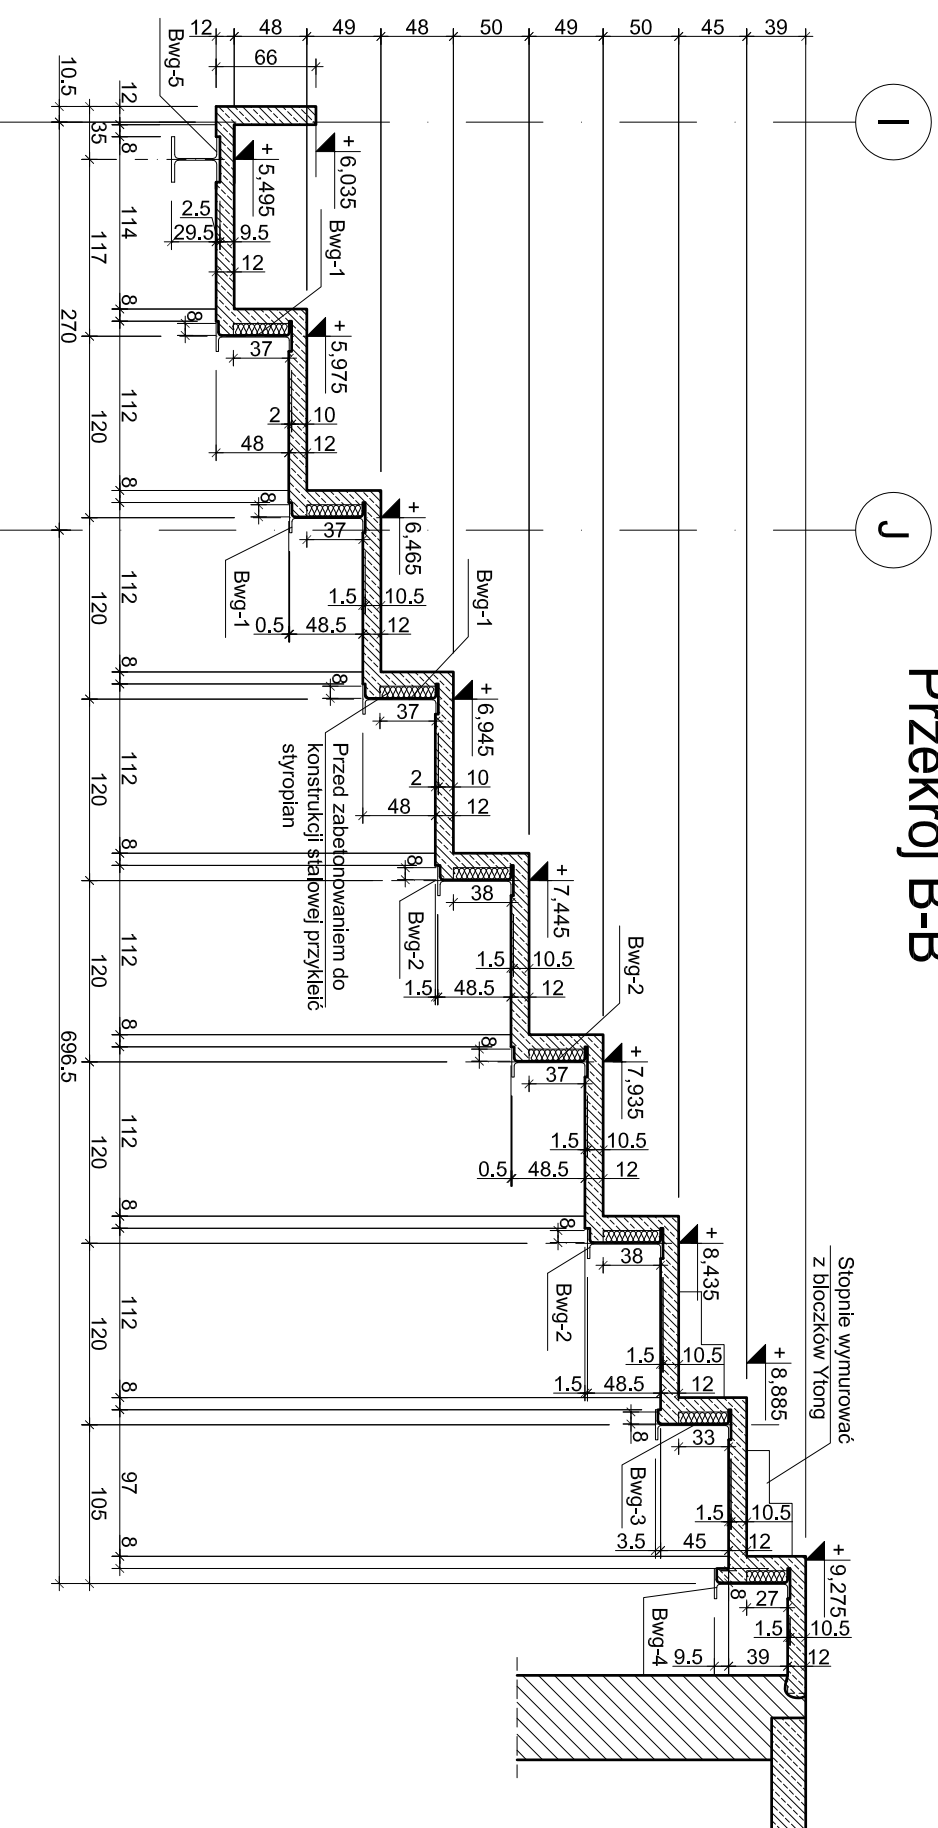


## Przekrój D-D

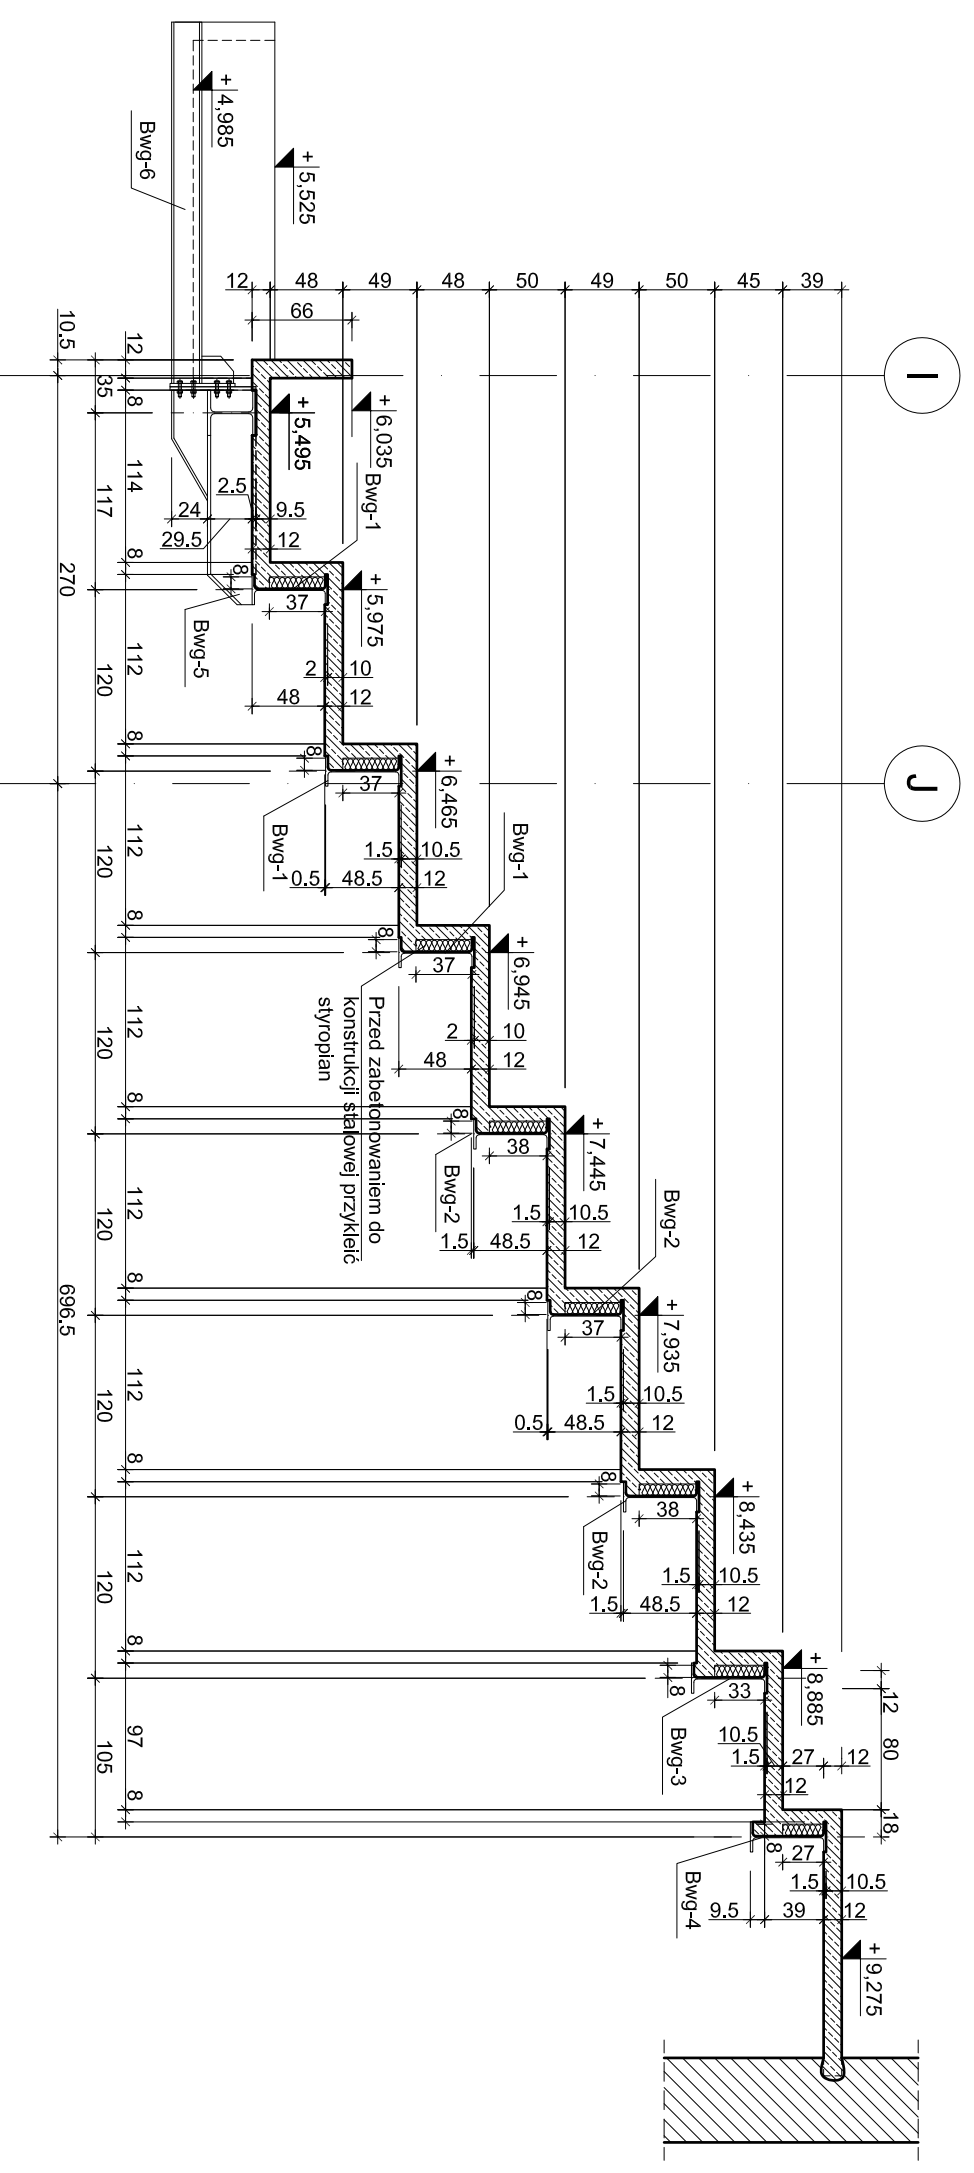

Uwaga:

- Śruby ujęto w wykazie stali nr 13
- Szczegóły montażowe dla belek stalowych pokazano na rysunku nr 70
- Dopuszcza się maksymalnie jednorazowe podcięcie ściany na 1/3 grubości
- Zbrojenie widowni pokazano na rysunku nr 40
- Przed wykonaniem otworów pod nawiewniki należy sprawdzić wymiary, z dostawą nawiewników
- Belkę Bwg-3 łączyć z belką Bwg-5 na śruby do połączeń sprężynych M20 L=75mm kl.10.9
- Element Bwg-5 mocować do elementu Bwg-1 spinną pachwinową dwustronną, montażową, grubości 5mm

		<b>PROJEKTOWANIE ARCHITEKTONICZNE</b> <b>MICHAŁ OTMOWSKI</b> michal.otmowski@projektowanie.pl tel. kom. 0-601-296-93-96 biuro 42-209-526-38, fax 42-209-526-37 96-200 0-0001, II. Sienkowskiego 10/17	
<b>PROJEKTANT:</b> mgr inż. Tomasz Kuzma upr. bud. nr 10629/01W mgr inż. Robert Kasprzak mgr inż. Robert Kasprzak		<b>OPRACOWANIE:</b> Projekt wykonawczy rozbiórki i przebudowy budynku kinoteatru wraz z przebudową sali widowiskowej oraz zagospodarowaniem terenu łączącego miejskie centrum informacyjne biblioteczne "Mediateka" z kinoteatrem "Wólkariat" w Tomaszowie Mazowieckim przy ul. II. Mosińskiego 6 Gmina miasto Tomaszów Mazowiecki ul. P.O.W. 10/16, 97-200 Tomaszów Mazowiecki	
<b>Tytuł rysunku:</b> Schemat elementów konstrukcyjnych widowni górnej Arkusz 2		<b>INWESTOR:</b> Gmina miasto Tomaszów Mazowiecki ul. P.O.W. 10/16, 97-200 Tomaszów Mazowiecki	
<b>SPRZEDAŻCA:</b> mgr inż. Tomasz Kuzma upr. bud. nr 10629/01W		<b>SKALA:</b> 1:50	<b>DATA:</b> 06.2010 <b>FAZA:</b> PW <b>NR RYS.:</b> 38