


Przekrój D-D

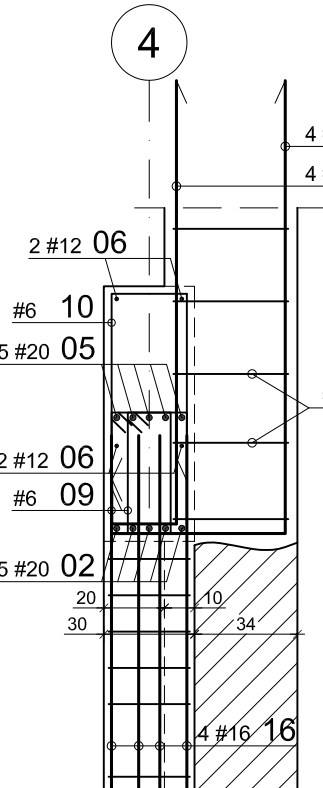

**PROJEKTOWANIE
ARCHITEKTONICZNE**



MICHAŁ OTOMAŃSKI

PROJEKTOWANIE ARCHITEKTONICZNE

OPRACOWANIE:	Projekt wykonawczy rozbudowy i przebudowy wraz z przebudową sali widowiskowej oraz terenu łączącego miejskie centrum informacyjne "Mediateka" z kinoteatrem "Włókniarz" w przy ul. I. Mościckiego 6
INWESTOR:	Gmina miasto Tomaszów Mazowiecki ul. Tomaszów Mazowiecki

<p>TYTUŁ RYSUNKU:</p> <p>Zbrojenie ramy R-1</p>	
<p>SKALA: 1:25</p>	<p>DATA: 06.2010</p>
<p>FAZA: PW</p>	