

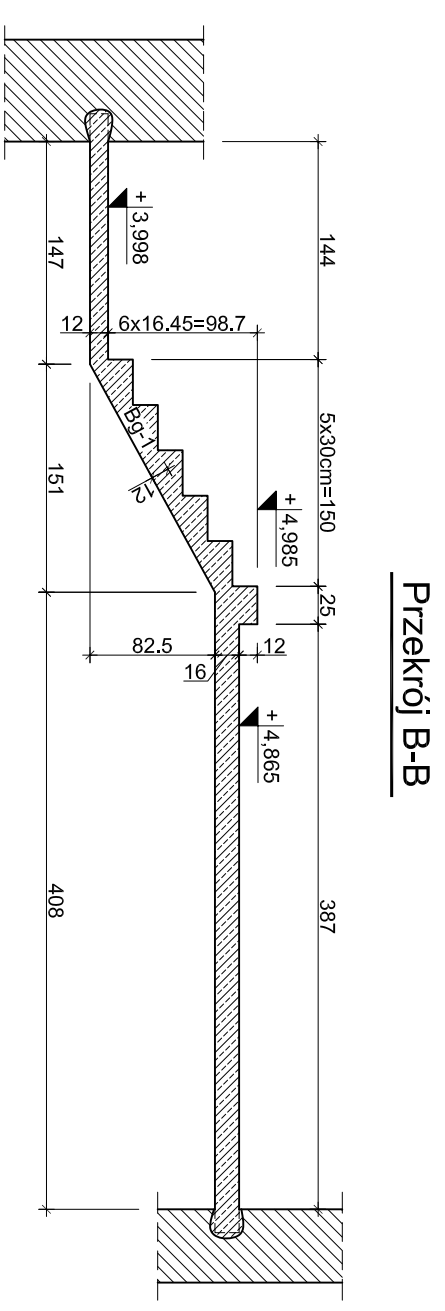


Rysunek szalunkowy schodów Sh-1 przy projektorni


skala 1:50

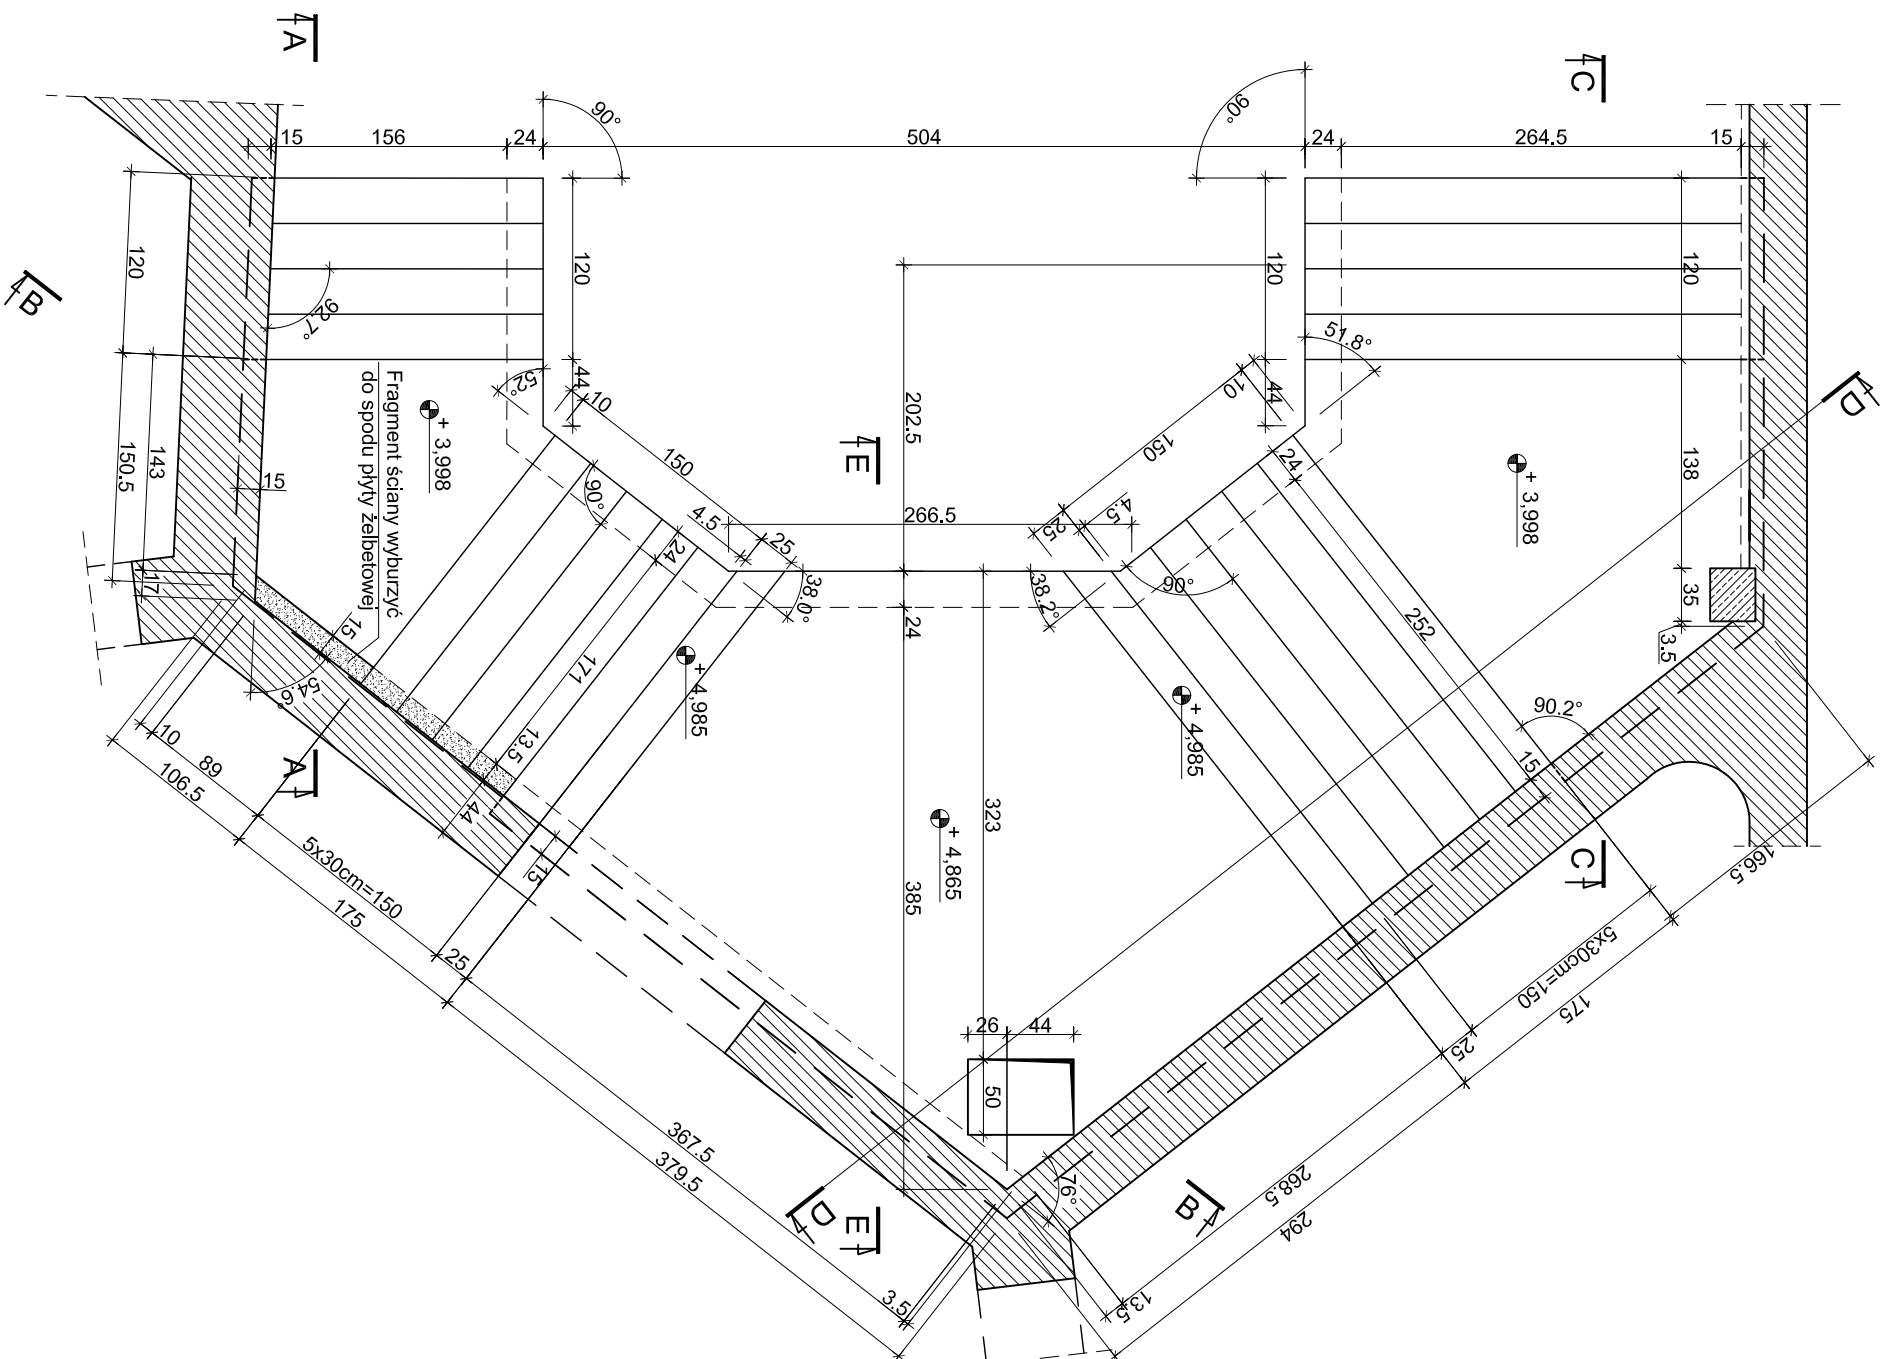


Przekrój B-B

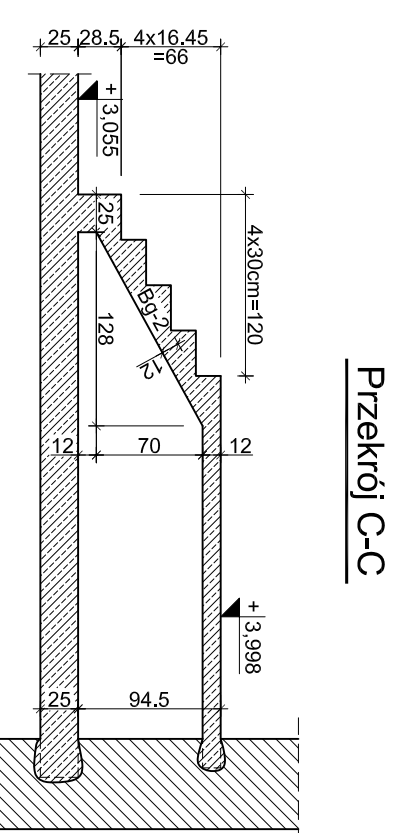


Przekrój C-C

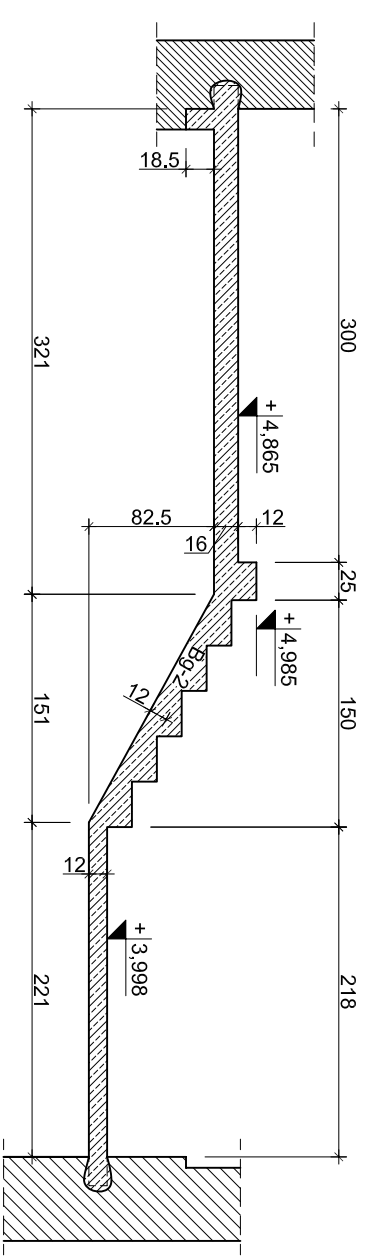

Przekrój D-D

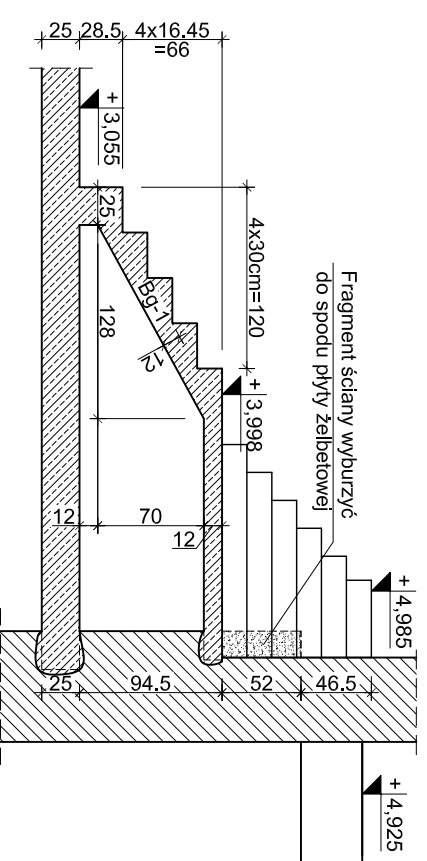



Przekrój A-A

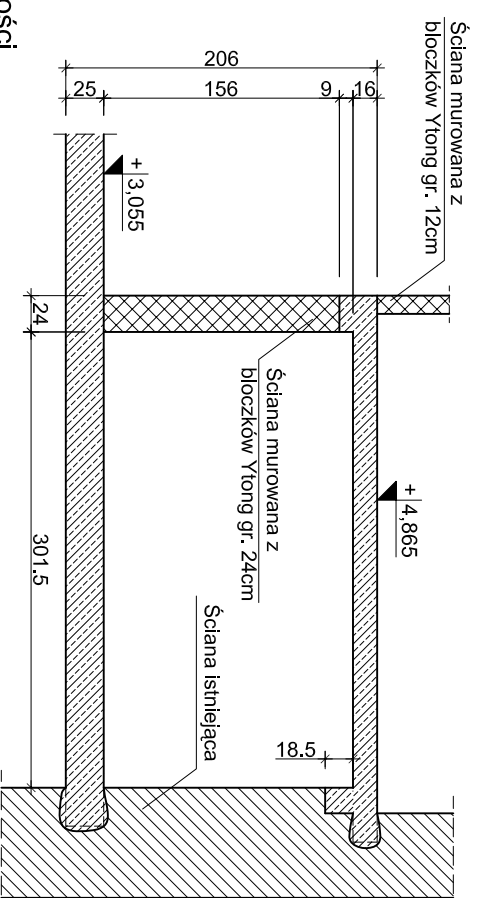

Przekrój E-E

Uwaga:

- Dopuszczalą się maksymalnie jednorazowe podcięcie ściany na 1/3 grubości
 - Zbrojenie płyty stropowej pokazano na rysunkach nr 52
 - Zbrojenie bieglów klatki schodowej pokazano na rysunkach nr 53; 54
 - Grunt pod fundamentem należy zagęścić do $I_s=0,98$
- W przypadku natrafienia na grunt niemożny należy wymienić go na piasek zagęszczany warstwami do $I_s=0,98$

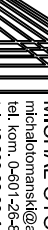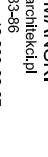			
PROJEKTOWANIE ARCHITEKTONICZNE MICHAŁ OTMOWSKI michal@otmowski.pl tel. 42 269-3246, fax. 42 269-3247 93-347 Łódź, ul. Łaszczyskiej 20 / 17			
PROJEKTANT: mgr inż. Henryk Kuzma upr. bud. nr 215/76 OPRACOWAŁ: mgr inż. Robert Kasprzak SPEWADZAJĄCY: mgr inż. Tomasz Kuzma upr. bud. nr 7069/WŁ			
			
OPRACOWANIE: Projekt wykonawczy rozbudowy i przebudowy budynku kinaoteatru wraz z przebudową sal widowiskowej oraz zagospodarowaniem terenów sąsiedniego miejskiego centrum informacyjnego biblioteczno "Mediateka z kinoteatrem wokólnar" w Tomaszowie Mazowieckim przy ul. Ł. Mosickiego 6 INWESTOR: Gmina miasto Tomaszów Mazowiecki ul. P.O.w. 10/16, 97-200 Tomaszów Mazowiecki			
TYTUŁ RYSUNKU: Rysunek szalunkowy schodów Sh-1 przy projektorni			
SKALA: 1:50	DATA: 06.2010	FAZA: PW	NR RYS.: 51