




Wieniec Wt-1  
na poziomie +9,500  
L= 25,0m

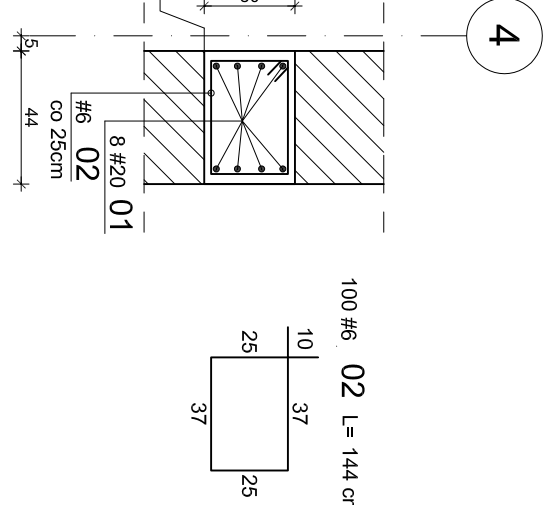


Wieniec Wt-2  
na poziomie +12,335  
L=11,50m

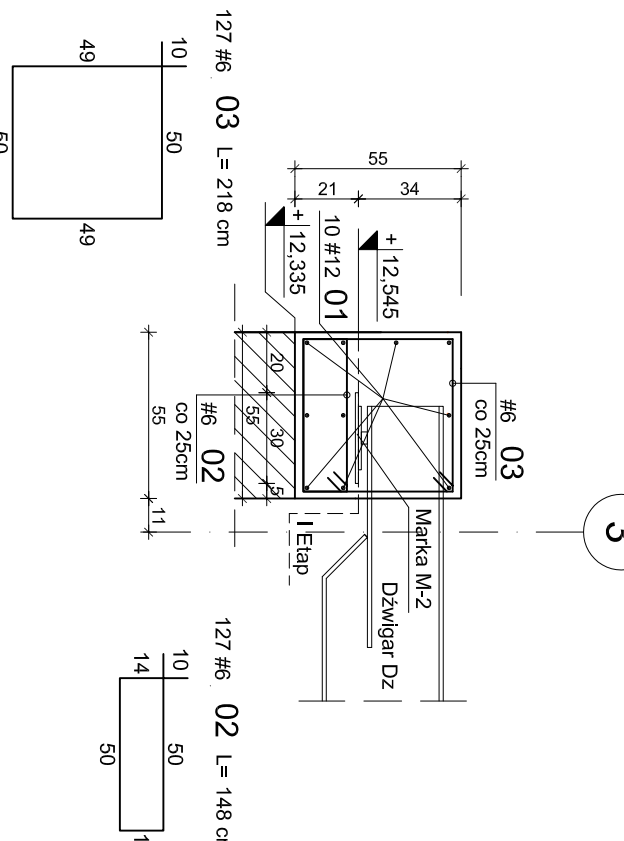


Wieniec Wt-3  
na poziomie +12,335  
L= 20,05m

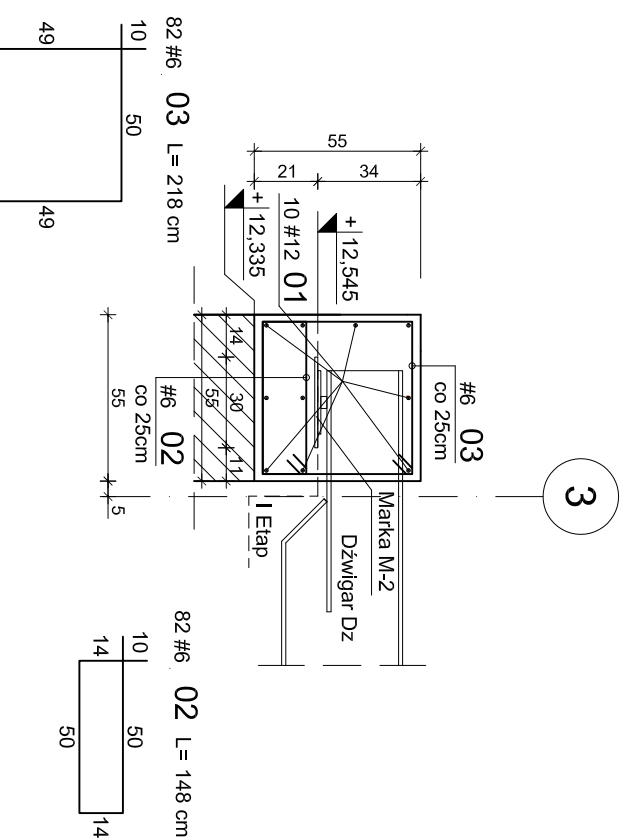


Wieniec Wt-4  
na poziomie +12,335  
L= 5,20m

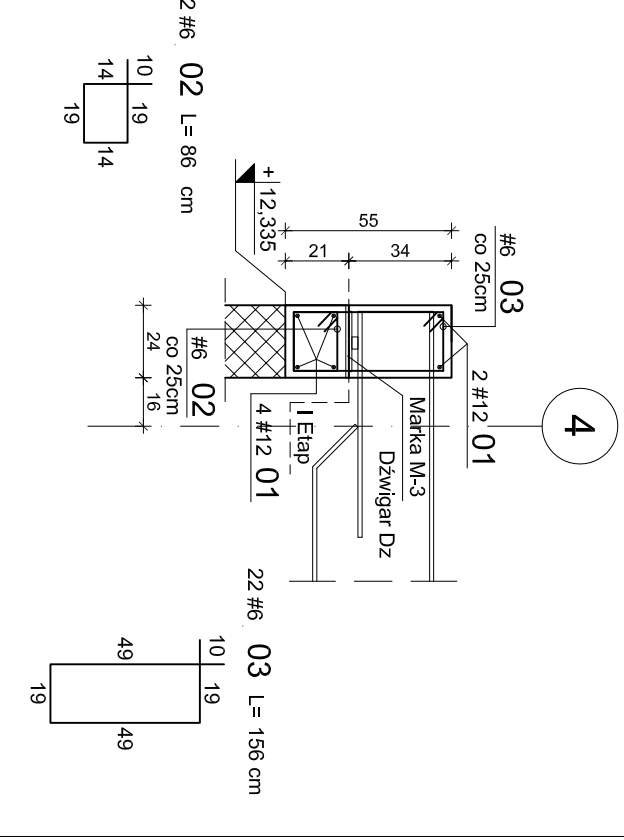


Wieniec Wt-5  
na poziomie +12,920  
L= 9,90m

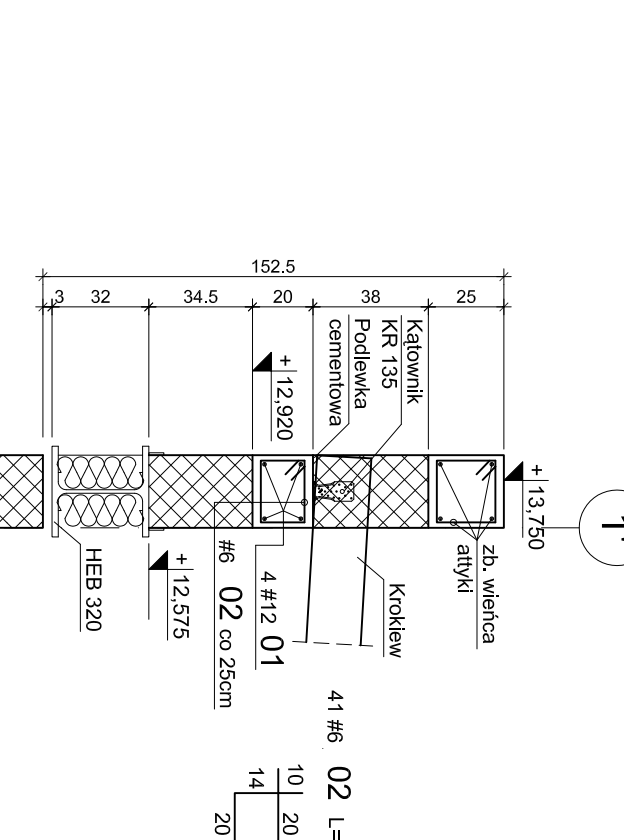

Wieniec Wt-6  
na poziomie +12,80  
L=6,50

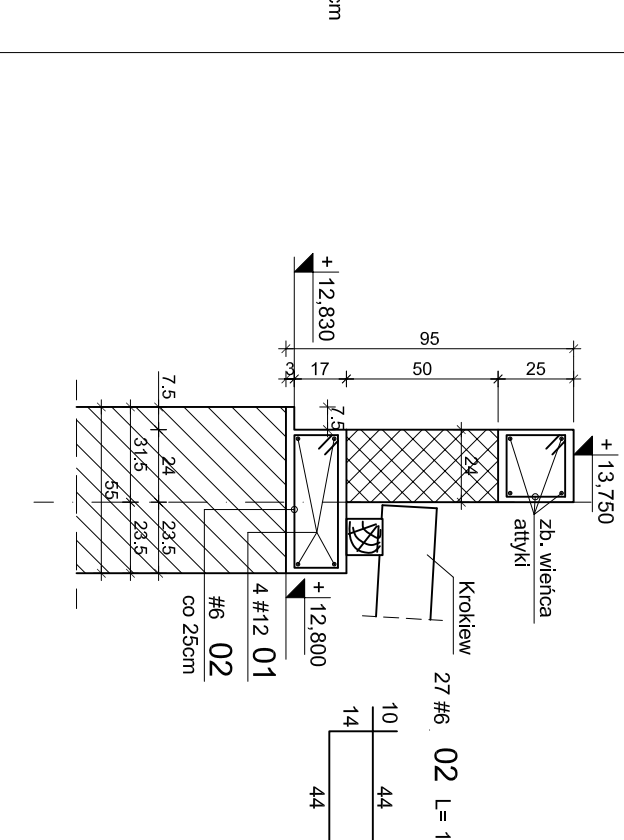


Wieniec Wt-9  
na poziomie +9,250  
L= 7,15m

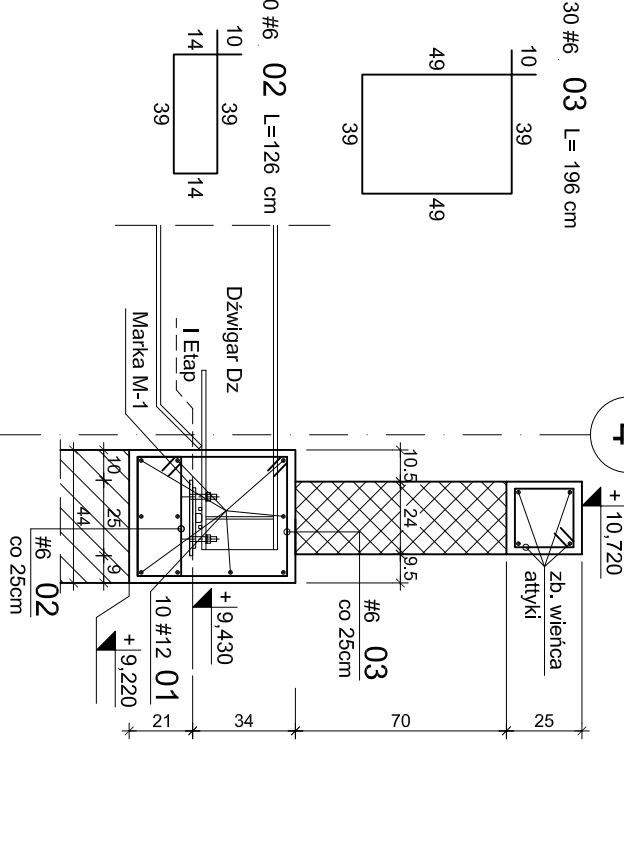


Zbrojenie wieńców Wt-1+Wt-22,  
wieńca atykowego  
skala 1:25

Uwaga:  
- Preły główne wieńca łączyć na zakład 80cm  
- Preły główne wieńca wleść na końcach w ścianę  
istniejącą przy zastosowaniu żyłki iniekcyjnej  
HILT HT HY 50


Wieniec Wt-10  
na poziomie +9,250  
L= 5,35m

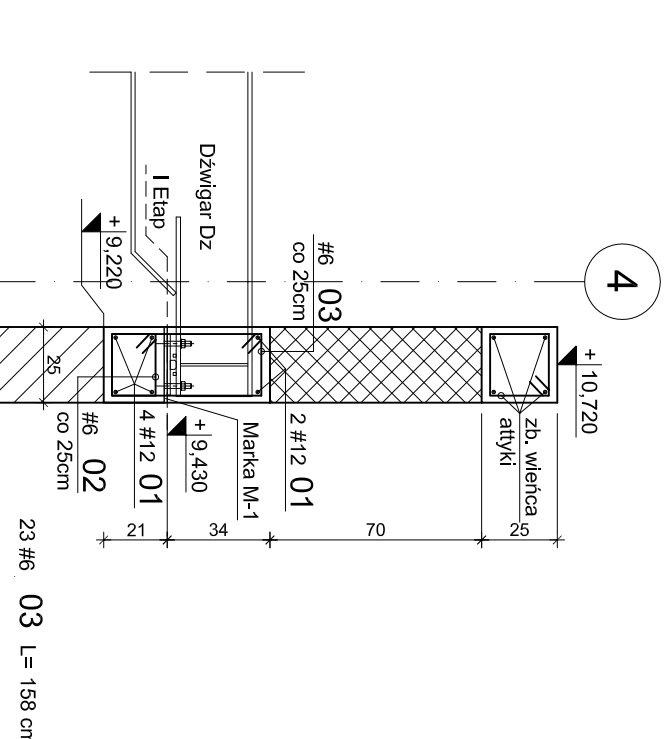


Wieniec Wt-11  
na poziomie +9,550  
L= 11,85m

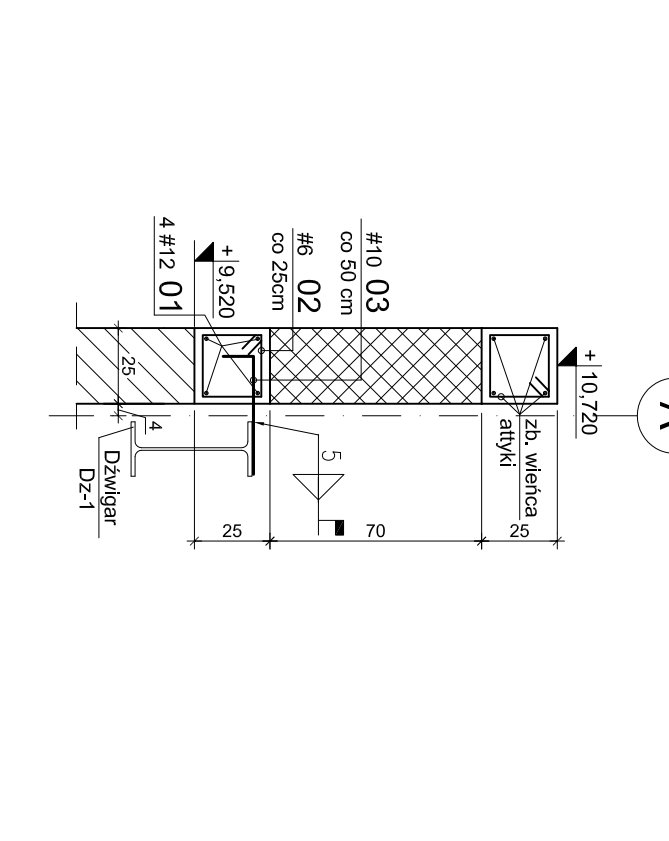


Wieniec Wt-13  
na poziomie +12,325  
L= 14,80m

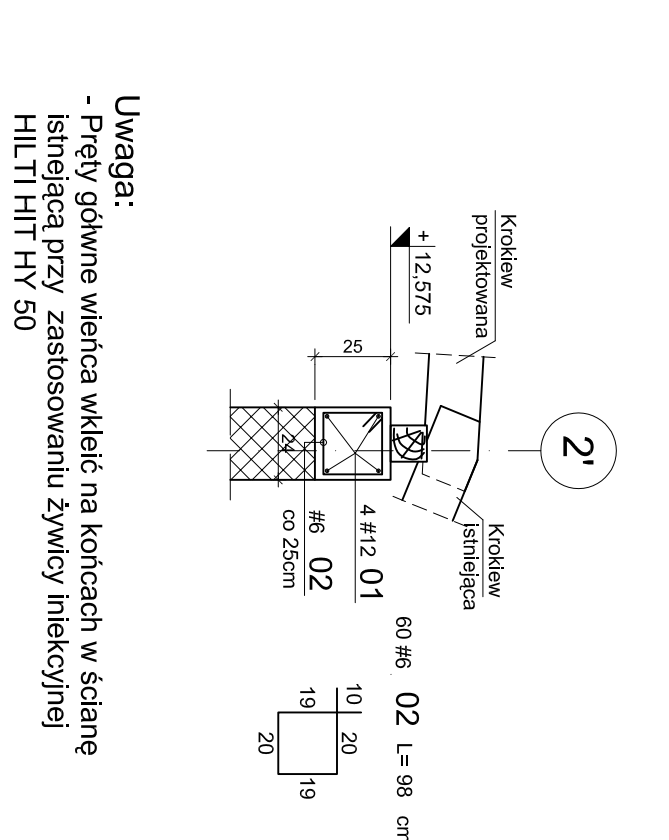


Wieniec Wt-14  
L= 9,20m

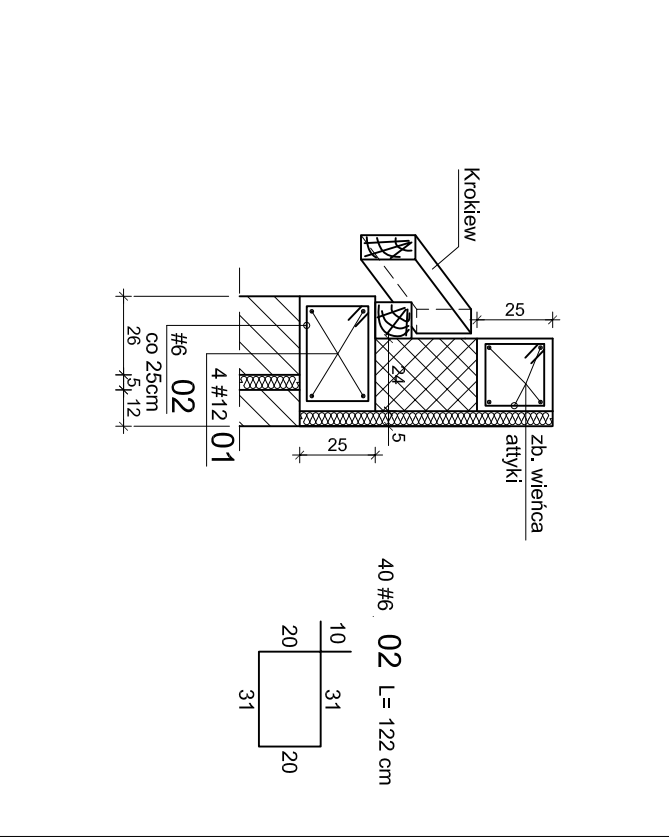


Wieniec Wt-15  
na poziomie +12,335  
L= 31,20m

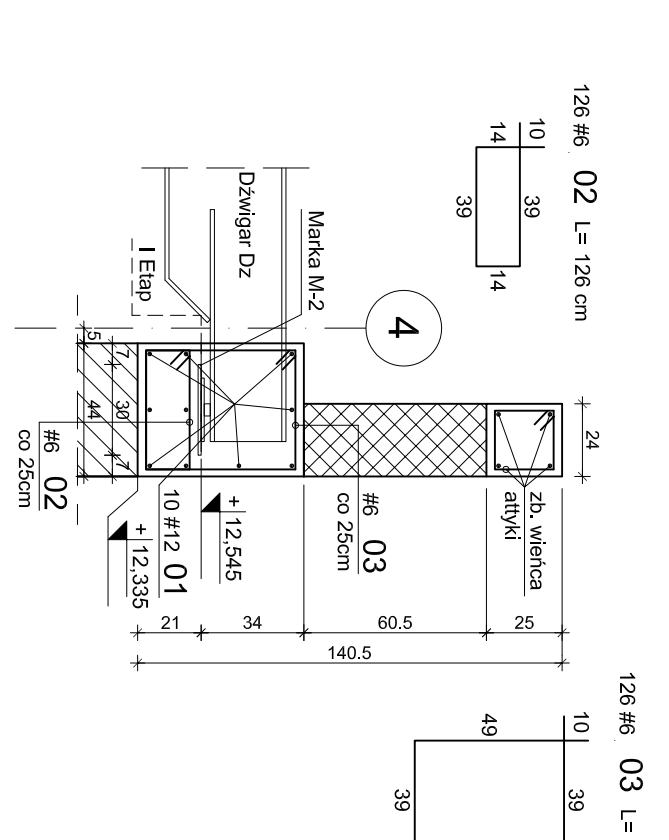


Wieniec Wt-16  
na poziomie +12,335  
L= 5,55m

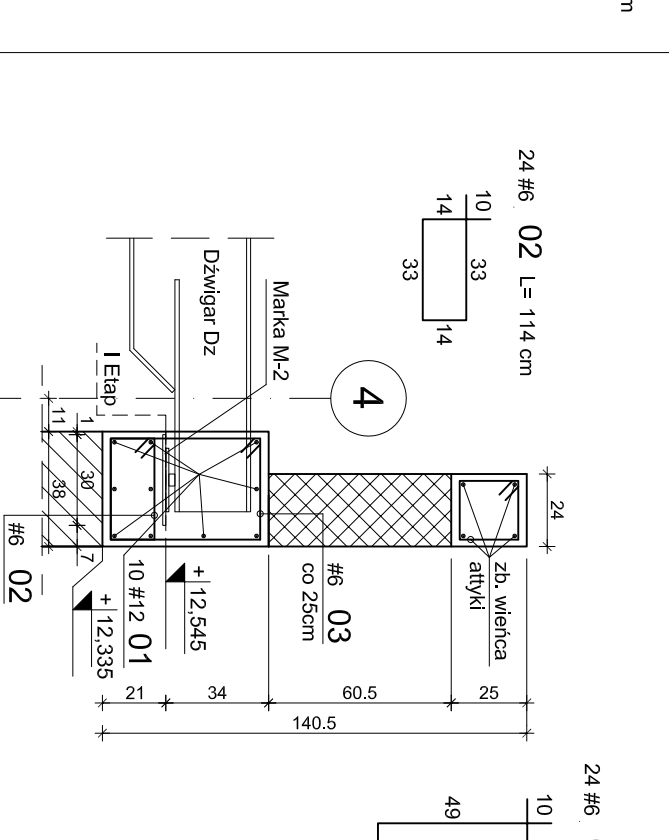


Wieniec Wt-17  
na poziomie +12,335  
L= 8,20m

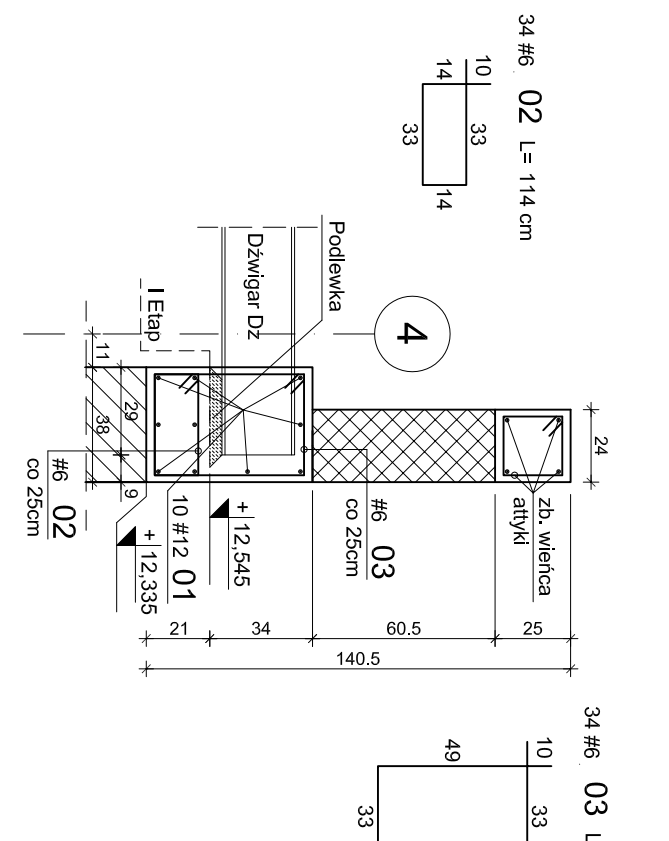


Wieniec Wt-7  
na poziomie +12,335  
L= 11,80m

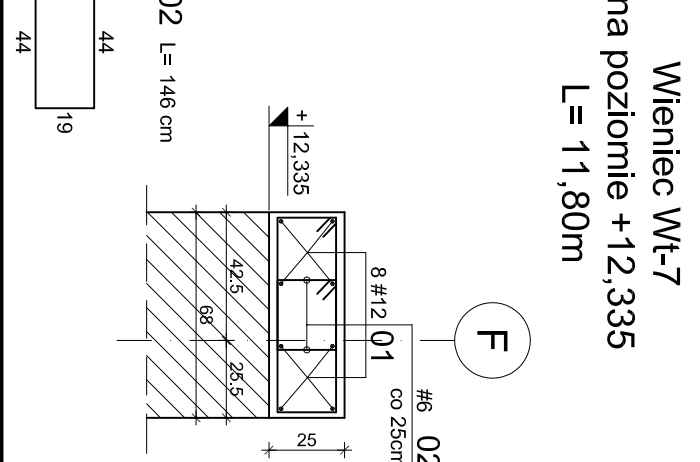


Wieniec Wt-8  
na poziomie +12,575  
L= 11,80m

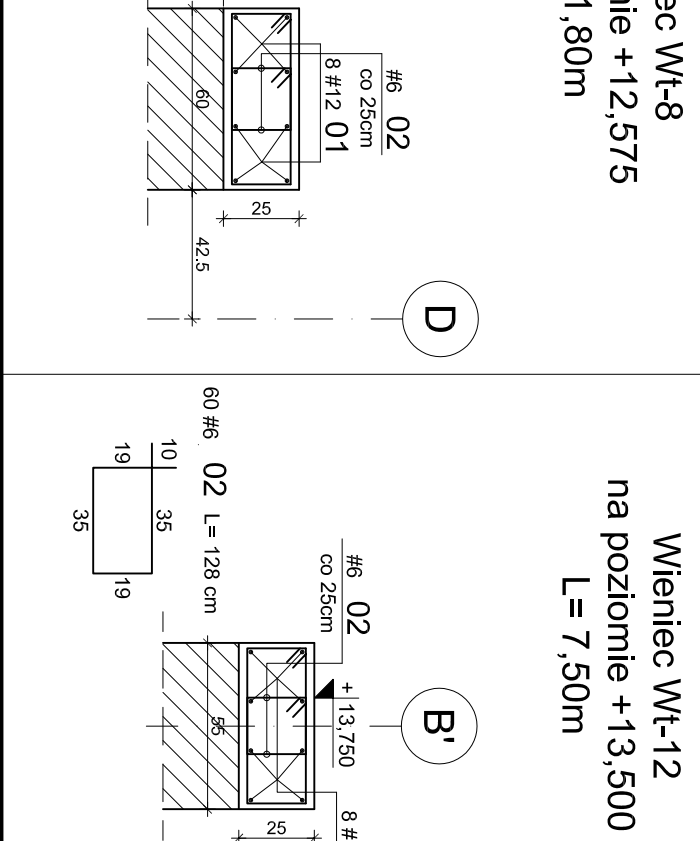


Wieniec Wt-12  
na poziomie +13,500  
L= 7,50m

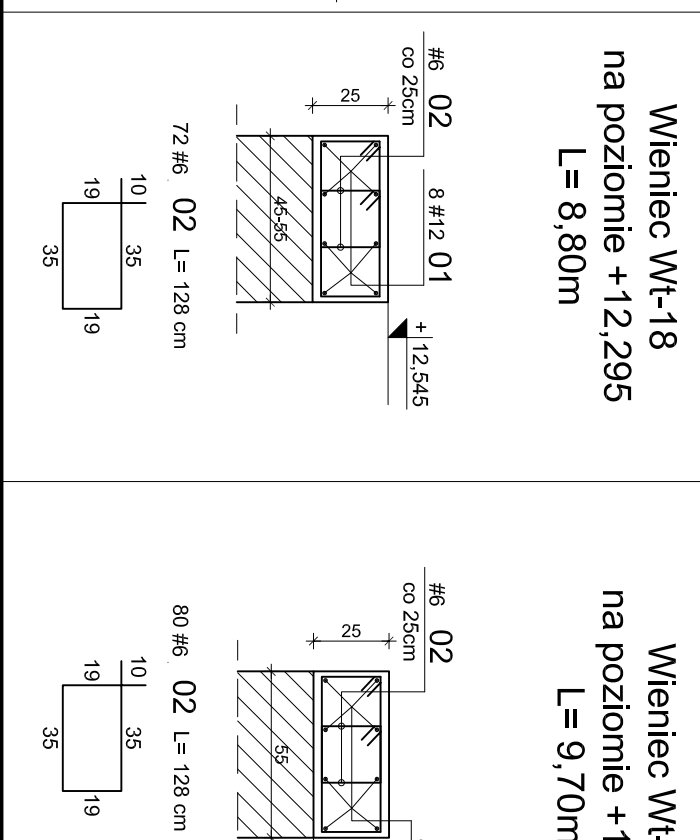


Wieniec Wt-18  
na poziomie +12,295  
L= 8,80m

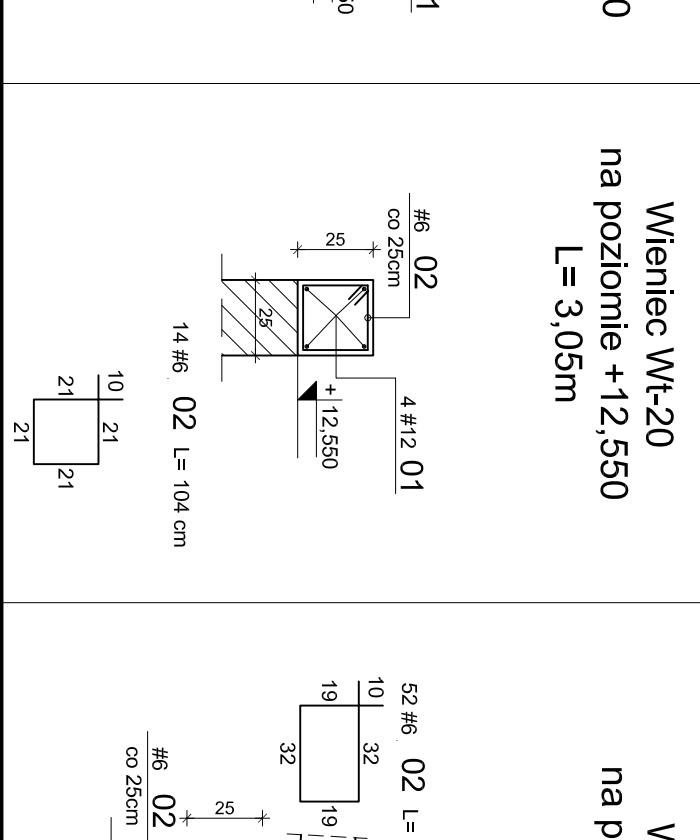


Wieniec Wt-19  
na poziomie +12,550  
L= 9,70m

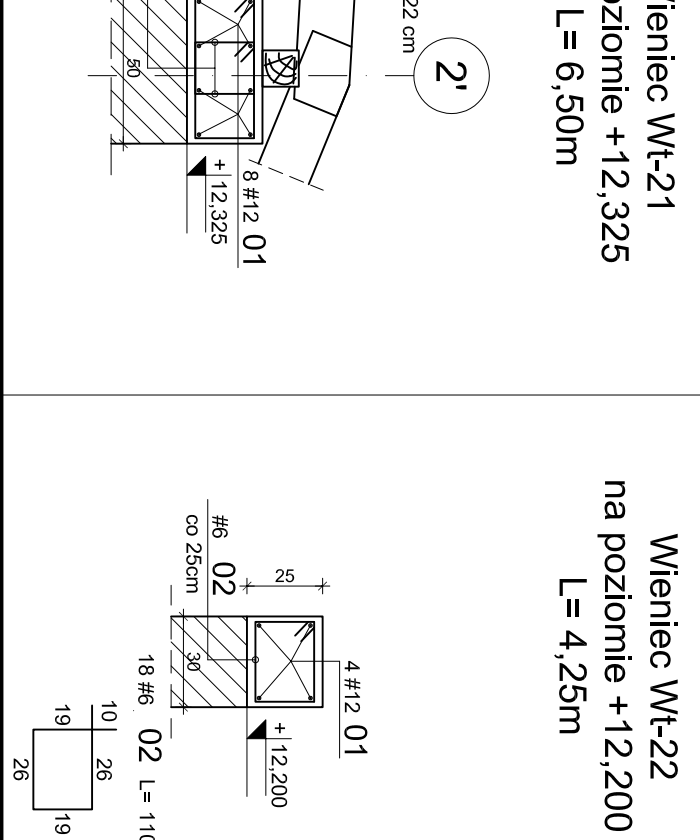


Wieniec Wt-20  
na poziomie +12,550  
L= 3,05m

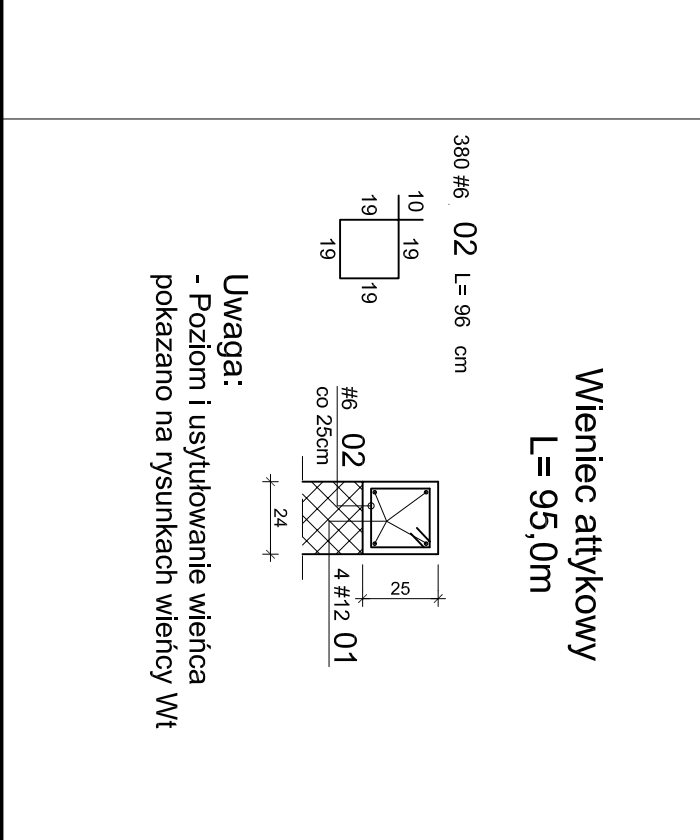


Wieniec Wt-21  
na poziomie +12,325  
L= 6,50m

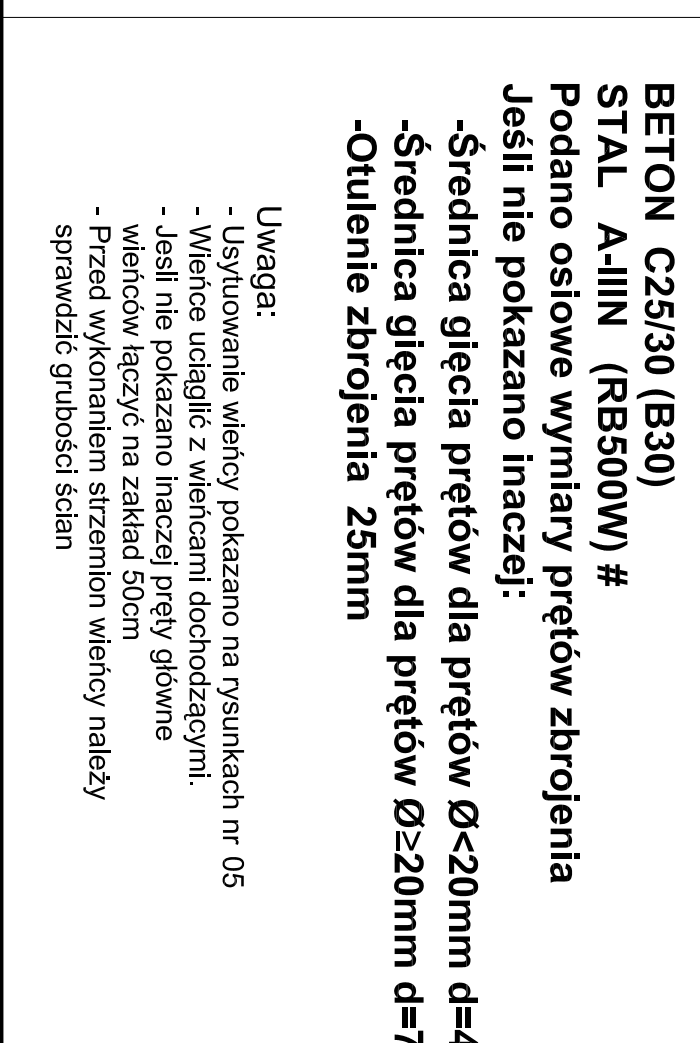


Wieniec Wt-22  
na poziomie +12,200  
L= 4,25m

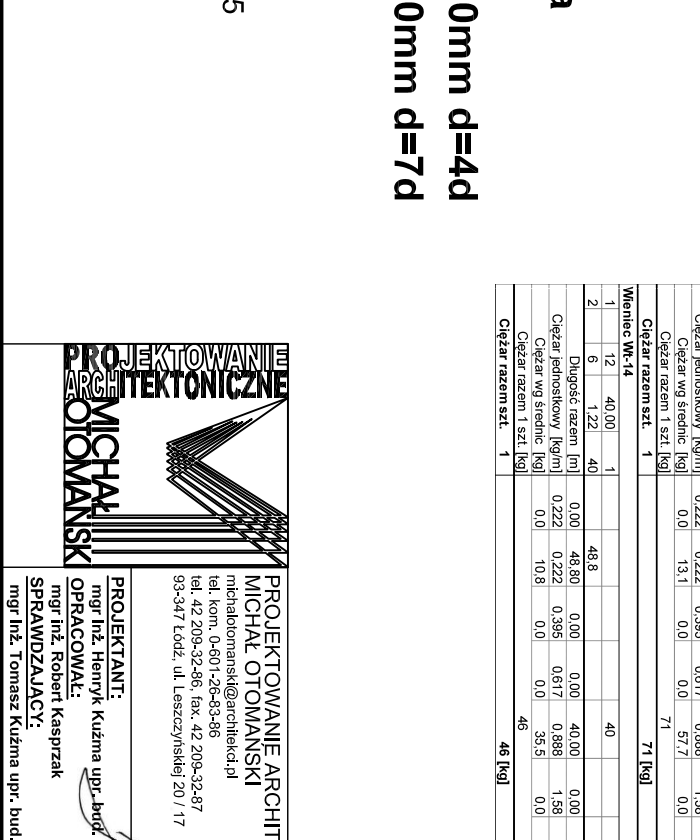

Wieniec Wt-23  
na poziomie +12,325  
L= 96,0m

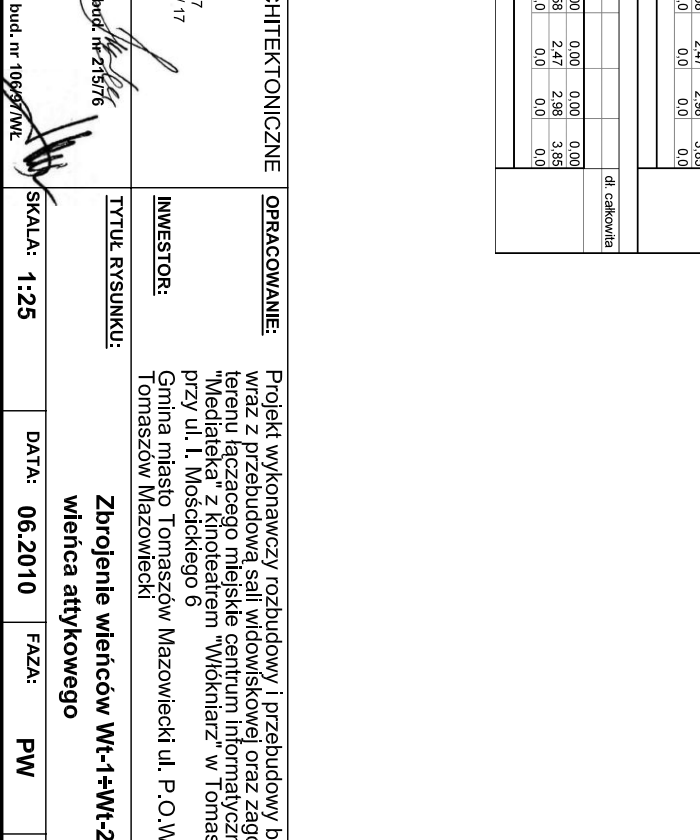

Wieniec Wt-24  
na poziomie +12,325  
L= 9,90m

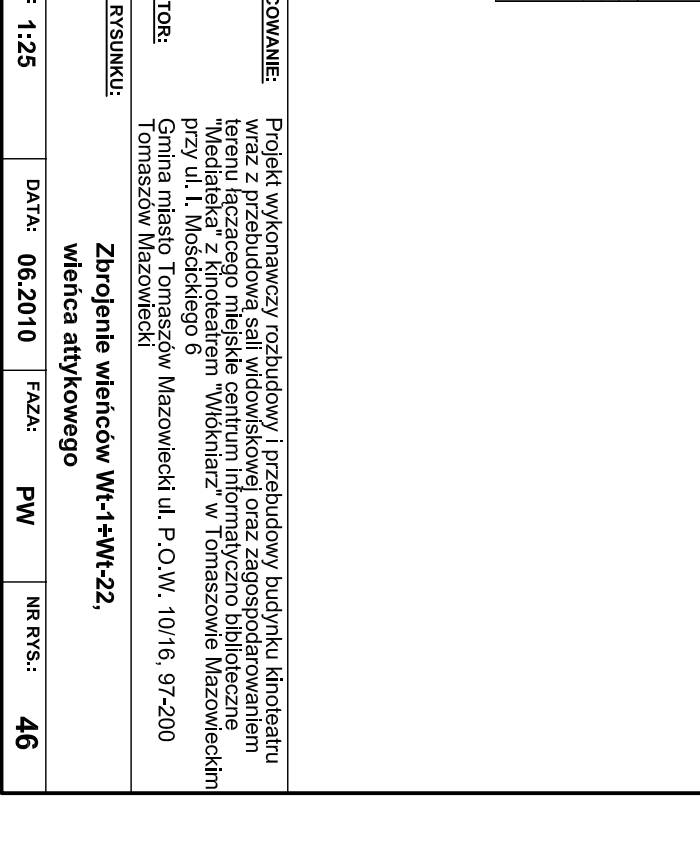

**PROJEKTOWANIE ARCHYTEKTONICZNE**  
MAGDALENA OTOMASZAK  
ul. Słowackiego 20/17  
05-247 Łódź, ul. Słowackiego 20/17  
tel. 71 634 10 00, 71 634 10 01, 71 634 10 02  
www.otomazka.pl

**PROJEKTANT** Katarzyna Lipińska  
ul. Słowackiego 20/17  
05-247 Łódź, ul. Słowackiego 20/17  
tel. 71 634 10 00, 71 634 10 01, 71 634 10 02  
www.otomazka.pl

**INWESTOR** Zbrojenie wieńców Wt-1+Wt-22,  
wieńca atykowego

**Tytuł rysunku:** Zbrojenie wieńców Wt-1+Wt-22,  
wieńca atykowego

**Skala:** 1:25

**Data:** 06.2010

**Faza:** PW

**NR rys.:** 46