



Przekrój B-B

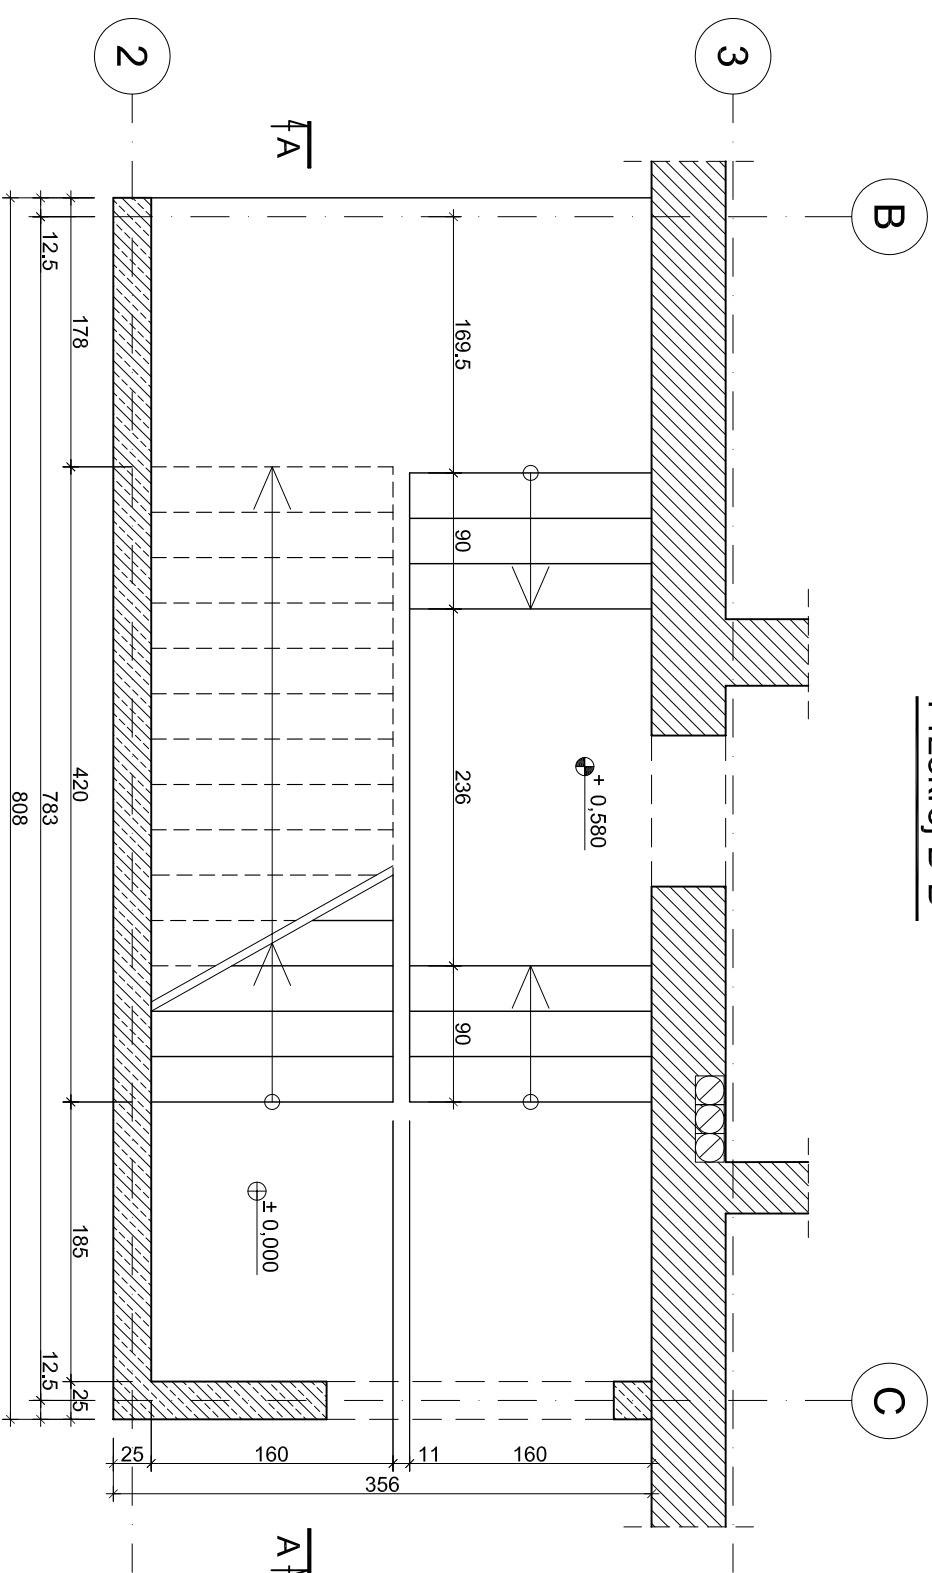


Przekrój C-C

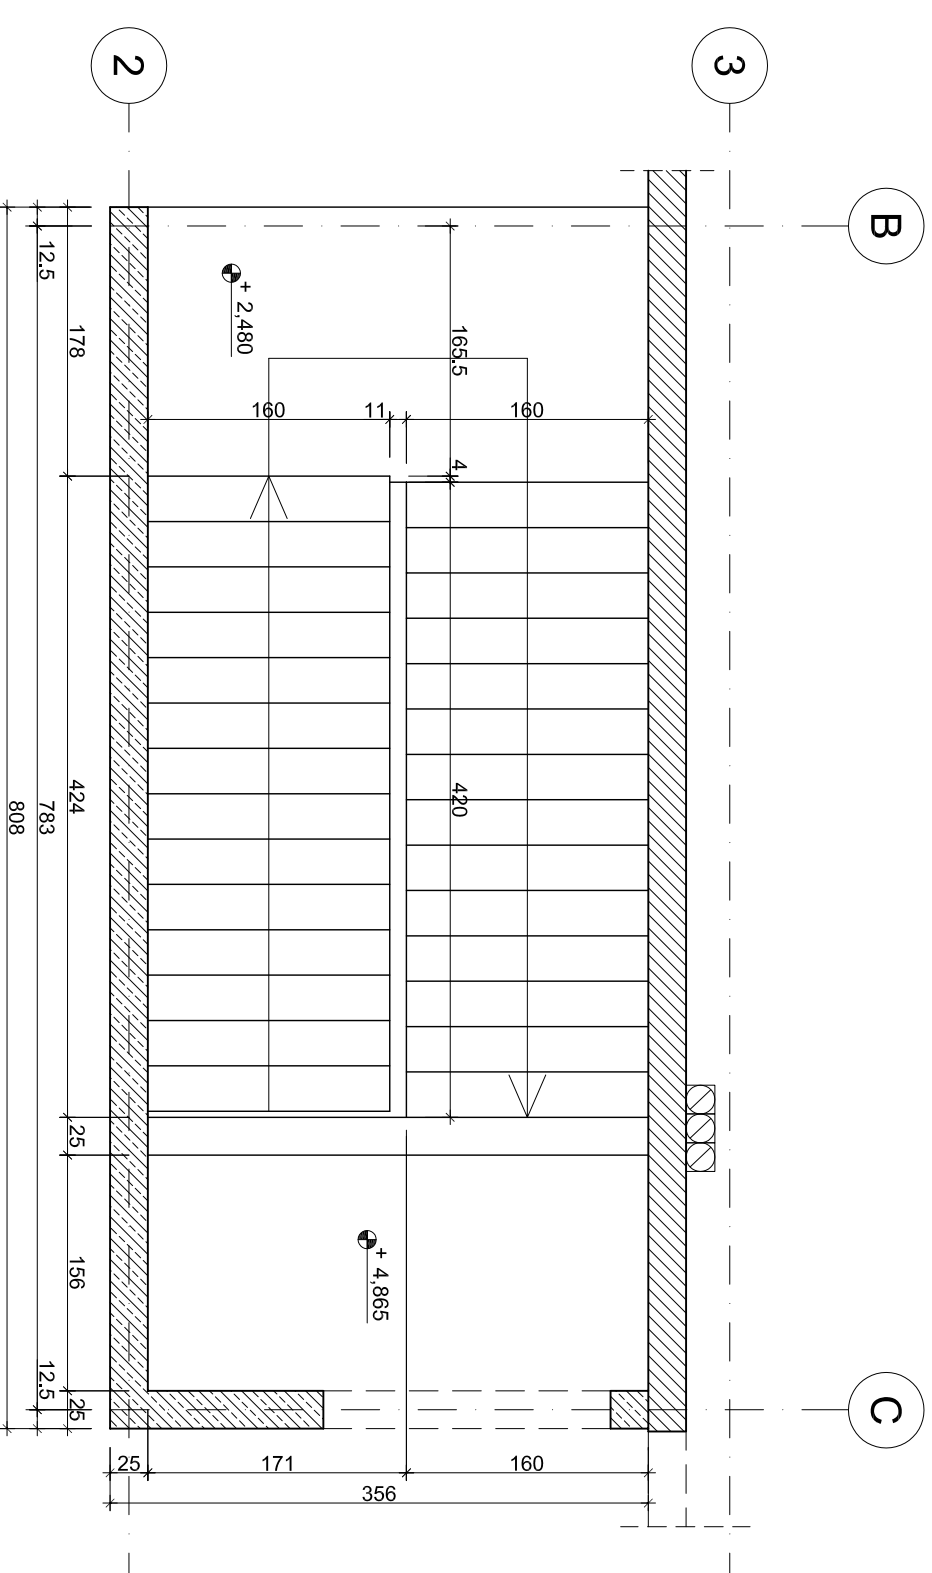

Rysunek szalunkowy klatki schodowej w osiach B-C/2-3


skala 1:50

Przekrój A-A

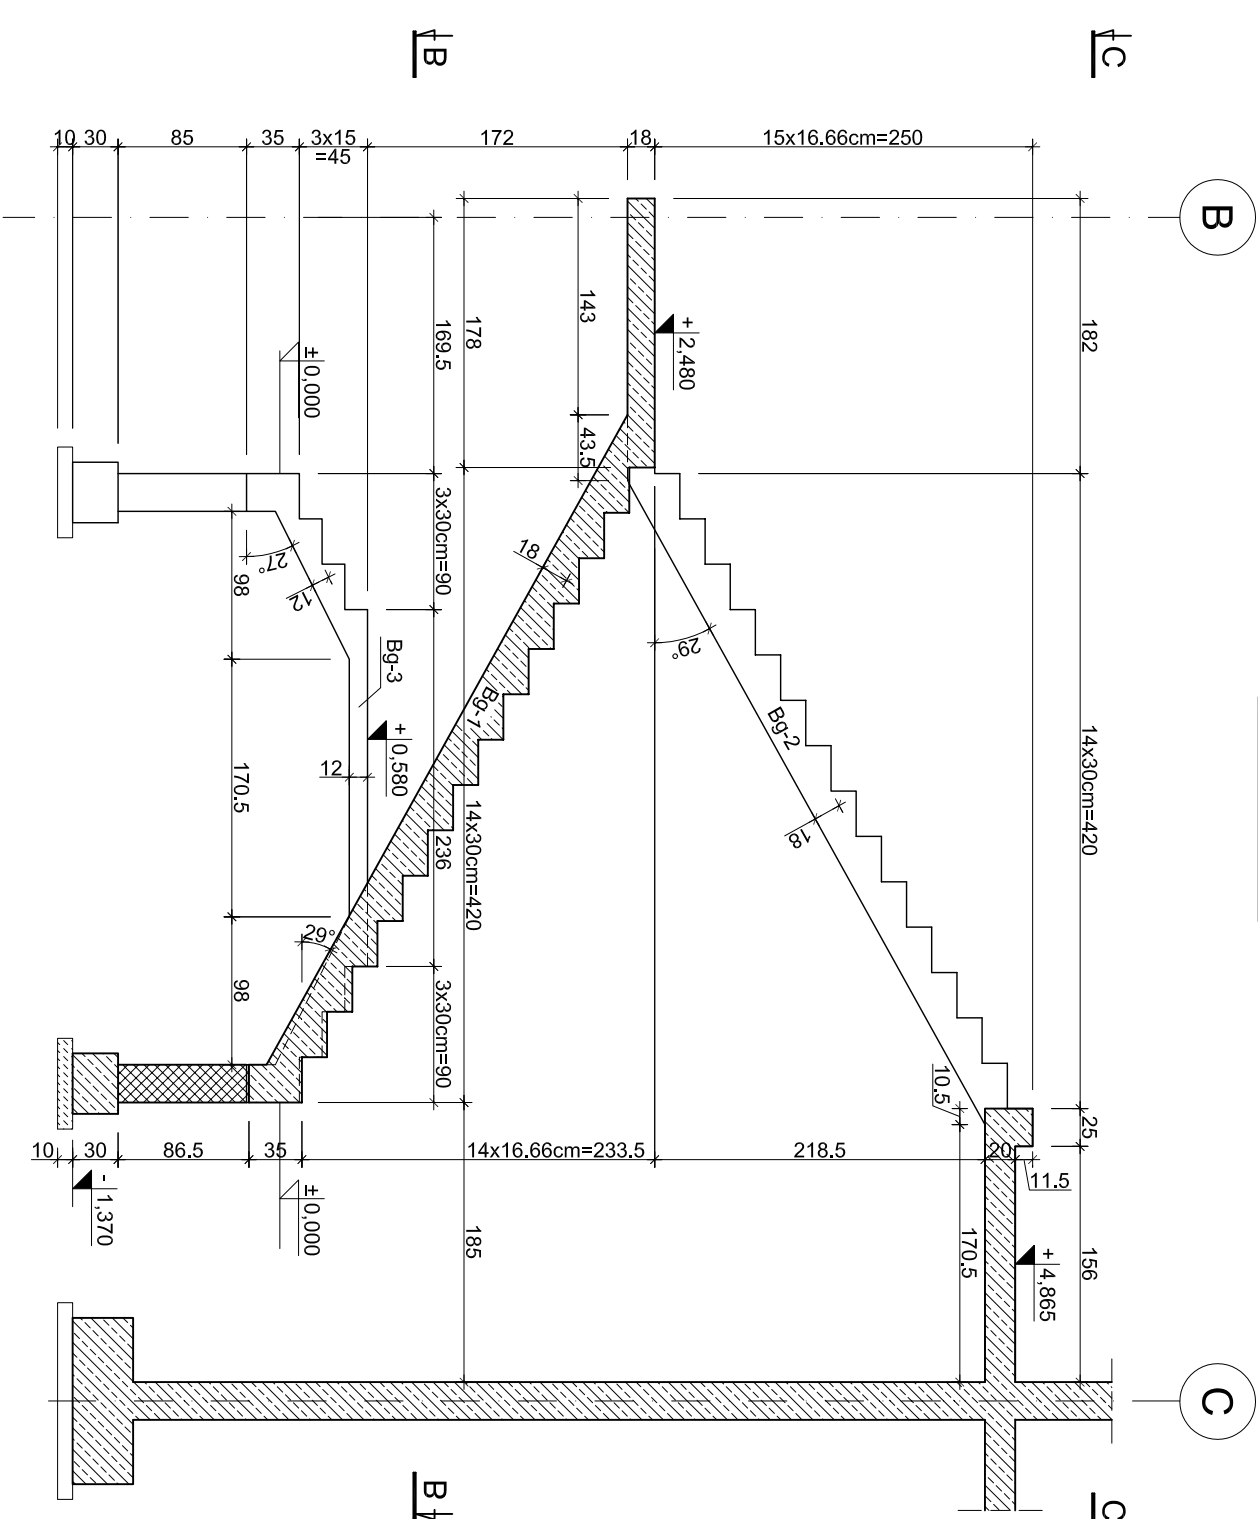

Uwaga:

- W projekcie przyjęto poziom posadowienia budynku w osiach A-D na poziomie 172,38 m.n.p.m. Przed wykonaniem schodów należy zwyerklować poziom posadowienia. W przypadku rozbieżności należy skontaktować się z projektantem
- Dopuszcza się maksymalne jednorazowe podcięcie ściany na 1/3 grubości
- Zbrojenie biegów klatki schodowej pokazano na rysunkach nr 48

  <p>PROJEKTOWANI ARCHITEKTONICZNE MICHAŁ OTMOWSKI ul. Włocławska 10 tel. kom. 0601 258-548 tel. 42 209-32-86 fax. 42 209-32-87 93-047 Łódź, ul. Łeszcyńskiego 20 / 17</p>		<p>PROJEKTOWANIE ARCHITEKTONICZNE</p> <p>MICHAŁ OTMOWSKI ul. Włocławska 10 tel. kom. 0601 258-548 tel. 42 209-32-86 fax. 42 209-32-87 93-047 Łódź, ul. Łeszcyńskiego 20 / 17</p>	
<p>PROJEKTANT: mgr inż. Henryk Kuźma upr. bud. nr 215/76</p> <p>OPRACOWAŁ: mgr inż. Robert Kasprzak</p> <p>SPRAWDZIŁ: mgr inż. Tomasz Kuźma upr. bud. nr 106/97WVL</p>		<p>INWESTOR: Gmina miasto Tomaszów Mazowiecki ul. P.O.W. 10/16, 97-200 Tomaszów Mazowiecki</p>	
<p>TYTUŁ RYSUNKU:</p> <p>Rysunek szalunkowy klatki schodowej w osiach B-C/2-3</p>		<p>OPRACOWANIE:</p> <p>Projekt wykonawczy rozbiłowy i zezubowany budynku kinoteatru wraz z niezbędnymi ścianami widokowymi oraz zagospodarowaniem terenu z miejscem misji widowiskowej i wiatrakami bibliotecznego "mediateki" z kinoteatrem "Widmarz" w Tomaszowie Mazowieckim przy ul. I. Mościckiego 6</p>	
<p>SKALA:</p> <p>1:50</p>	<p>DATA:</p> <p>06.2010</p>	<p>FAZA:</p> <p>PW</p>	<p>NR RYS.:</p> <p>47</p>