


WYKAZ STALI ZBROJENIOWEJ							
Element :		Ściana żelbetowa Poz.8.3a w osi S					
Nr pręta	A-III N	Długość	Ilość	Ilość we wszystkich elementach	Długość całkowita prętów dla wszystkich elementów (m)		
	#				#8	#12	
	[mm]	[m]	[szt]	[szt]			
1.	12	1,69	112	112		189,28	
2.	12	3,34	112	112		374,08	
3.	12	3,64	112	112		407,68	
4.	12	1,18	56	56		64,96	
5.	12	1,20	46	46		55,20	
6.	12	10,68	72	72		768,96	
7.	12	1,18	49	49		57,82	
8.	8	0,35	75	75	26,25		
Długość całkowita wg średnic					[m]	26,25	1917,98
Masa 1 mb pręta					[kg/m]	0,395	0,888
Masa łączna wg średnic prętów					[kg]	10,37	1703,17
Masa łączna wg gatunków stali					[kg]		1713,53
Ogólna masa stali					[kg]		1714

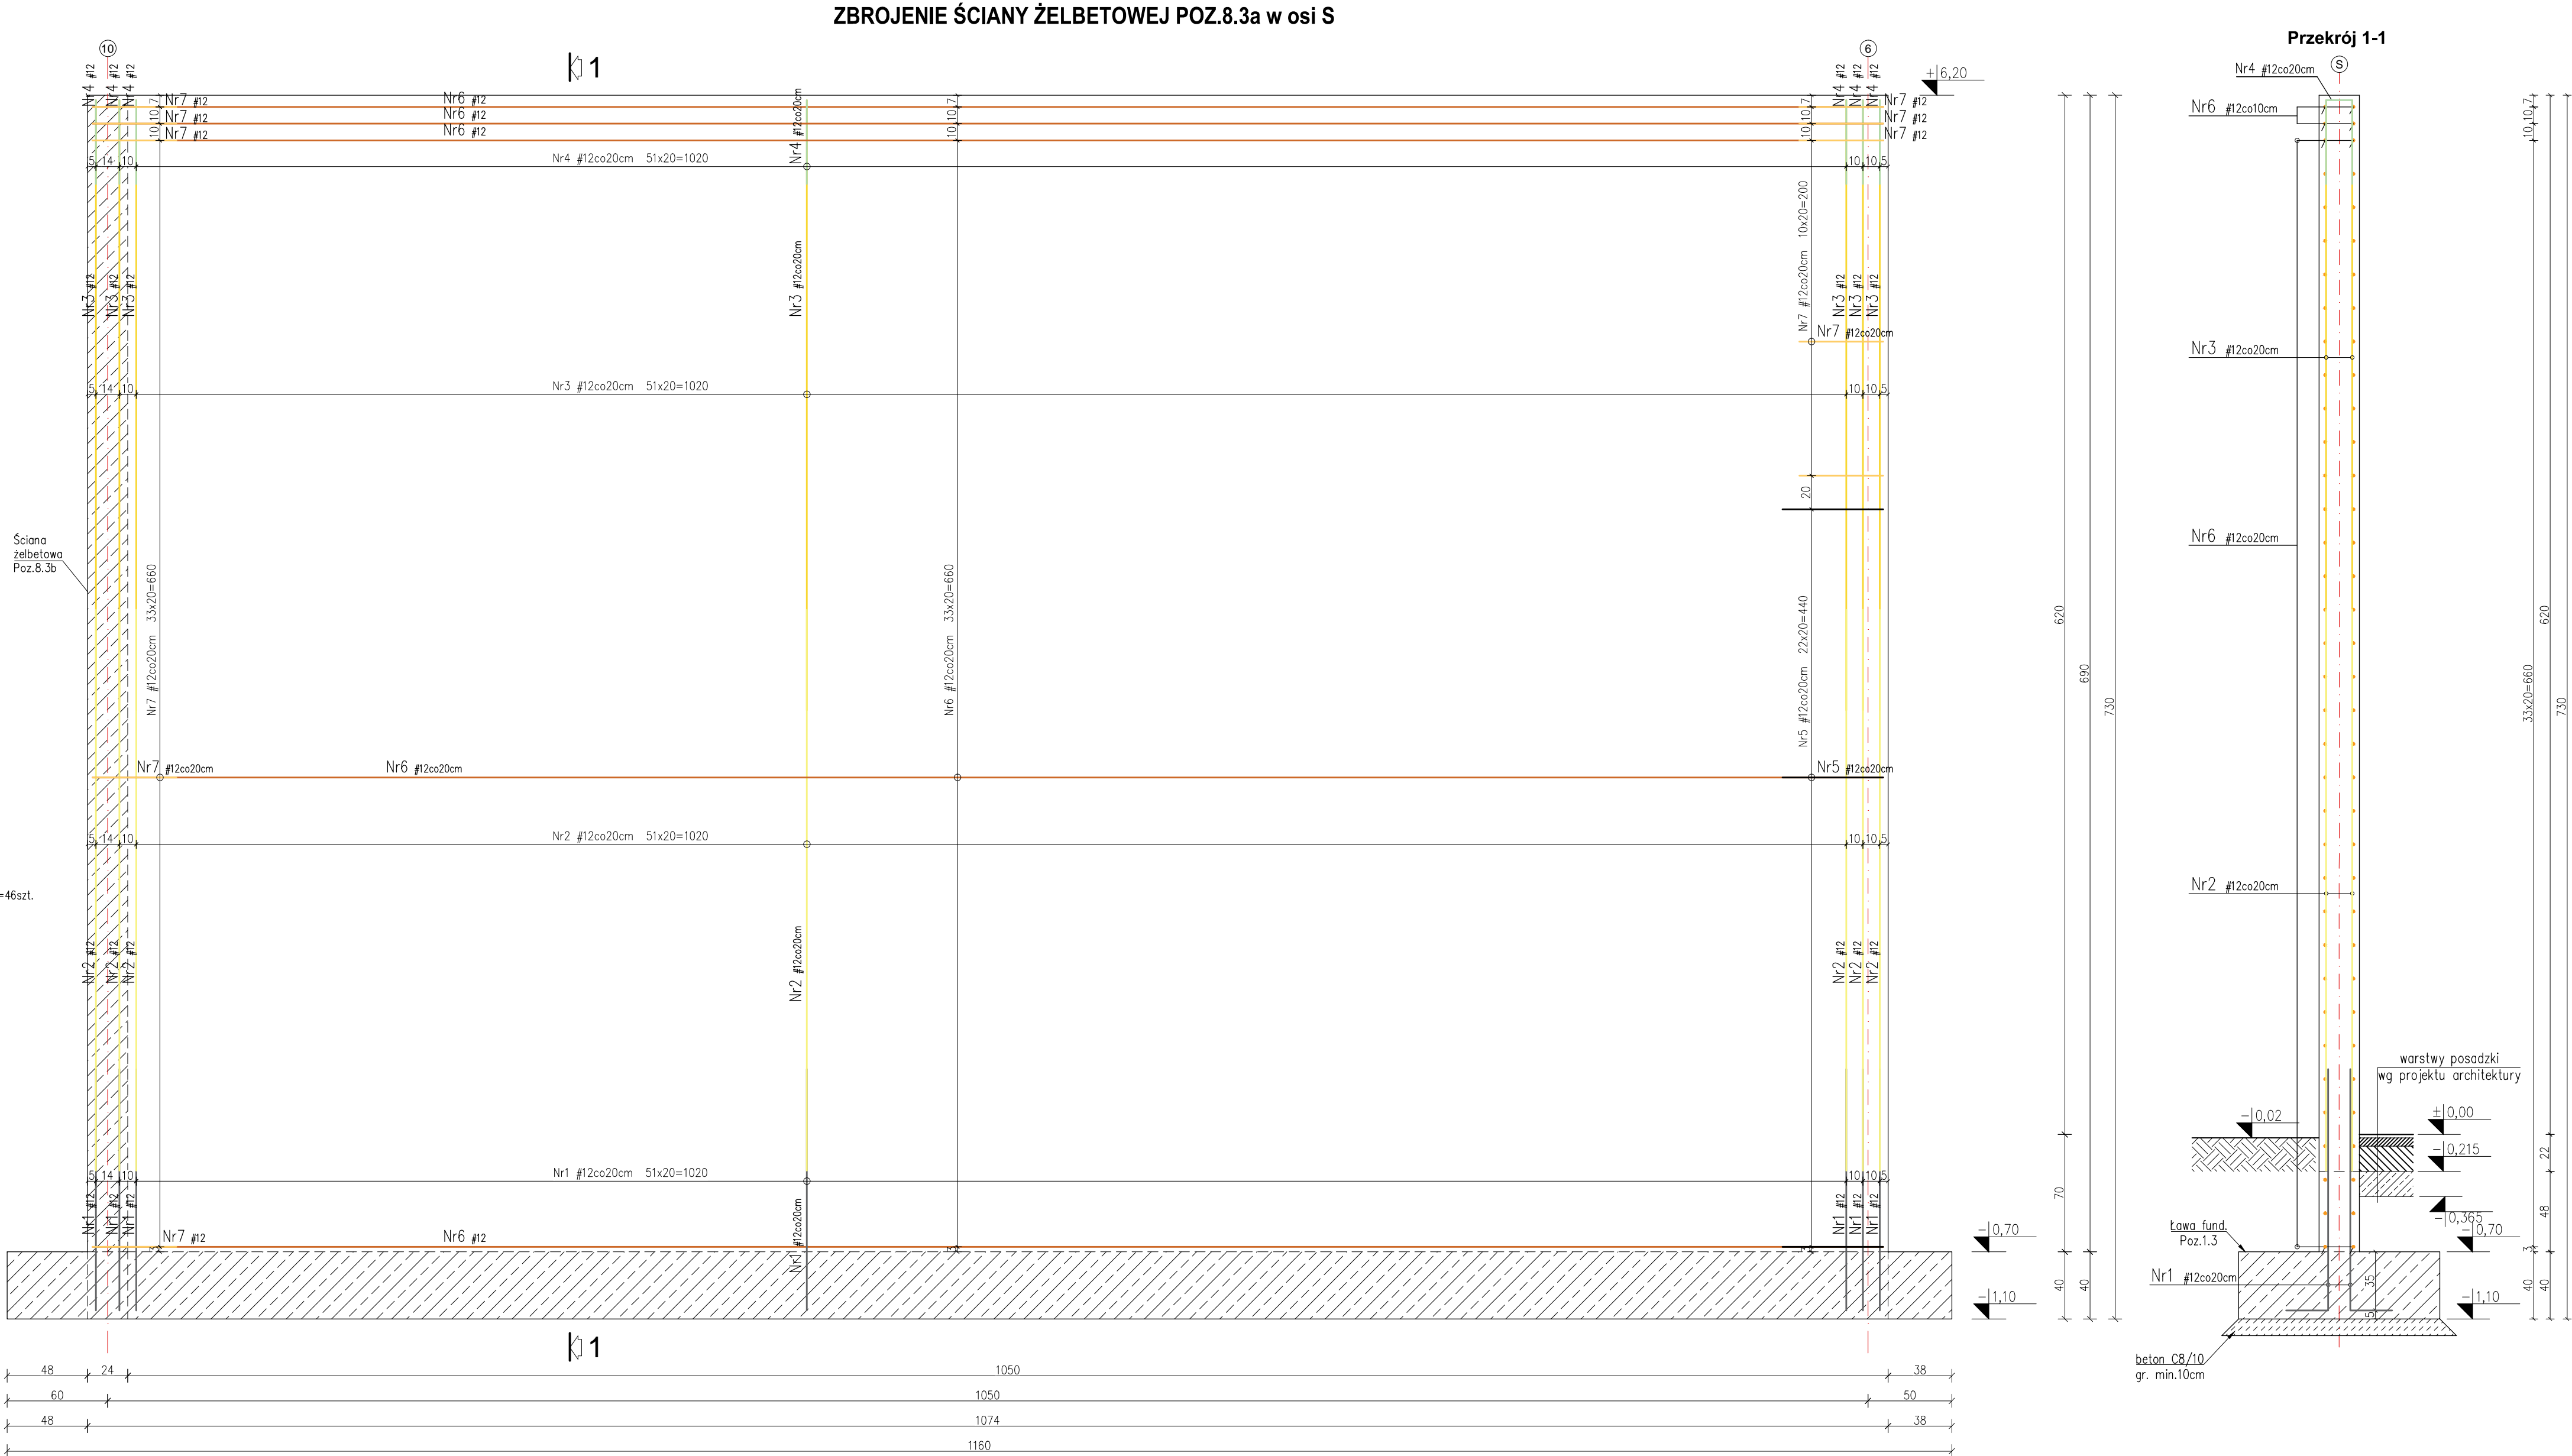

ZBROJENIE ŚCIANY ŻELBETOWEJ POZ.8.3a w osi S

UWAGA:

1. Beton: C25/30
2. Stal zbrojeniowa: zbrojenie główne: A-IIIIN (B500SP)
3. Otulina zbrojenia:
 - dla elementów ponad gruntem: min.30mm
 - dla elementów w gruncie: min.50mm
4. Grubość ściany: 24cm
5. Wymiary rysunku podano w centymetrach.

±0,00 = 175,60m n.p.m.

WYTYCZNE I OZNACZENIA:

1. Rysunek rozstrzygać łącznie z pozostałymi rysunkami konstrukcji oraz rysunkami branżowymi.
2. Pręty zbrojenia startowego ściany wyprowadzić z projektowanych fundamentów minimum 80 cm ponad górny poziom płyty podposadzkowej.
3. Pręty łączyć na zakład min. 60cm.
4. Elementy żelbetowe zagłębione w gruncie zabezpieczyć przeciwwilgociowo wg opisu technicznego architektury.
5. Warstwy posadzkowe wg projektu architektonicznego.
6. Pręty w mniejszych otworach od instalacji wyjąć lub przeciąć i zagiąć.
7. Zapewnić ciągłość zbrojenia w narożach ścian żelbetowych.

ZASADA WYMIAROWANIA I GIĘCIA ZBROJENIA GIĘTEGO - WG SZKICU PONIŻEJ -

STRZEMIENIA	GABARYT	SZCZEGÓŁ	SZCZEGÓŁ
WYMIAR "A", "B", "C", "D" - ZEWNĘTRZNA KRAWĘDZIA STRZEMIENIA		ZAGIĘCIA HAKA	LISTWOWANIE STARTERÓW

Przekrój elementu

Pręty zbrojenia

Pręty startowe

PRZEDSIĘBIORSTWO PROJEKTOWO-BUDOWLANE "EKOBUD" s.a.

Dmolin Drugi nr 89 B, 95-061 Dmolin

PRACOWNIA PROJEKTOWA:

93-312 Łódź, ul. Tuszyńska 155

* UTWÓR CHRONIONY PRAWEM AUTORSKIM - WSZELKIE PRAWA ZASTRZEŻONE *

PROJEKT:

Budowa budynku żłobka w ramach zadania pn: "Adaptacja dokumentacji projektowej żłobka Publicznego w lokalizacji przy ul. Kombatantów 5 wraz z budową żłobka"

LOKALIZACJA INWESTYCJI

97-200 Tomaszów Mazowiecki, ul. Kombatantów 5

Dz. nr ewid. 373, 372, 382/93 oraz 376, 382/56

jednostka ewid.: Tomaszów Mazowiecki, obręb 9

Tytuł rysunku

ZBROJENIE ŚCIANY ŻELBETOWEJ POZ.8.3a w osi S

Skala

1:25

Data

06.2021

Strona

PW

Projektant

mgr inż. Łukasz Majchrzak

mgr inż. Łukasz Majchrzak w spec. konstrukcyjno-budowlanej bez ograniczeń

Asystent proj.

mgr inż. Justyna Nowak

mgr inż. Ewa Owczarek

mgr inż. Ewa Owczarek w spec. konstrukcyjno-budowlanej bez ograniczeń

Wzrostki

K32