



LEGENDA  
A, B, C, ..., W

GRANICE OPRACOWANIA  
ZAKRES PROJEKTOWANYCH  
KOLEKTORY  
ZAKRES PROJEKTOWANYCH  
KOLEKTORY

OBIEKTY PRZEZNACZONE DO ROZBIOREK

- 01 SCENA PLERENOWA
- 02 BUDYNEK DARLECA SCENY
- 03 FOTOWANIA PANDORA
- 04 RELIKTY MIKROW HISTORYCZNYCH PRZEZNACZONE DO OCHRONY (W RAMACH CORDEREGO OPRACOWANIA)
- 05 PLAC ZAMIAW WRAZ Z TOROWISZEM PRZEZNACZONY DO DEMONTAŻU (W RAMACH CORDEREGO OPRACOWANIA)
- ..... KOLEKTORNA WODNA (PRZEZNACZONA DO DEMONTAŻU)
- ..... KOLEKTORNA WODNA (PRZEZNACZONA DO DEMONTAŻU)
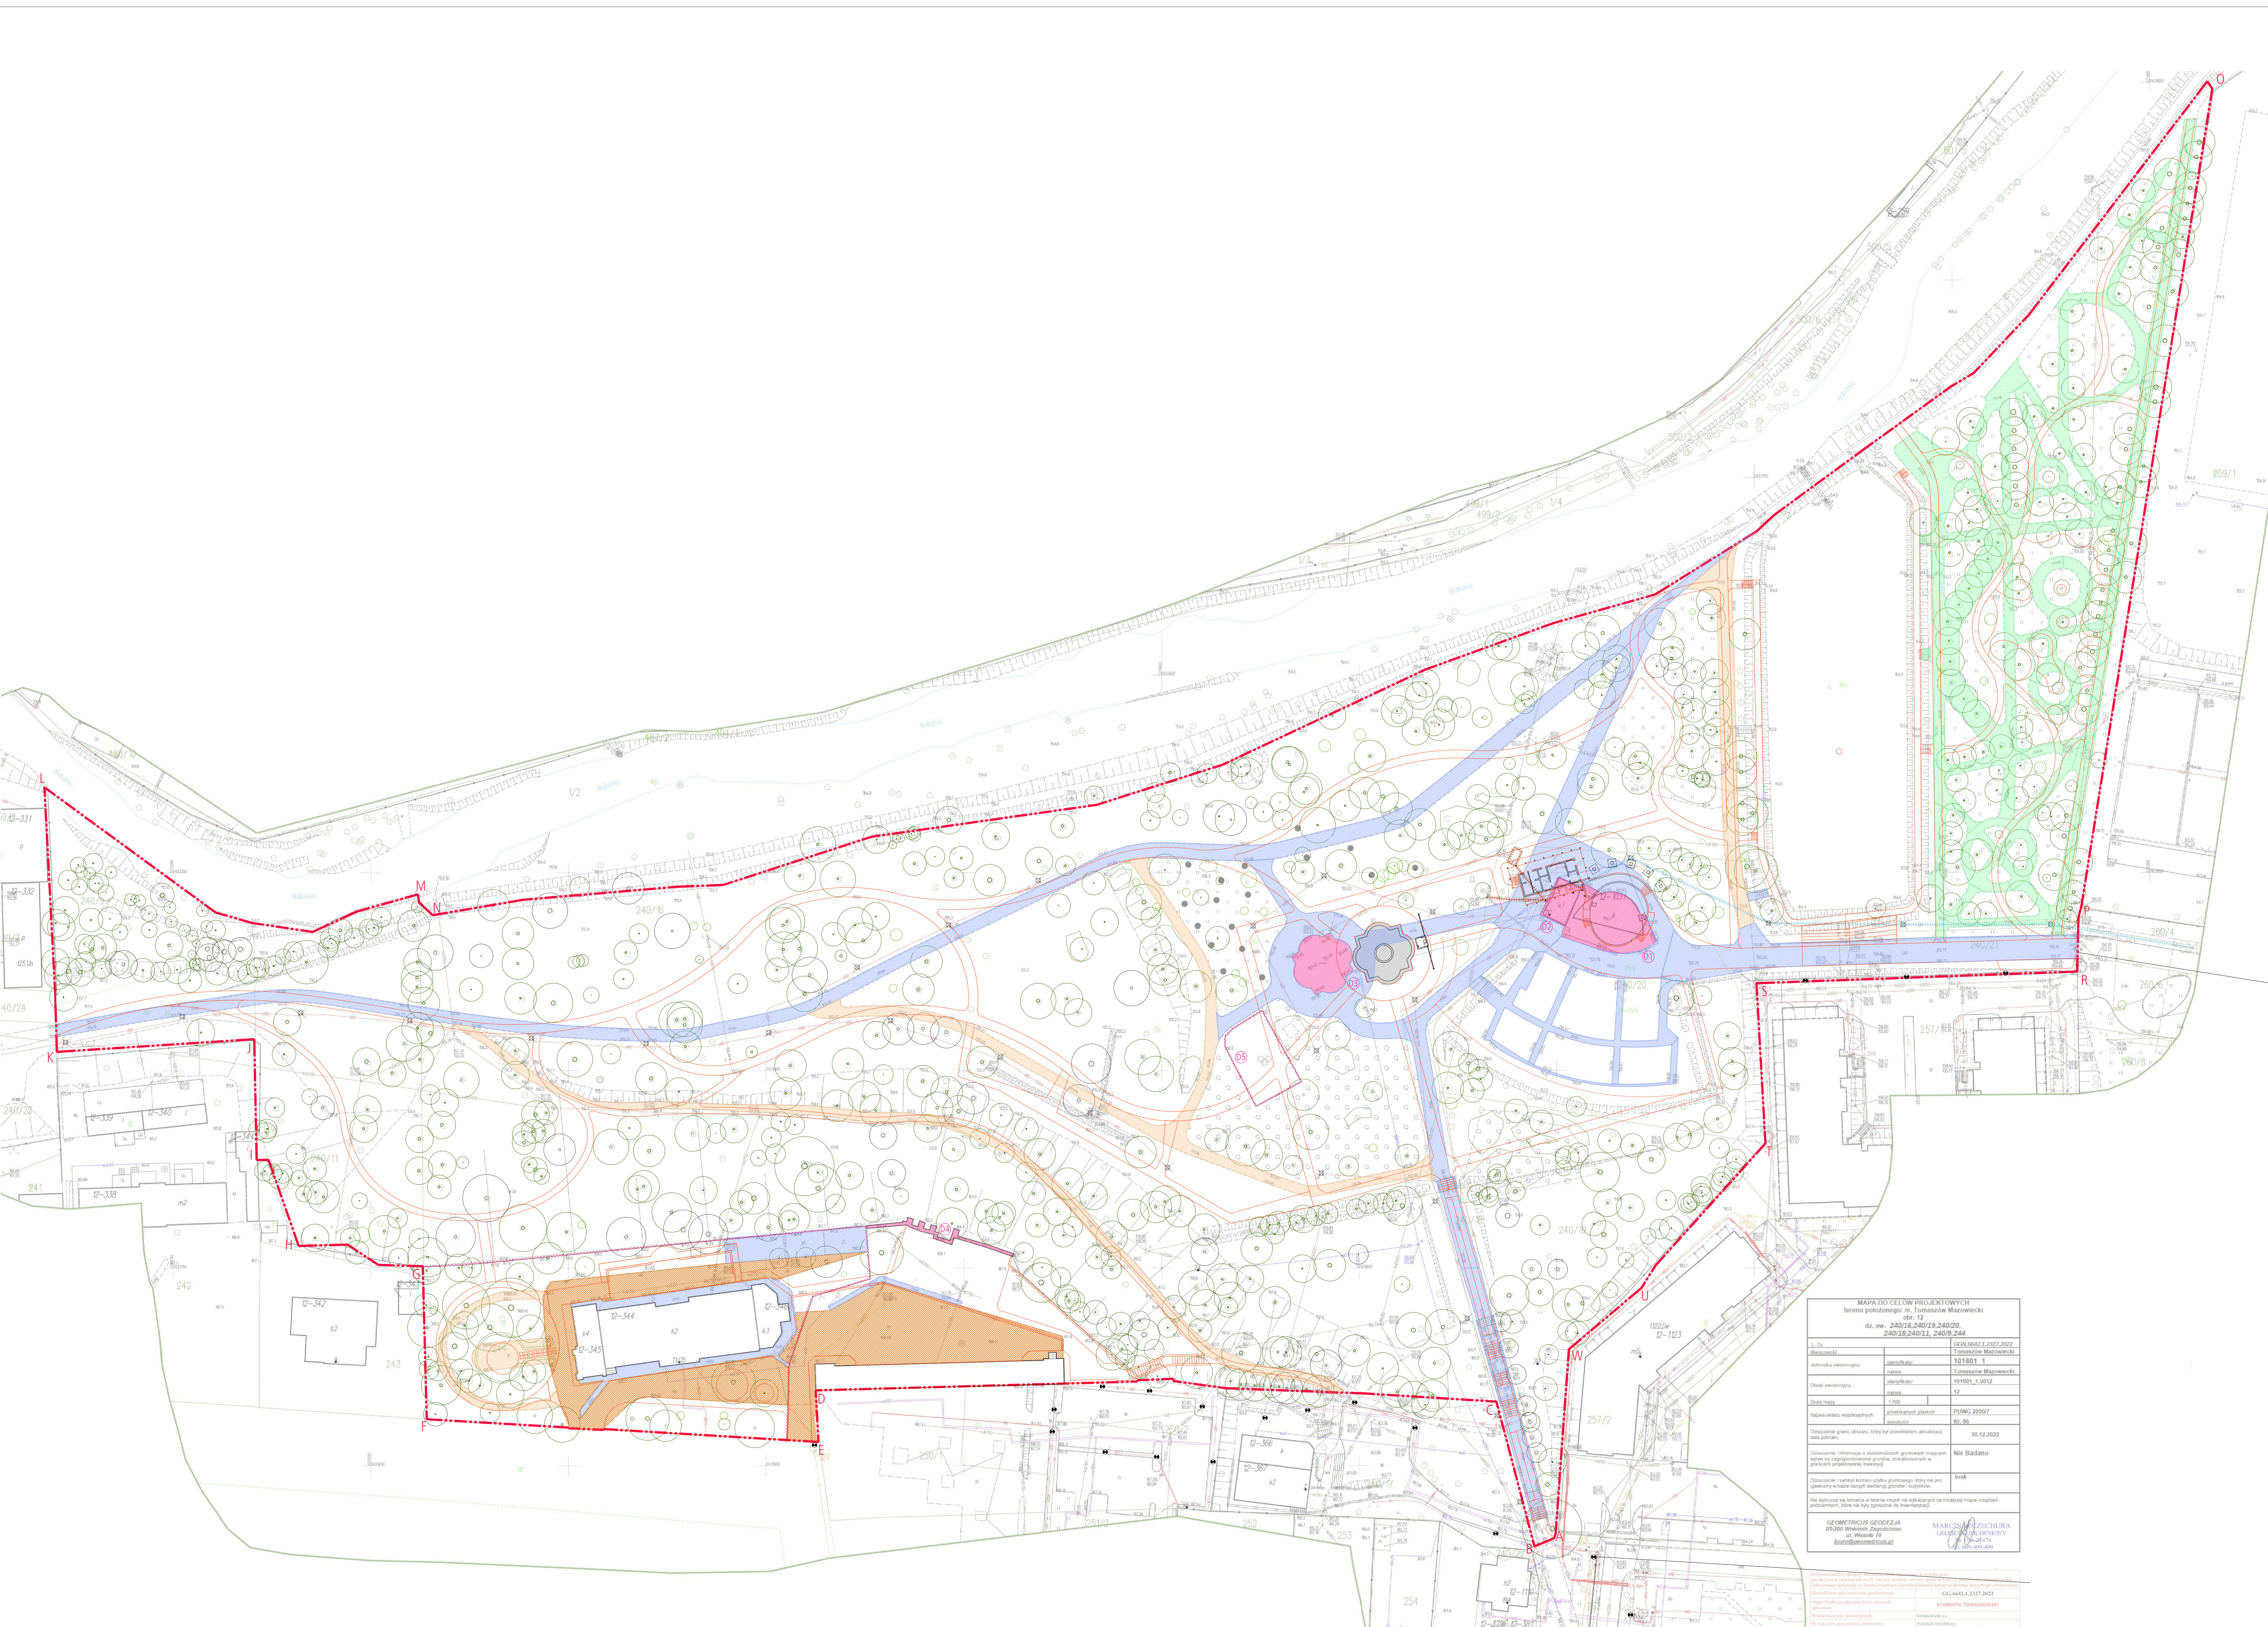

MAPA DO CELÓW PROJEKTOWYCH  
terenu położonego: m. Tomaszów Mazowiecki  
ul. 12  
dz. ew. 240/18, 240/19, 240/20,  
240/18, 240/21, 240/24

L. Dł.	0204.6662.1.237.202
Miejscowość	Tomaszów Mazowiecki
Jednostka wykonawcza	151562.1
Opis wykonawczy	151561_1.0012
Skala mapy	1:500
Nazwa obiektu współzależny	PLUNG 20007 Kv. 06
Opisowanie granicy działki, w tym jej przebiegiem aktualnie: data pomiaru	30.12.2022
Opisowanie i informacja o lokalizacji projektowanych urządzeń dotyczy: planu zagospodarowania terenu, planu sytuacyjnego w granicach przyległości sąsiedniej	Nie Badano
Opisowanie i symbolikę koturnu użytku, przeznaczenia, w tym nie jest opisany w zakresie własnego projektu. Symbolika	Brak

GEOMETRICUS GEODEZIA  
05-200 Włocławek Zągorzelec  
ul. Włocławska 10  
Argeo@geometricus.pl

MARCIJA SZUCHURA  
GEODEZJA  
ul. Włocławska 10  
05-200 Włocławek

PROJEKT REWITALIZACJI  
PARKU MIEJSKIEGO "SOLARNIOWOŚĆ"  
I PARKU PRZYŁĄCZALOWEGO  
w ramach projektu  
TOMASZÓW - MIĘDZA WYDZIAŁOWYMI ENERGI  
dotyczy: dz. ew. 240/18, 240/19, 240/20, 240/21, 240/24, 240/25  
dotyczy: 012 Jednostka ew. 151562.1

PROJEKT ROZBIOREK  
EW. 1  
Gmina Miasto Tomaszów Mazowiecki  
ul. 12/18  
97-200 Tomaszów Mazowiecki

ARCHITECTURA ZAGOSPODAROWANIE TERENU  
mgr inż. arch. Andrzej Cabała  
mgr inż. arch. Ewa Maria Ruzak  
mgr inż. arch. Aneta Kuciel

KONSTRUKCJA  
mgr inż. Michał Szpak

PROJEKT  
mgr inż. Michał Szpak

PROJEKT ZAGOSPODAROWANIA TERENU  
PROJEKT ROZBIOREK

SKALA  
1:500

PRZYKŁAD  
15.12.2022

AR-01