



RZUT PRZYZIEMIA
1:100

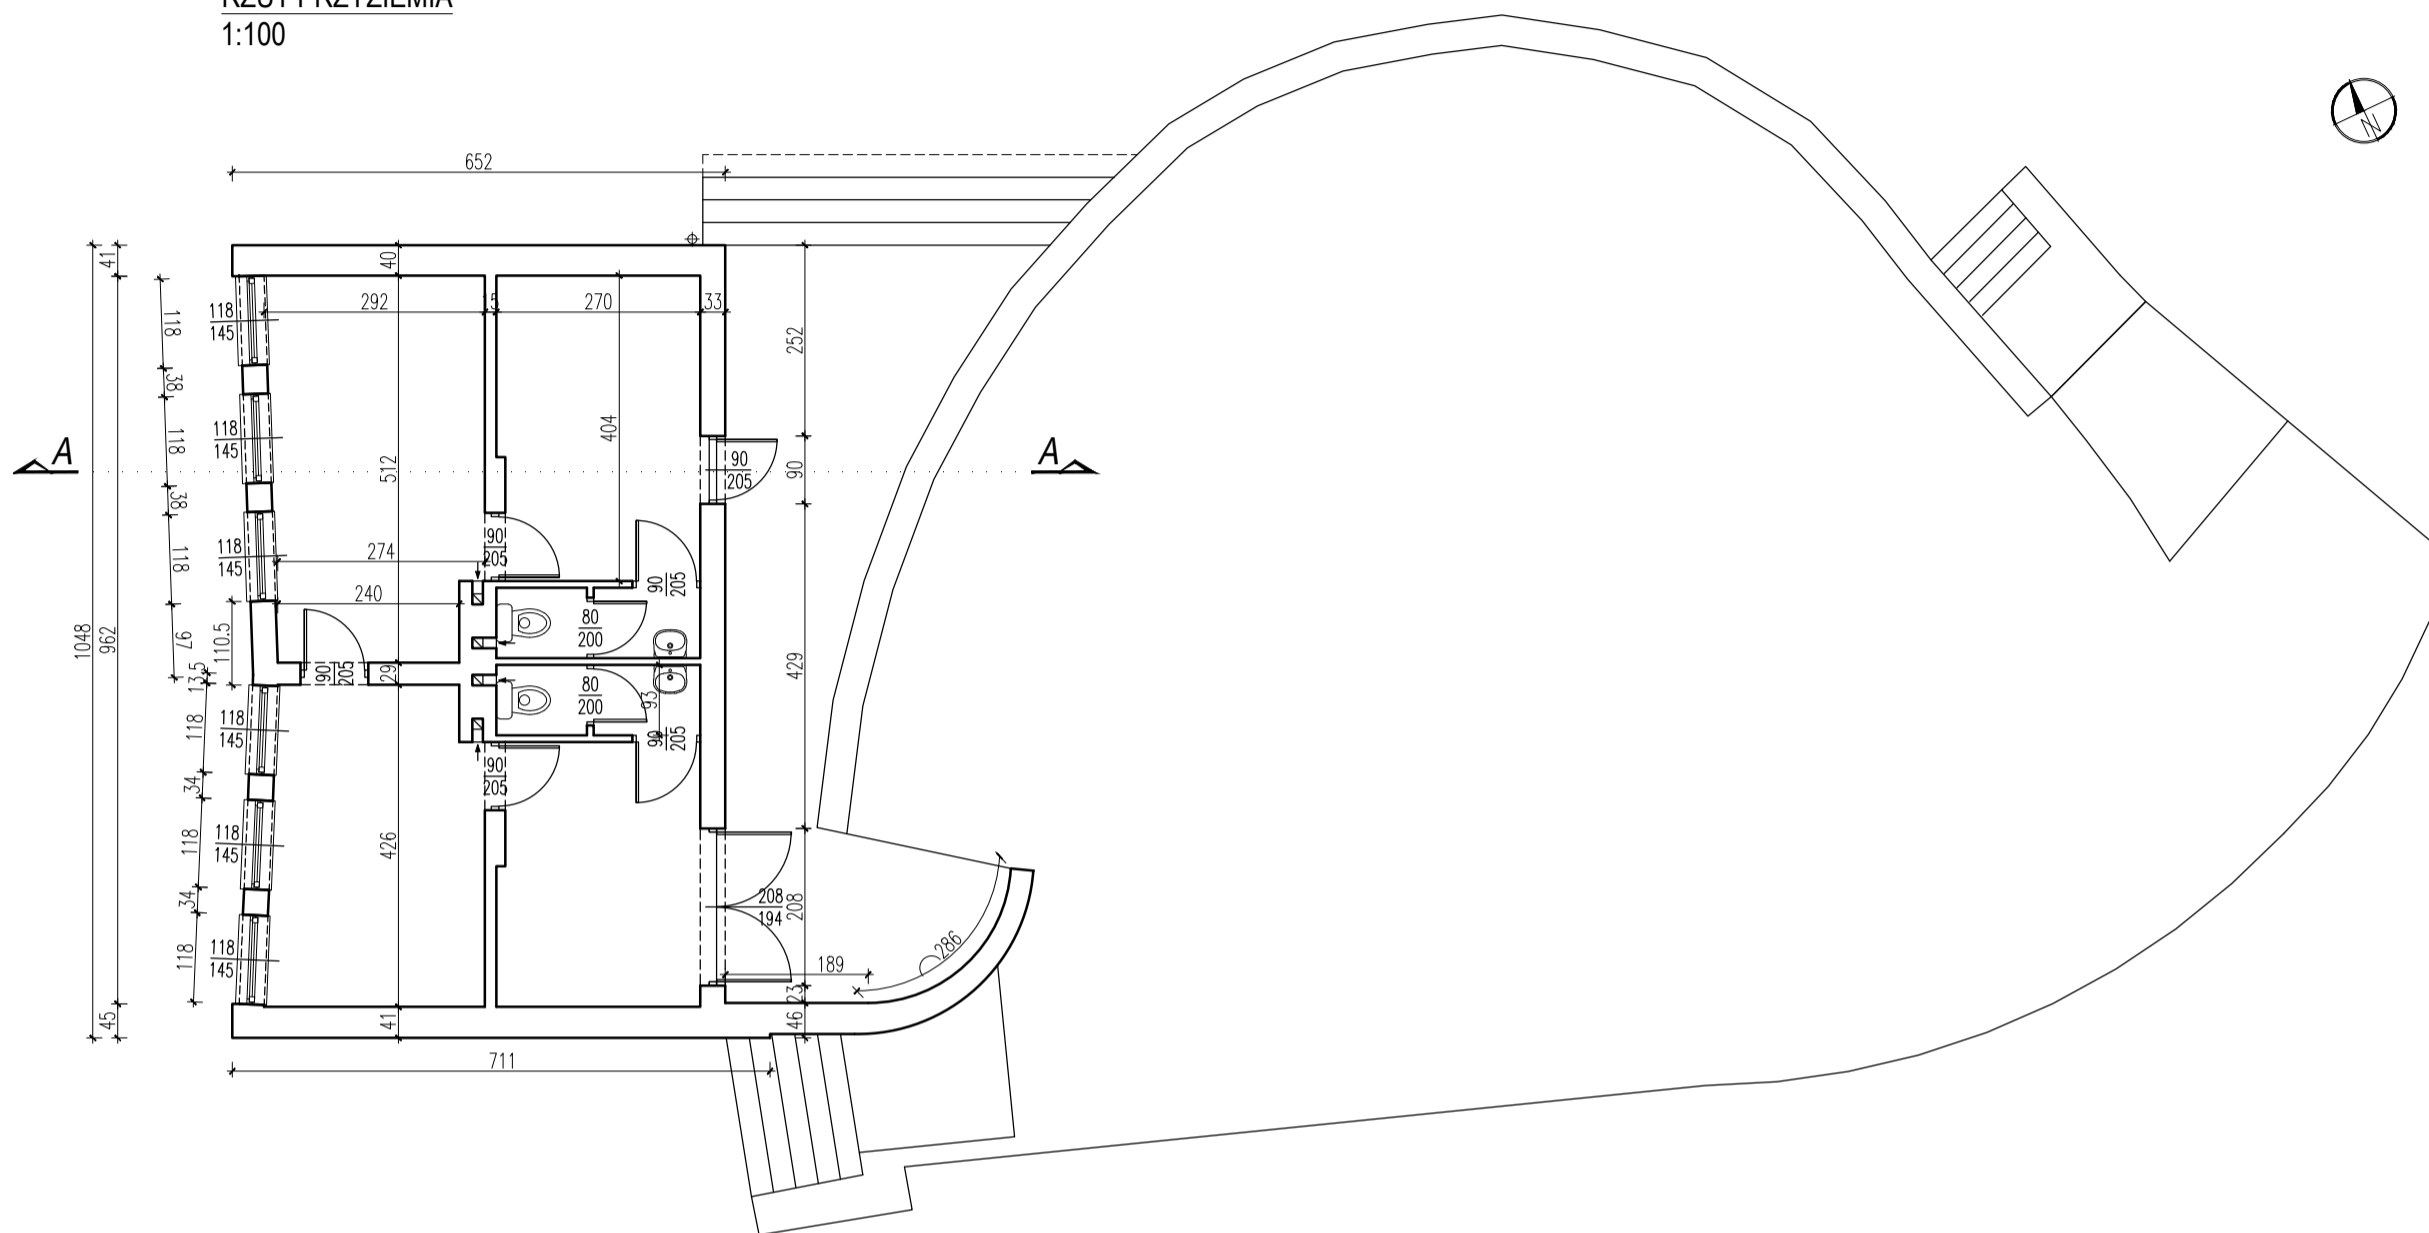

RZUT DACHU
1:100

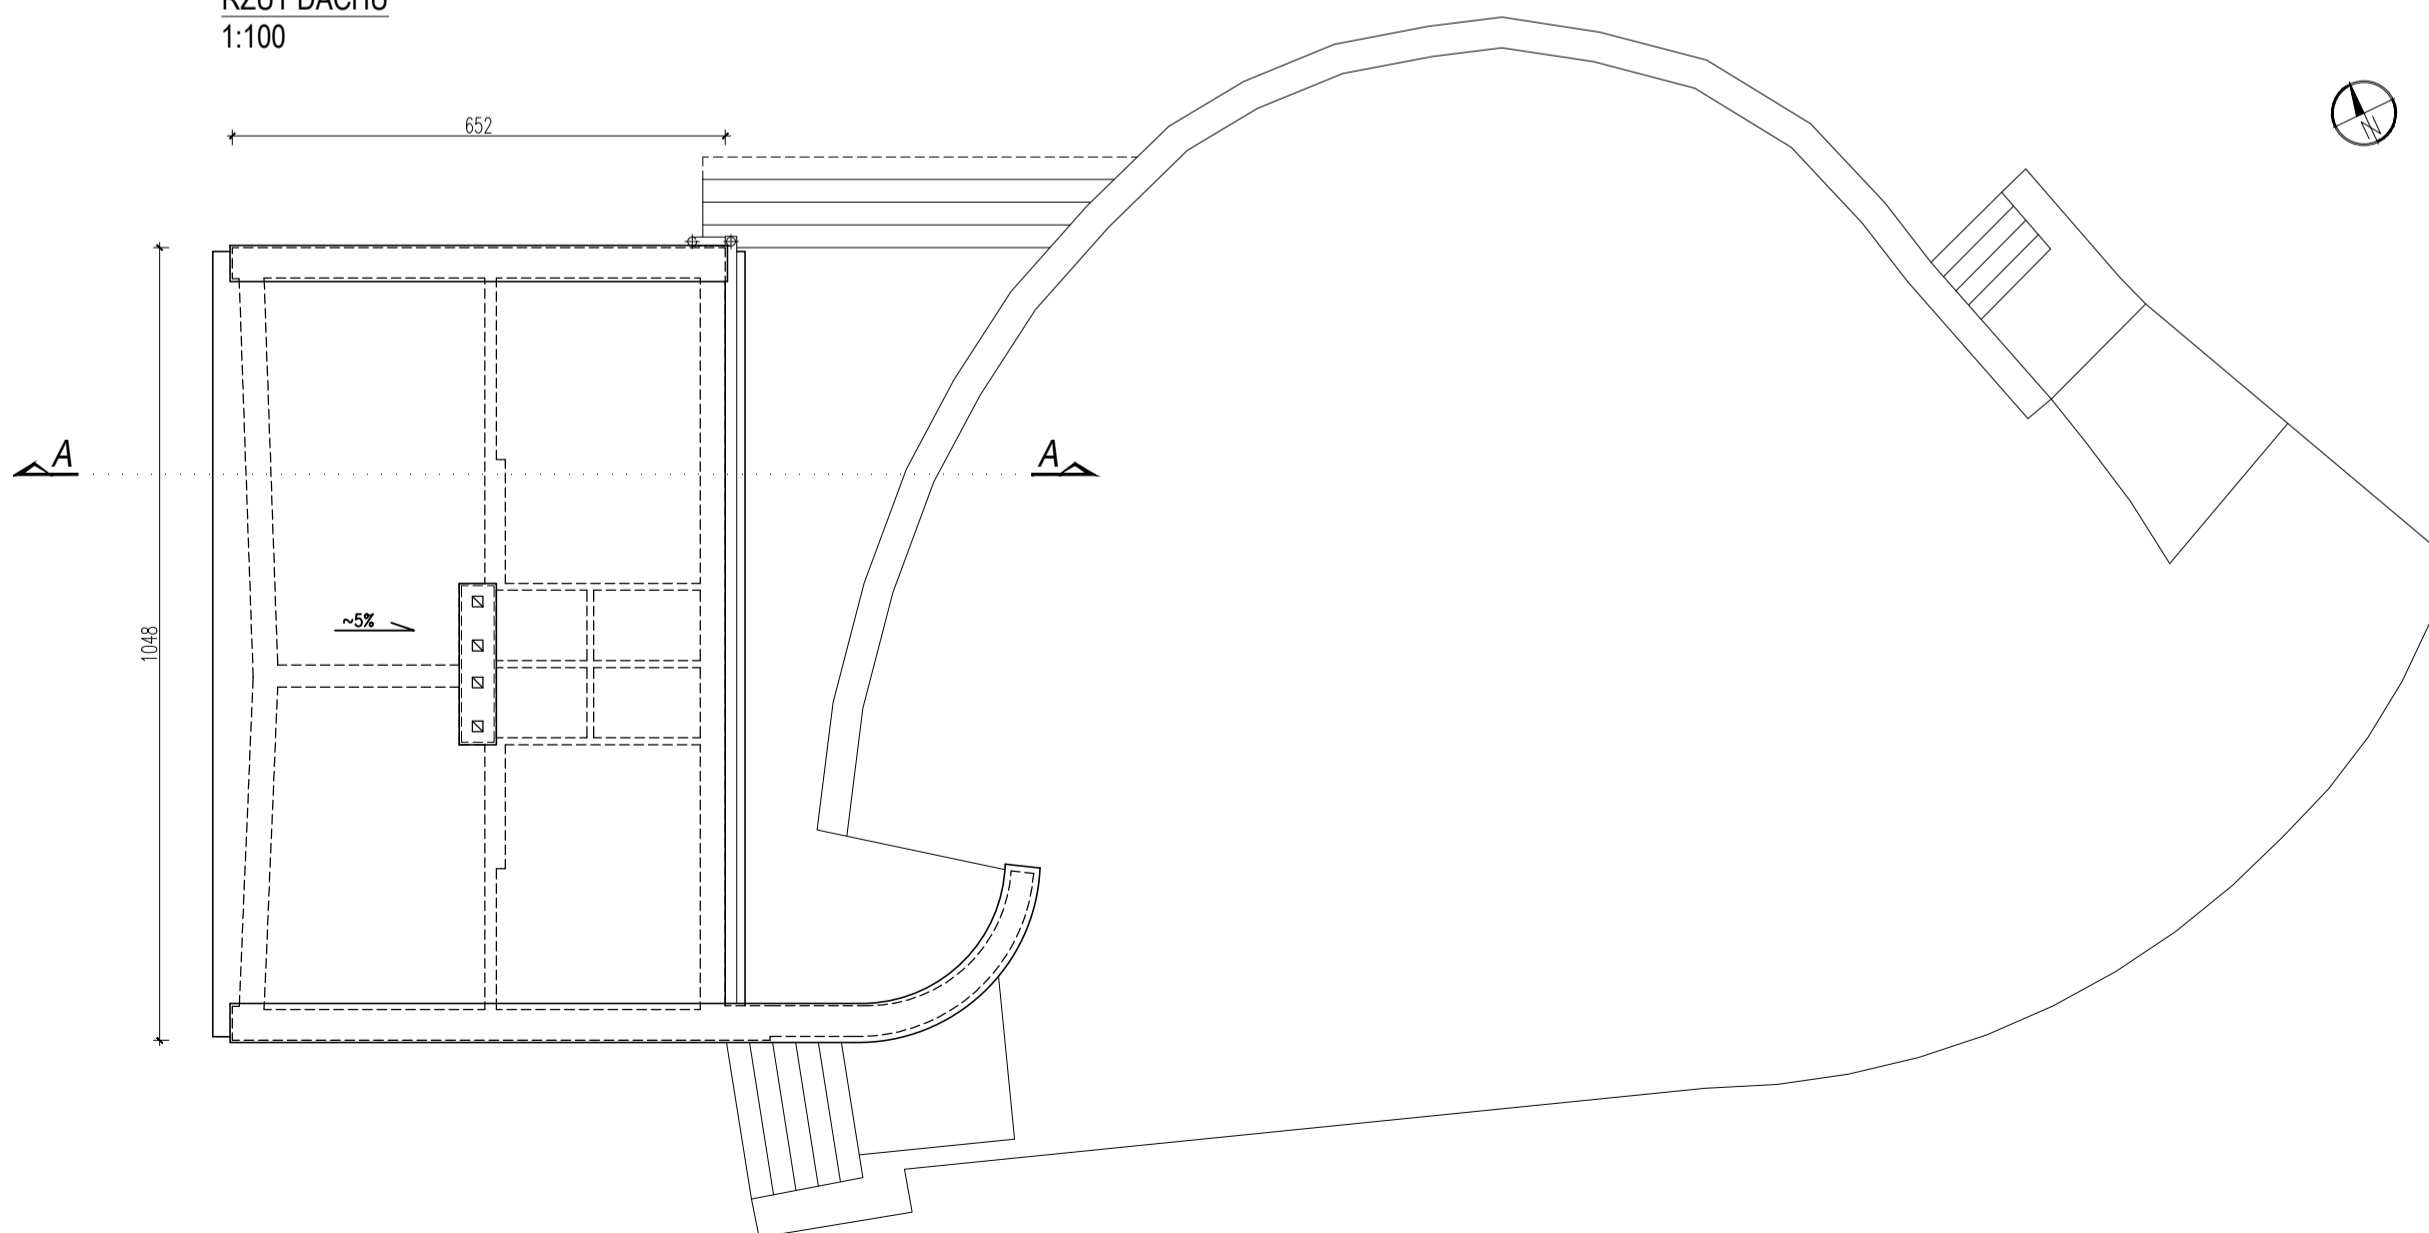

**PROJEKT REWITALIZACJI
PARKU MIEJSKIEGO "SOLIDARNOŚĆ"
I PARKU PRZYPALACOWEGO**

w ramach projektu pn.
TOMASZÓW - ARENA POZYTYWNEJ ENERGII

działki nr. ew. 240/9, 240/10, 240/11, 240/16, 240/18,
240/19, 240/20, 240/21 oraz 244
obręb 0012; jednostka ew. 101601_1

PROJEKT BUDOWLANY

ETAP 1 **PROJEKT ROZBIÓREK**

Gmina Miasto Tomaszów Mazowiecki
INWESTOR **ul. POW 10/16**
97-200 Tomaszów Mazowiecki

ARTUR CEBULA
ARCHIT. I KONSTRUKCJA
SOWIA WILNA FOLK ARCHA, UL. WISJA 13; 01-152 ZOSZÓW

AUTORZY

ARCHITEKTURA / ZAGOSPODAROWANIE TERENU

mgr inż. arch. Artur Cebula

PROJEKT UPRAWNIENIA BUDOWLANE DO PROJEKTOWANIA
BEZ OGRANICZEŃ W SPECJALNOŚCI
ARCHITEKTONICZNEJ NR: 131/SWOKK/2011

mgr inż. arch. Ewa Maria Rusak

SPRAW DZENIE UPRAWNIENIA BUDOWLANE DO PROJEKTOWANIA
BEZ OGRANICZEŃ W SPECJALNOŚCI
ARCHITEKTONICZNEJ NR: 902/GJ/82

KONSTRUKCJA

mgr inż. Michał Staszalek

PROJEKT UPRAWNIENIA BUDOWLANE DO PROJEKTOWANIA I KIEROWANIA
ROBOTAMI BUDOWLANymi BEZ OGRANICZEŃ W SPECJALNOŚCI
KONSTRUKCYJNO-BUDOWLANEJ; NR : MAZ/0555/PWOK/11

mgr inż. Michał Moliński

SPRAW DZENIE UPRAWNIENIA BUDOWLANE DO PROJEKTOWANIA I KIEROWANIA
ROBOTAMI BUDOWLANymi BEZ OGRANICZEŃ W SPECJALNOŚCI
KONSTRUKCYJNO-BUDOWLANEJ; NR : MAZ/0458/PWOK/11

OPRACOWANIE inż. Marcin Dąbrowski

SCENA PLENEROWA I PAWILON PARKOWY
RZUT PRZYZIEMIA + RZUT DACHU

SKALA 1:100

BRANŻA ARCHITEKTURA / KONSTRUKCJA

DATA 16.12.2022

INR-01