



RZUT NIECKI FONTANNY I POSTUMENTU
ZBROJENIE ŚCIAN NIECKI I POSTUMENTU
SKALA 1:50

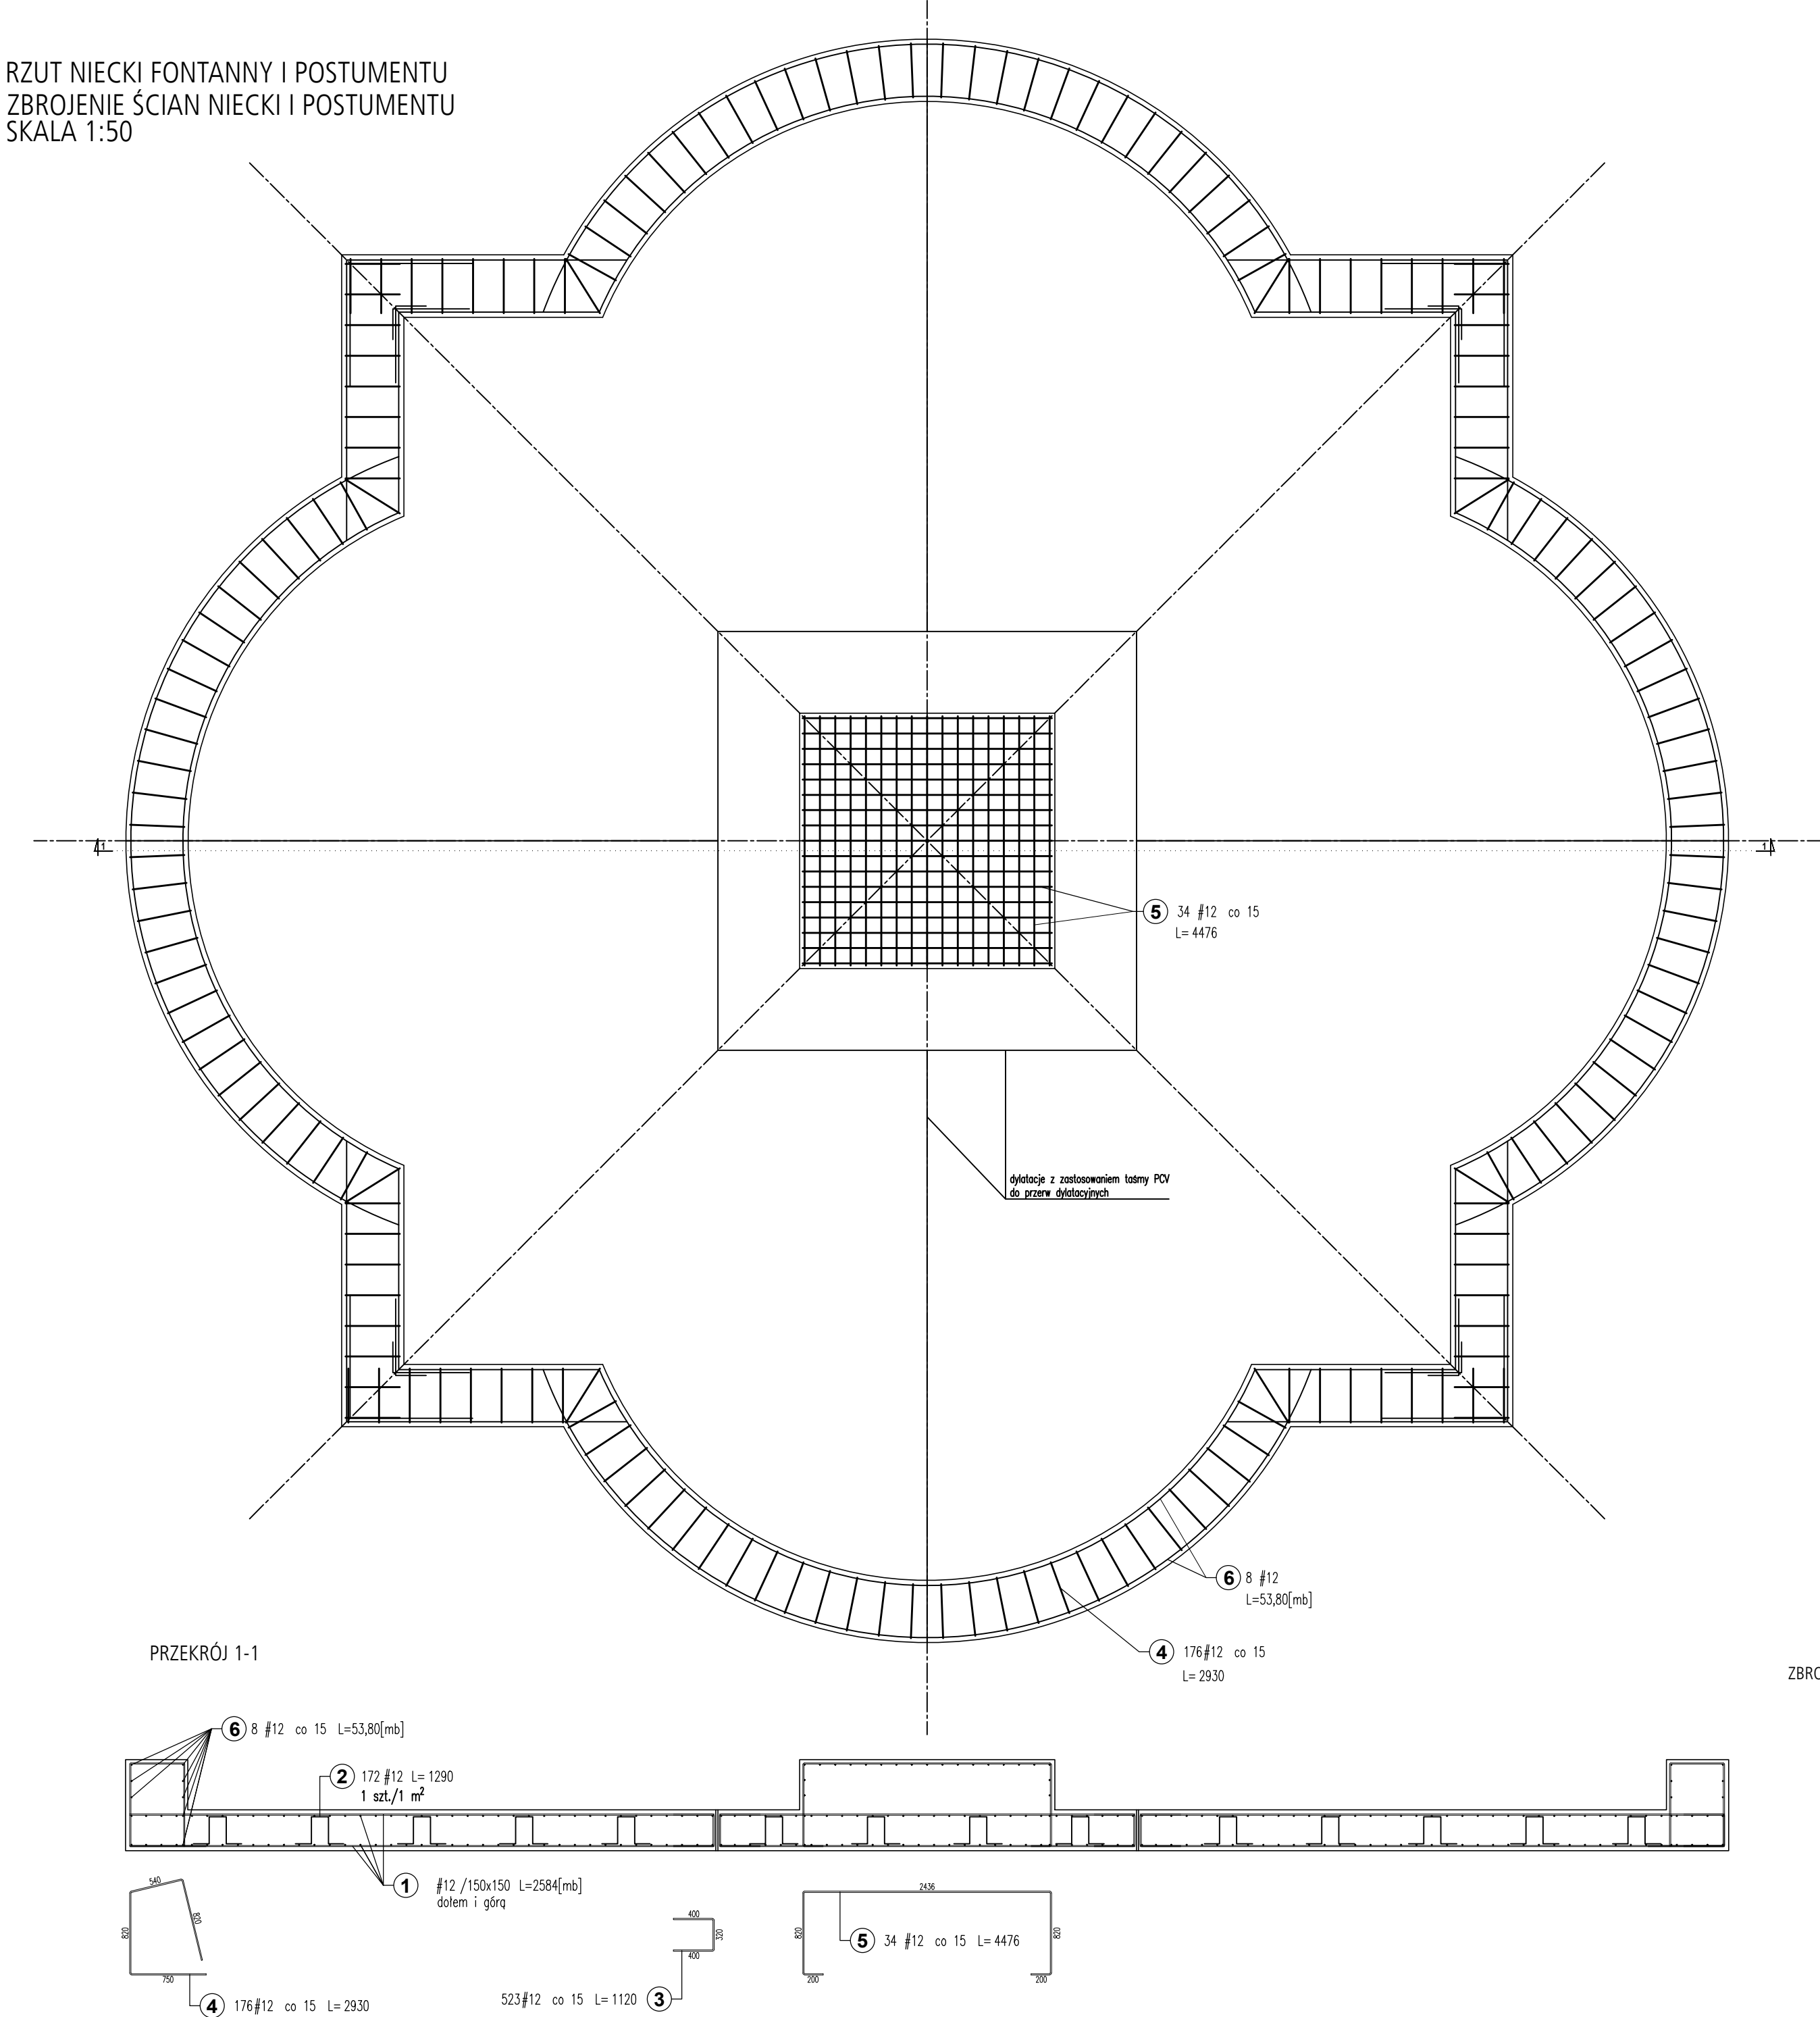

RZUT NIECKI FONTANNY I POSTUMENTU
ZBROJENIE PŁYTY NIECKI
SKALA 1:50

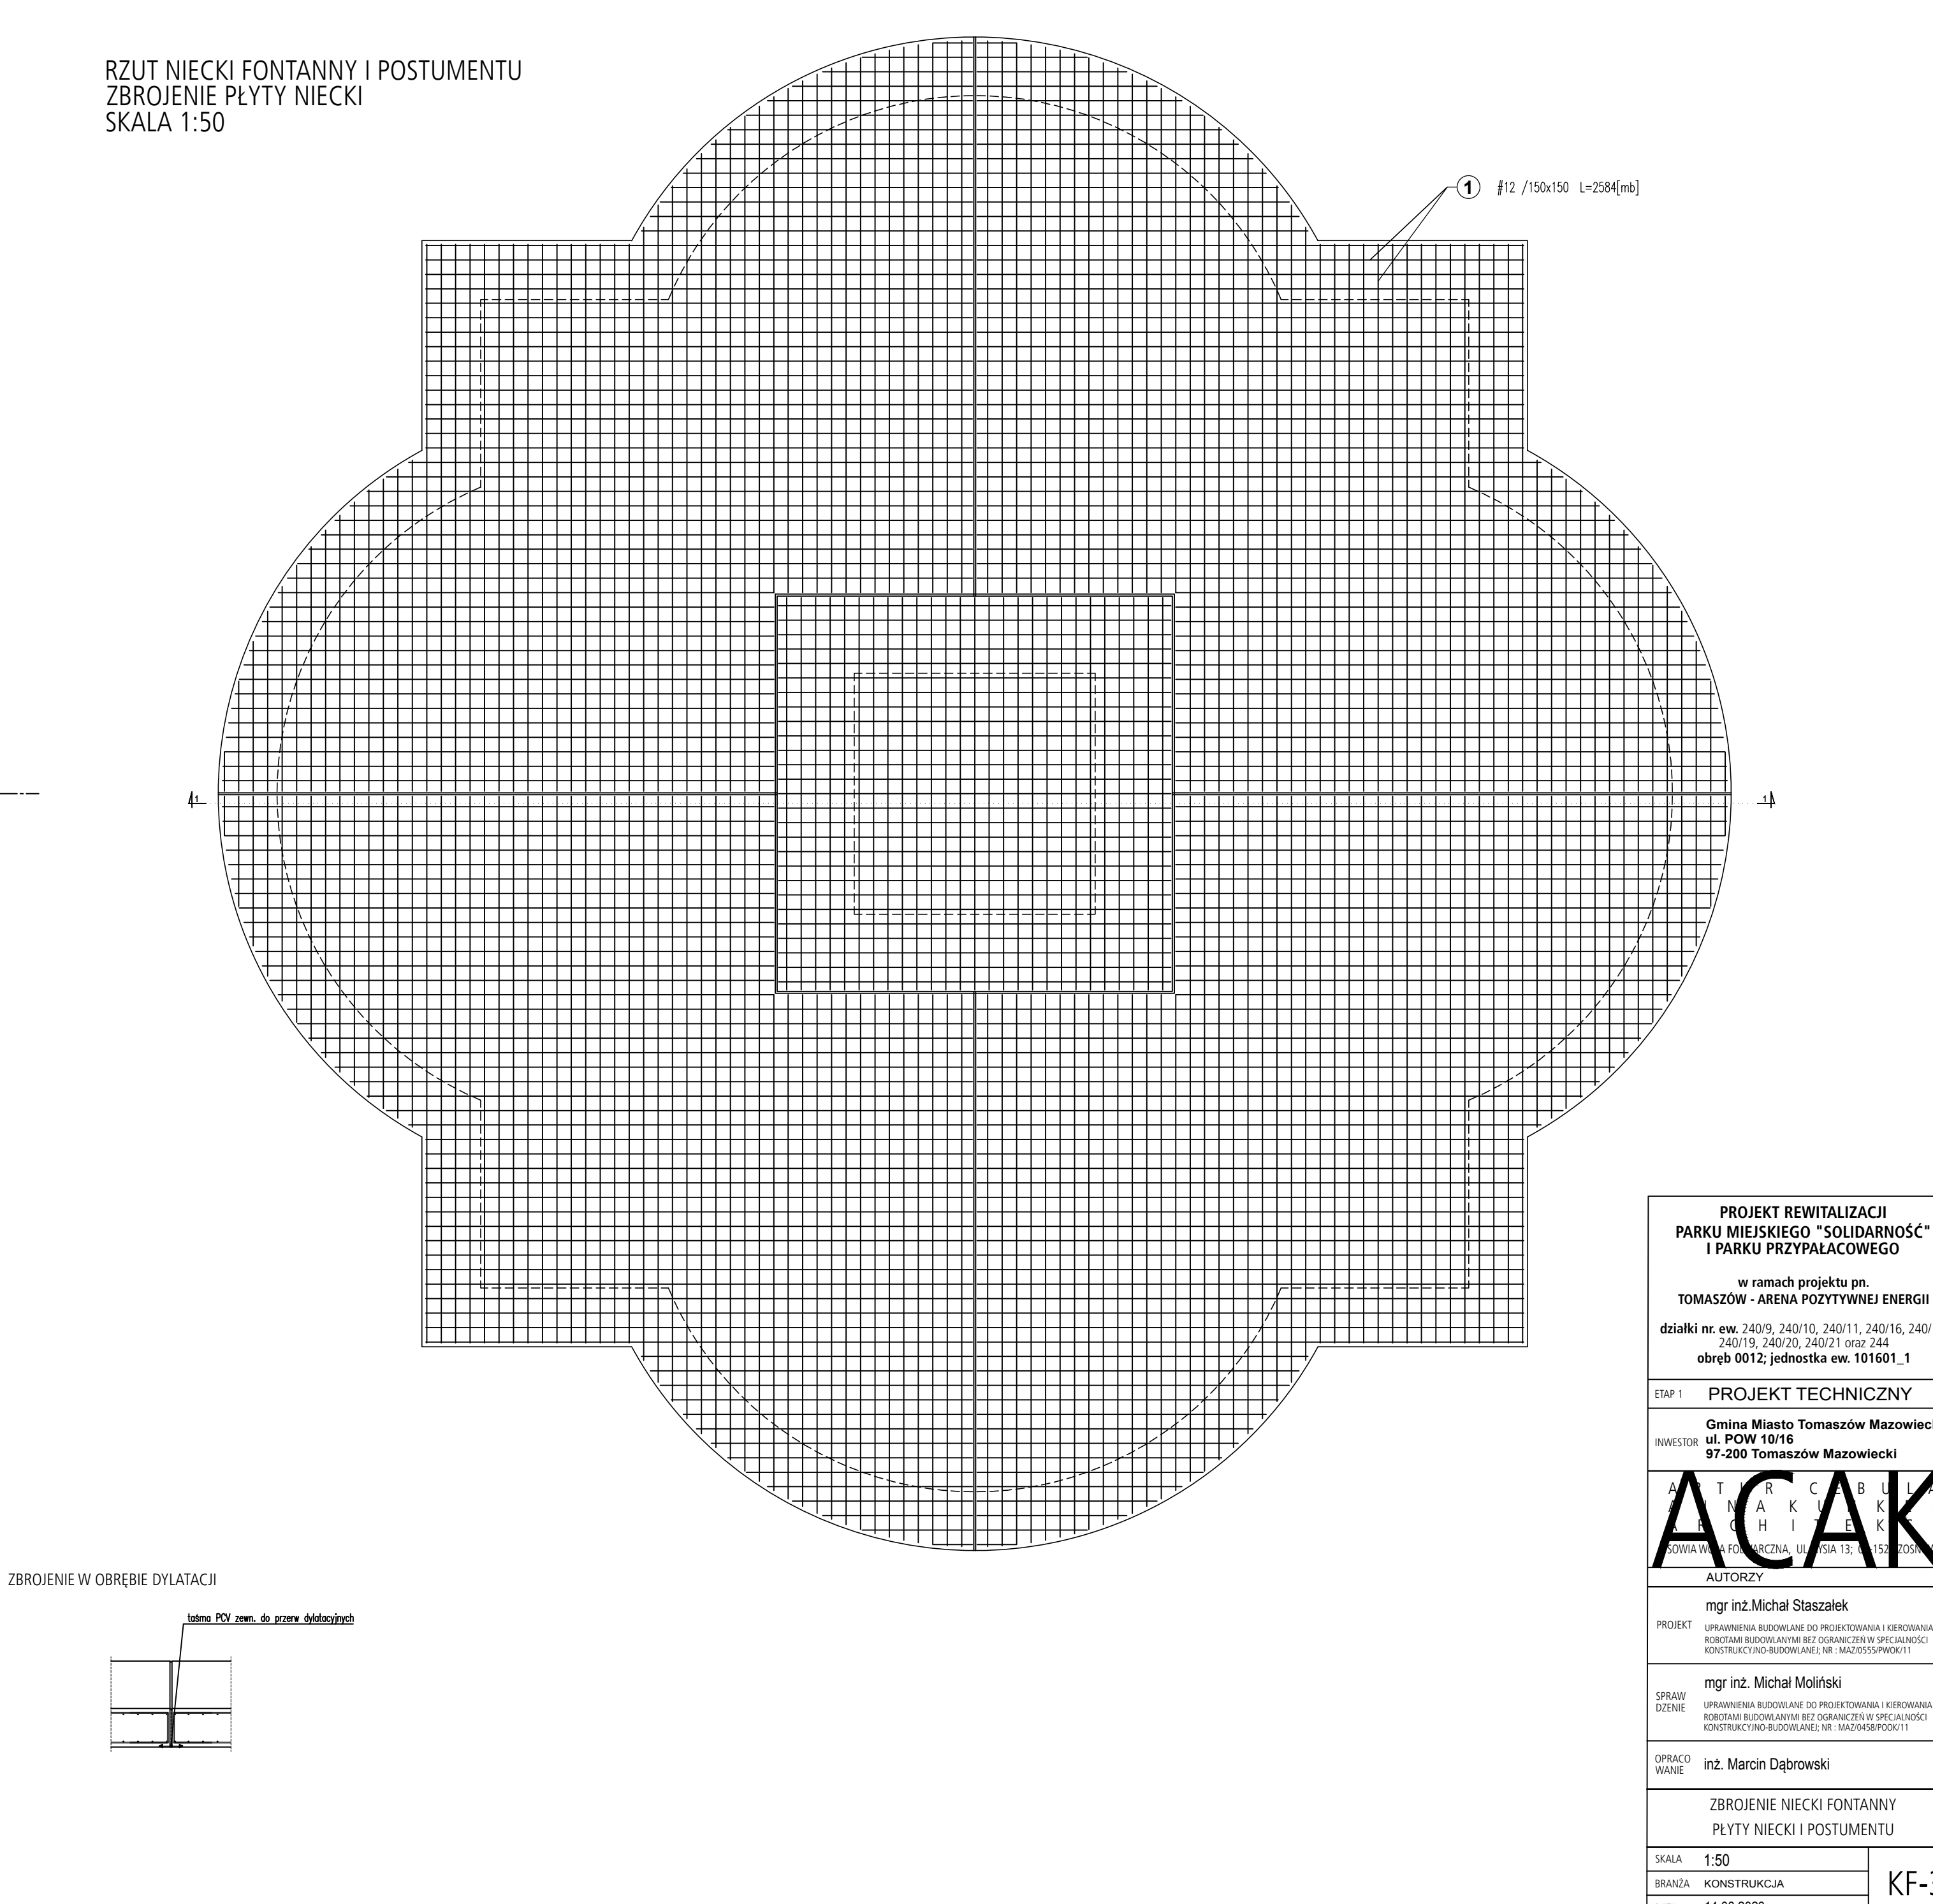

| | |
|---|--|
| PROJEKT REWITALIZACJI PARKU MIEJSKIEGO "SOLIDARNOŚĆ" I PARKU PRZYPALACOWEGO | |
| w ramach projektu pn. TOMASZÓW - ARENA POZYTYWNEJ ENERGII | |
| działki nr. ew. 240/9, 240/10, 240/11, 240/16, 240/18, 240/19, 240/20, 240/21 oraz 244 obwód 0012; jednostka ew. 101601_1 | |
| ETAP 1 | PROJEKT TECHNICZNY |
| Gmina Miasto Tomaszów Mazowiecki ul. POW 10/16 97-200 Tomaszów Mazowiecki | |
| AUTORZY | |
| mgr inż. Michał Staszałek | |
| PROJEKT | UPRAWNIENIA BUDOWLANE DO PROJEKTOWANIA I KIEROWANIA ROBOTAMI BUDOWLANymi BEZ OGRANICZEŃ W SPECJALNOŚCI KONSTRUKCYJNO-BUDOWLANEJ NR: MAZ.0555.PPOK/11 |
| mgr inż. Michał Moliński | |
| SPRAW DZENIE | UPRAWNIENIA BUDOWLANE DO PROJEKTOWANIA I KIEROWANIA ROBOTAMI BUDOWLANymi BEZ OGRANICZEŃ W SPECJALNOŚCI KONSTRUKCYJNO-BUDOWLANEJ NR: MAZ.0458.PPOK/11 |
| OPRACO WANIE | inż. Marcin Dąbrowski |
| ZBROJENIE NIECKI FONTANNY PŁYTY NIECKI I POSTUMENTU | |
| SKALA | 1:50 |
| BRANŻA | KONSTRUKCJA |
| DATA | 14.08.2023 |