


Z2 a

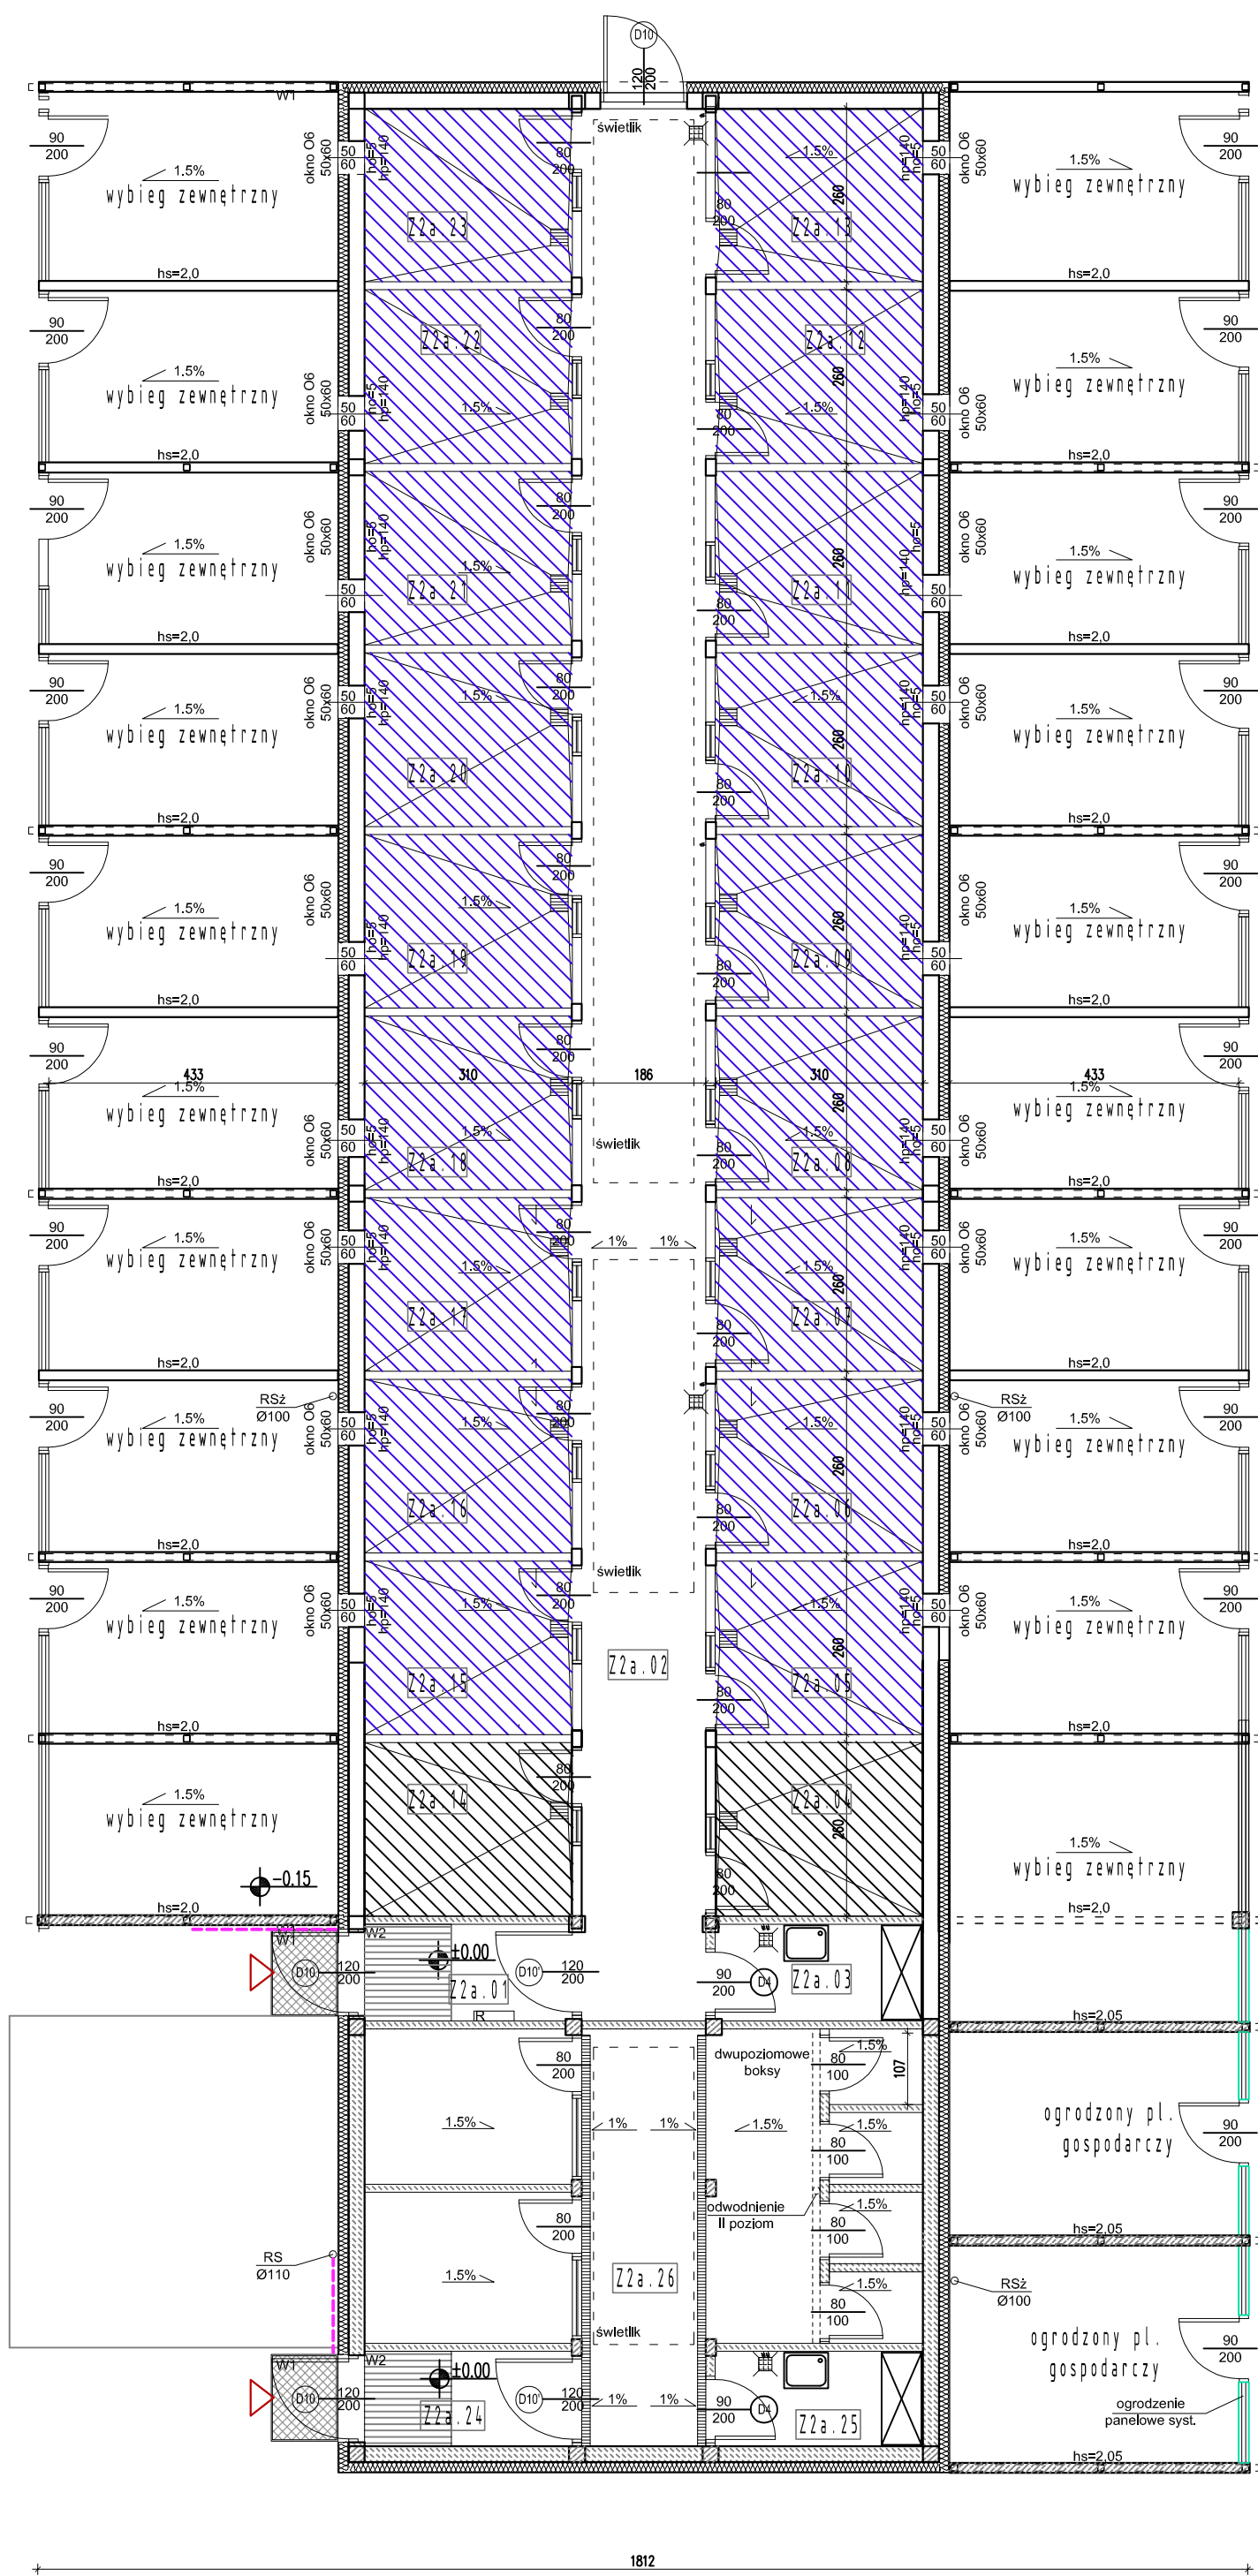


LEGENDA

- Box'y pojedyncze dla psów o wadze powyżej 30KG - 8,0m² - 18szt.
- Box dla sukki ze szczeniętami dla psów o wadze powyżej 30kg - 8,0m² - 2szt.

ZESTAWIENIE POWIERZCHNI- Budynek Z2a (boksy ogólne)		
Nr	Nazwa pomieszczenia	Powierzchnia [m ²]
Z2a.01	Wiatrołap	4,4
Z2a.02	Korytarz manipulacyjny	53,27
Z2a.03	Pom. porządkowe	4,4
Z2b.04	Boks ogólny	8,06
Z2a.05	Boks ogólny	8,06
Z2a.06	Boks ogólny	8,06
Z2a.07	Boks ogólny	8,06
Z2a.08	Boks ogólny	8,06
Z2a.09	Boks ogólny	8,06
Z2a.10	Boks ogólny	8,06
Z2a.11	Boks ogólny	8,06
Z2a.12	Boks ogólny	8,06
Z2a.13	Boks ogólny	8,06
Z2a.14	Boks ogólny	8,06
Z2a.15	Boks ogólny	8,06
Z2a.16	Boks ogólny	8,06
Z2a.17	Boks ogólny	8,06
Z2a.18	Boks ogólny	8,06
Z2a.19	Boks ogólny	8,06
Z2a.20	Boks ogólny	8,06
Z2a.21	Boks ogólny	8,06
Z2a.22	Boks ogólny	8,06
Z2a.23	Boks ogólny	8,06
Z2a.24	Wiatrołap	4,4
Z2a.25	Pom. porządkowe	4,4
Z2a.26	Szczeniarnia	41,7
RAZEM		273,77

Z2 b

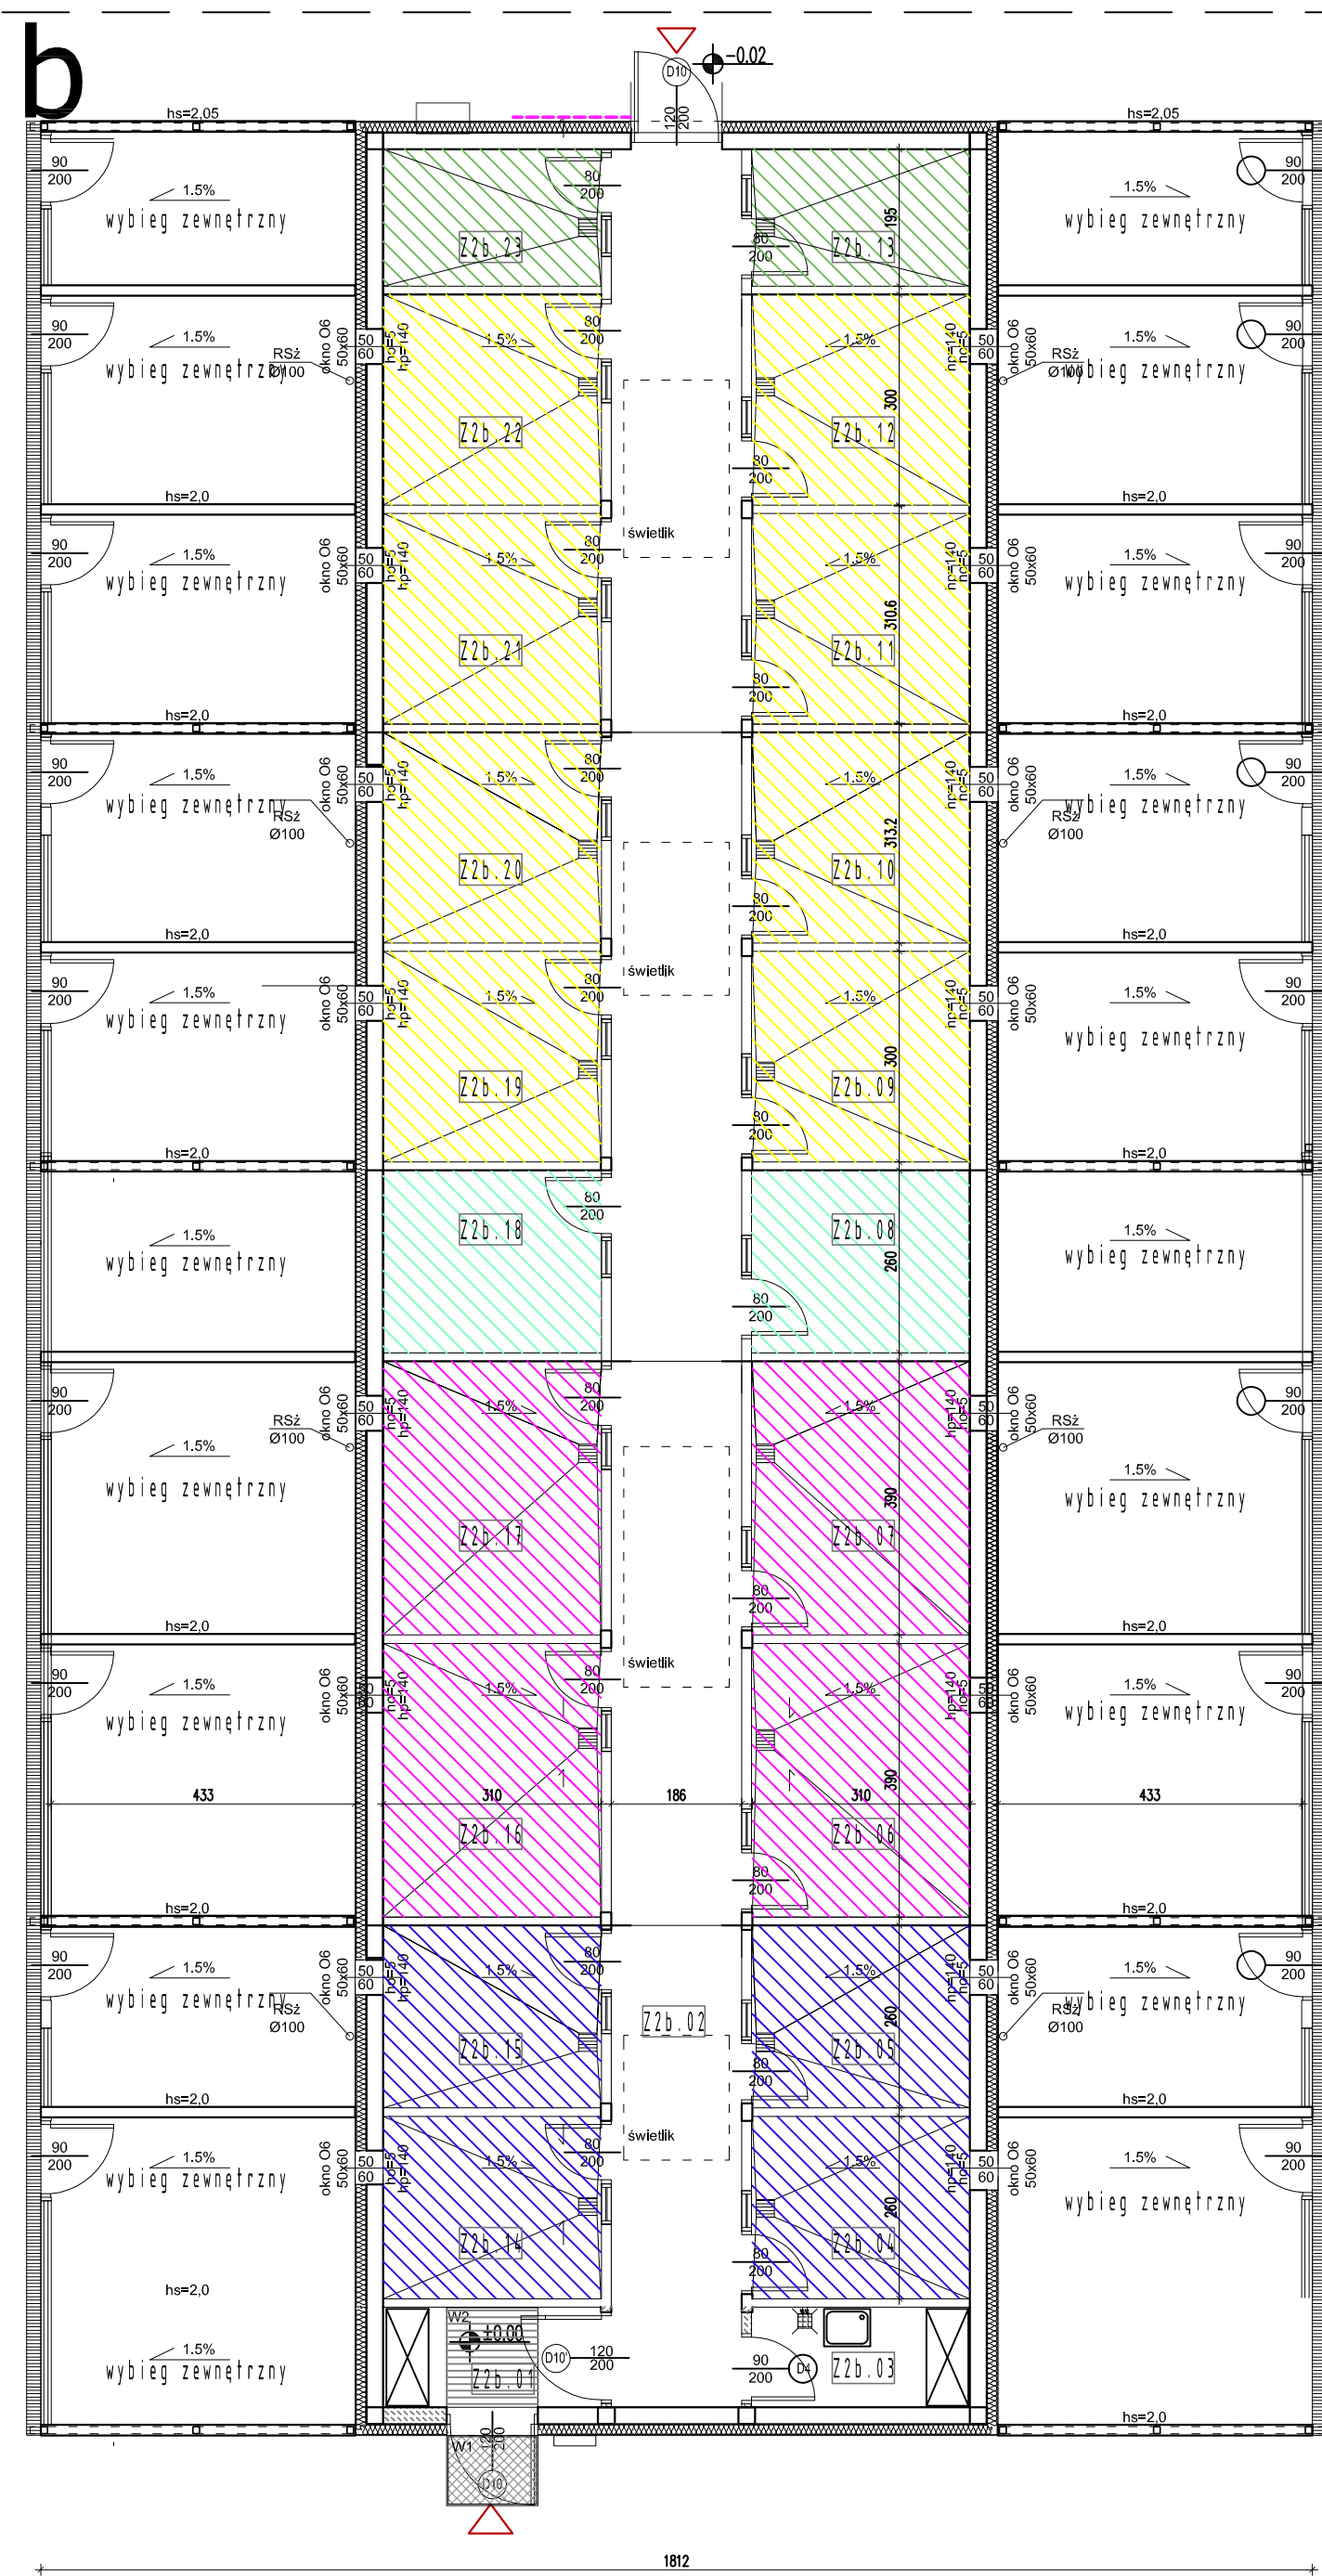

- Box'y pojedyncze dla psów o wadze powyżej 30KG - 8,0m² - 4szt.
- Box'y podwójne dla psów o wadze powyżej 30KG - 12,0m² - 4szt.
- Box'y pojedyncze dla psów o wadze powyżej 30KG agresywnych - 8,0m² - 2szt.
- Box'y podwójne dla psów 20 - 30kg - 9,0m² - 8szt.
- Box'y pojedyncze dla psów 20 - 30kg agresywnych - 6,0m² - 2szt.

ZESTAWIENIE POWIERZCHNI- Budynek Z2b (boksy ogólne)		
Nr	Nazwa pomieszczenia	Powierzchnia [m ²]
Z2b.01	Wiatrołap	4,4
Z2b.02	Korytarz manipulacyjny	59,84
Z2b.03	Pom. porządkowe	4,4
Z2b.04	Boks ogólny	8,06
Z2b.05	Boks ogólny	8,06
Z2b.06	Boks ogólny	12,09
Z2b.07	Boks ogólny	12,09
Z2b.08	Boks ogólny	8,06
Z2b.09	Boks ogólny	9,30
Z2b.10	Boks ogólny	9,30
Z2b.11	Boks ogólny	9,30
Z2b.12	Boks ogólny	9,30
Z2b.13	Boks ogólny	6,04
Z2b.14	Boks ogólny	8,06
Z2b.15	Boks ogólny	8,06
Z2b.16	Boks ogólny	12,09
Z2b.17	Boks ogólny	12,09
Z2b.18	Boks ogólny	8,06
Z2b.19	Boks ogólny	9,30
Z2b.20	Boks ogólny	9,30
Z2b.21	Boks ogólny	9,30
Z2b.22	Boks ogólny	9,30
Z2b.23	Boks ogólny	6,04
RAZEM		251,84

UWAGI [zgodnie z częścią opisową]

Parametry szczegółowe poszczególnych materiałów i elementów wg Specyfikacji Technicznej Wykonania i Odbioru Robót.

A Wersja podstawowa 2016-11



tel/fax +48 71 332 62 30
mobile +48 604 339 771
email studio@studieski.pl
biuro: sietzba ul. Puzyczykowska 11 lok 1, 50-559 Wrocław

Gmina Miasto Tomaszów Mazowiecki
ul. POW 10/16, 97-200 Tomaszów Mazowiecki

temat: Budowa schroniska dla bezdomnych zwierząt w Tomaszowie Mazowieckim
dz. nr 6/3, 6/8, obręb nr 0005, 97-200 Tomaszów Mazowiecki

główny projektant / numer uprawnień: MGR INŻ. ARCH. GRZEGORZ SIERGIEJ 01/03/OOIA
projektant: MGR INŻ. ARCH. GRZEGORZ SIERGIEJ 01/03/OOIA

opracowanie: MGR INŻ. ARCH. PAWEŁ GRZELAK

format: A4
nazwa rysunku: ARCHITEKTURA 420x560
skala: 1:100
data: 2024-03

RZUT PARTERU_BUDYNEK Z2

numer projektu: 2401 - PK - A - 03 - A
stadium: PK
branża: A
numer rysunku: 03
wersja: A