


RZUT FUNDAMENTÓW
Skala 1:100

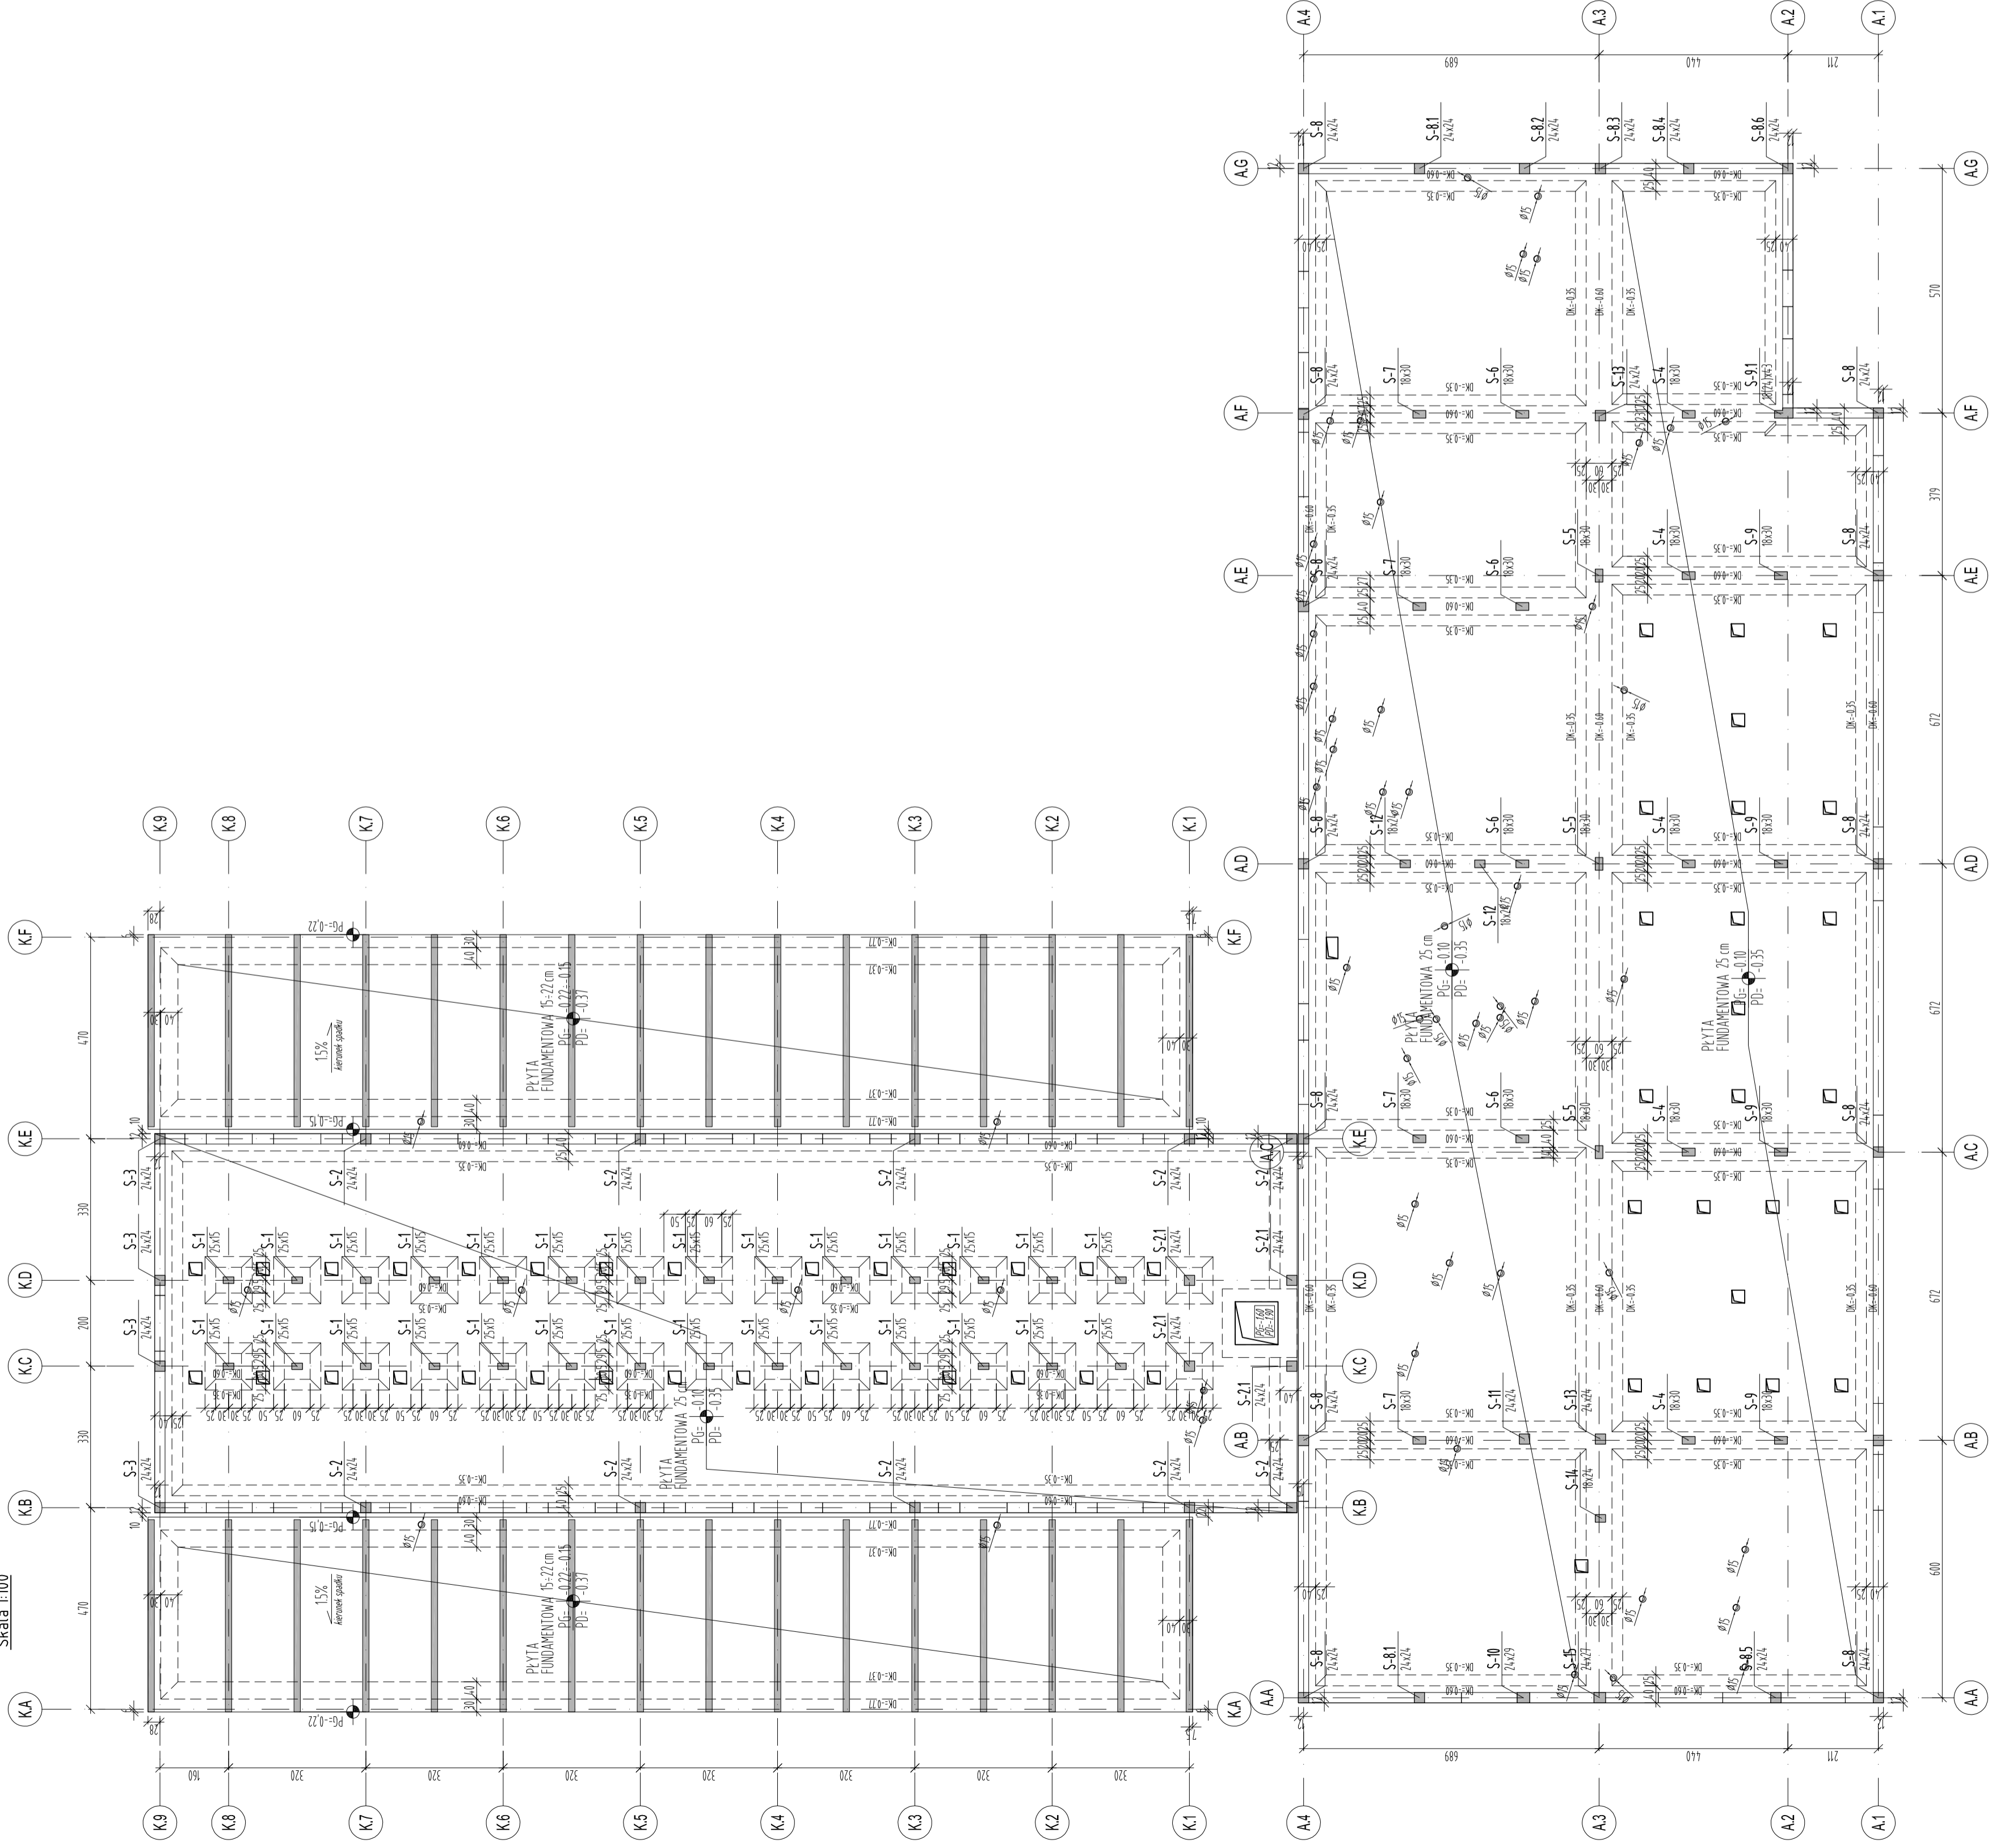

UWAGI:
BETON (C30/37 (B37) W8 F50
STAL B5500 (AIII-N)

Opis min.:
5cm - Fundamenty
25cm - Słupy, Bełki, Wieńce

1. Rysepek rozprytować łącznie z przysłanką konstrukcji i arch.
2. Szczepki liczenia osi wg projektu architektury.
3. Wykopy budowlane należy chronić przed przelaniem wód gruntowych i powierzchniowych bądź roztopów oraz przed przemarzeniem.
4. Izolacja zabezpiecznej Płyty oraz Słup fundamentowych wg wyliczonych architekta.
5. Zbrojenie pasów od momentu do kształtu szalunku.
6. Zbrojenie wyłów pod słup zabezpieczony należy wykonać w formie ruszty zbrojenia głównego słupów.
7. Wykopy wykonać z taśmą sztywnej spłomy i sztyj jak przy zbrojeniu głównego słupów.

±0,00 = +58,88 m n.p.m.

UWAGI (zgodnie z częścią opisową)

A Wersja podstawowa 2016-11
 Wzrost Data

S T U D I O
 SIERGIEJ
 Nulfa mobile +48 604 538 271
 email: studiol@studiosiergiej.pl
 ul. Pałaczkowska 11, 04-1, 20-225 Warszawa

Gmina Miasto Tomaszów Mazowiecki
 ul. POW. 01/16, 97-200 Tomaszów Mazowiecki

Budowa schroniska dla bezdomnych zwierząt w Tomaszowie Mazowieckim
 główny projektant / numer uprawnień: MGR INŻ. ARCH. GRZEGORZ SIERGIEJ 01/03/DOIA

projektant: MGR INŻ. LUKASZ ZIMNY 236/DOŚ/11

opracowanie: MGR INŻ. TOMASZ DZIAKOWIEC 196/DOŚ/12

opracowanie: MGR INŻ. MALGORZATA WALCZEK

numer projektu: KONSTRUKCJA 500x594
 data: 2016-11

numer rysunku: 1:100
 data: 2016-11

RZUT FUNDAMENTÓW, BUDYNEK A ORAZ K
 1524 - PB - K - 01 - A