


RZUT FUNDAMENTÓW
Skala 1:100

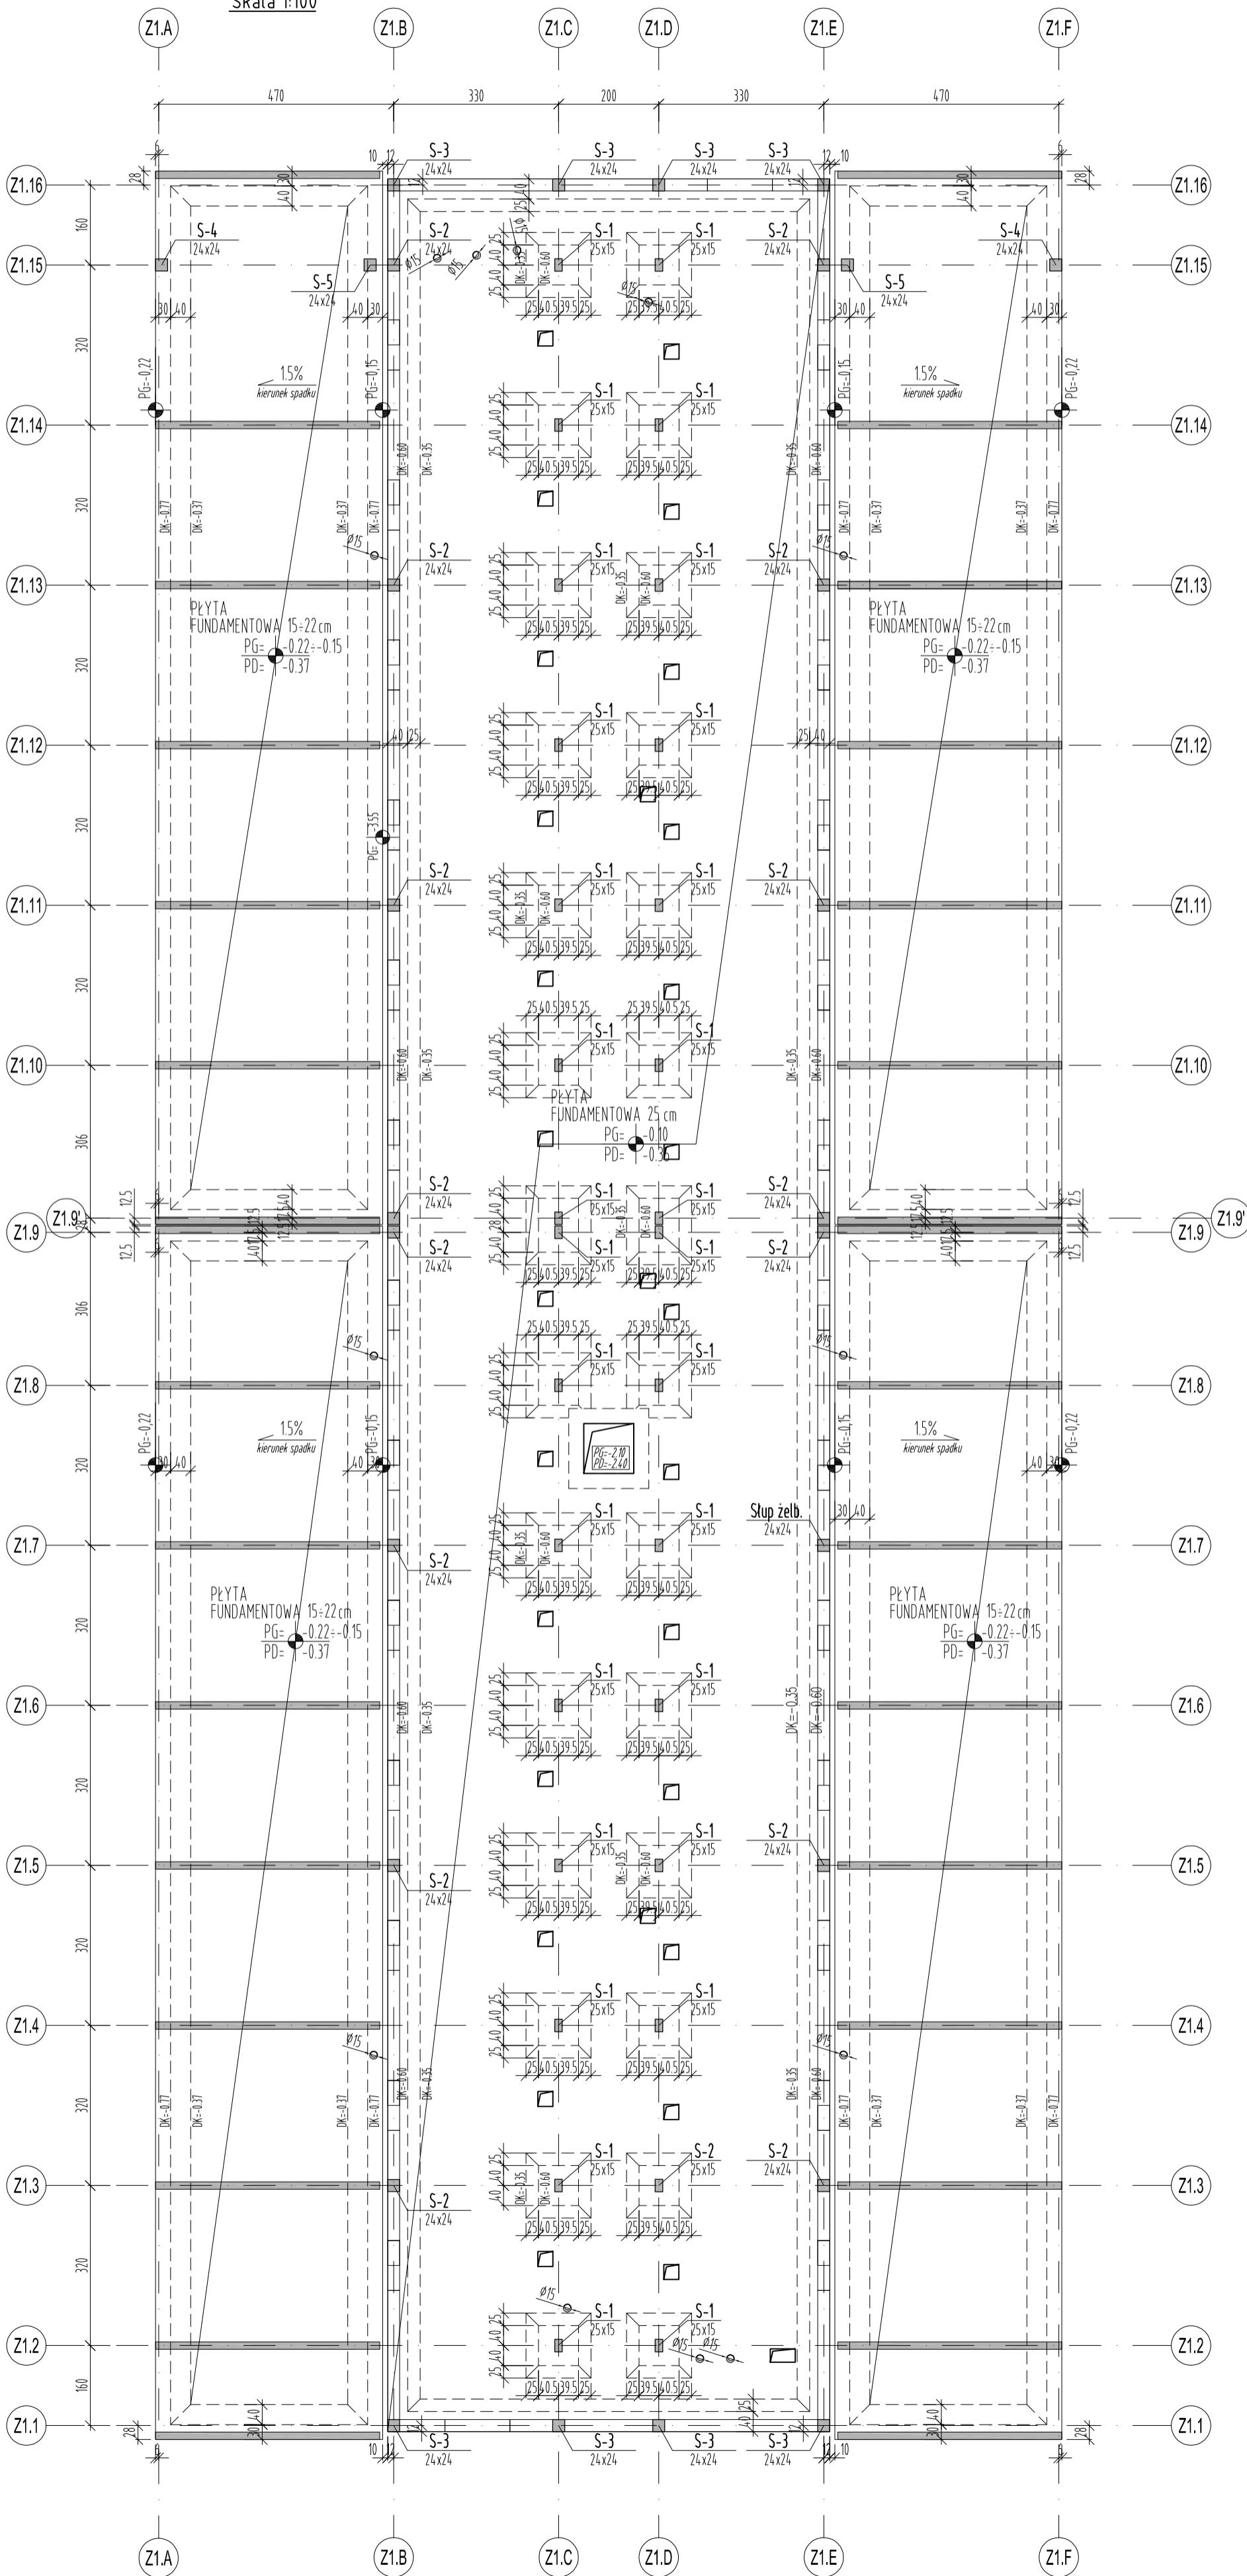

UWAGI:
BETON C30/37 (B37) W8 F150
STAL B51500 (AIII-N)

Opulina min:
5cm - Fundamenty
2,5cm - Stupy, Belki, Wieńce

1. Rysunek rozpatrywać łącznie z rysunkami konstrukcji i arch.
2. Szczegóły tyżczenia osi wg projektu architektury.
3. Wykop budowlany należy chronić przed napływem wód gruntowych i powierzchniowych bądź roztopów oraz przed przemarzaniem.
4. Izolacja żelbetowej Płyty oraz Stóp fundamentowych wg wytycznych architektury.
5. Zbrojenie pasowców na montażu do kształtu szalunku.
6. Zbrojenie wytyków pod stupy żelbetowe należy wykonać w liczbie równej zbrojeniu głównemu słupów.
7. Wytyki wykonać z takiej samej średnicy i gatunku stali jak pręty zbrojenia głównego słupów.

±0,00 = +58,80 m n.p.m

UWAGI [zgodnie z częścią opisową]

A Wersja podstawowa 2016-11

Wersja Opis Data

S I E R G I E J
s t u d i o
a r c h i t e k t u r a

tel/fax +48.71.332.62.30
mobile +48. 604.539.771
email: studio@siergiejstudio.pl
biuro: sfiedzba ul. Puszczkowska 11 lok. 1, 30-539 Wrocław

inwestor:
Gmina Miasto Tomaszów Mazowiecki

ul. POW 10/16, 97-200 Tomaszów Mazowiecki

temat:
Budowa schroniska dla bezdomnych zwierząt w Tomaszowie Mazowieckim

dz. nr 6/3, 6/8, obręb nr 5, 97-200 Tomaszów Mazowiecki

główny projektant / numer uprawnień: podpisy:
MGR INŻ. ARCH. GRZEGORZ SIERGIEJ 01/03/OOIA

projektant:
MGR INŻ. ŁUKASZ ZIMNY 236/DOŚ/11

sprawczy/jezy:
MGR INŻ. TOMASZ DZIADKOWIEC 196/DOŚ/12

opracowanie:
MGR INŻ. MAŁGORZATA WALICZEK

branża: format: skala: data:
KONSTRUKCJA 400x594 1:100 2016-11

nazwa rysunku:

RZUT FUNDAMENTÓW, BUDYNEK Z1

numer projektu: stadium: branża: numer rysunku: wersja:

1524 - PB - K - 04 - A