


RZUT FUNDAMENTÓW

Skala 1:100

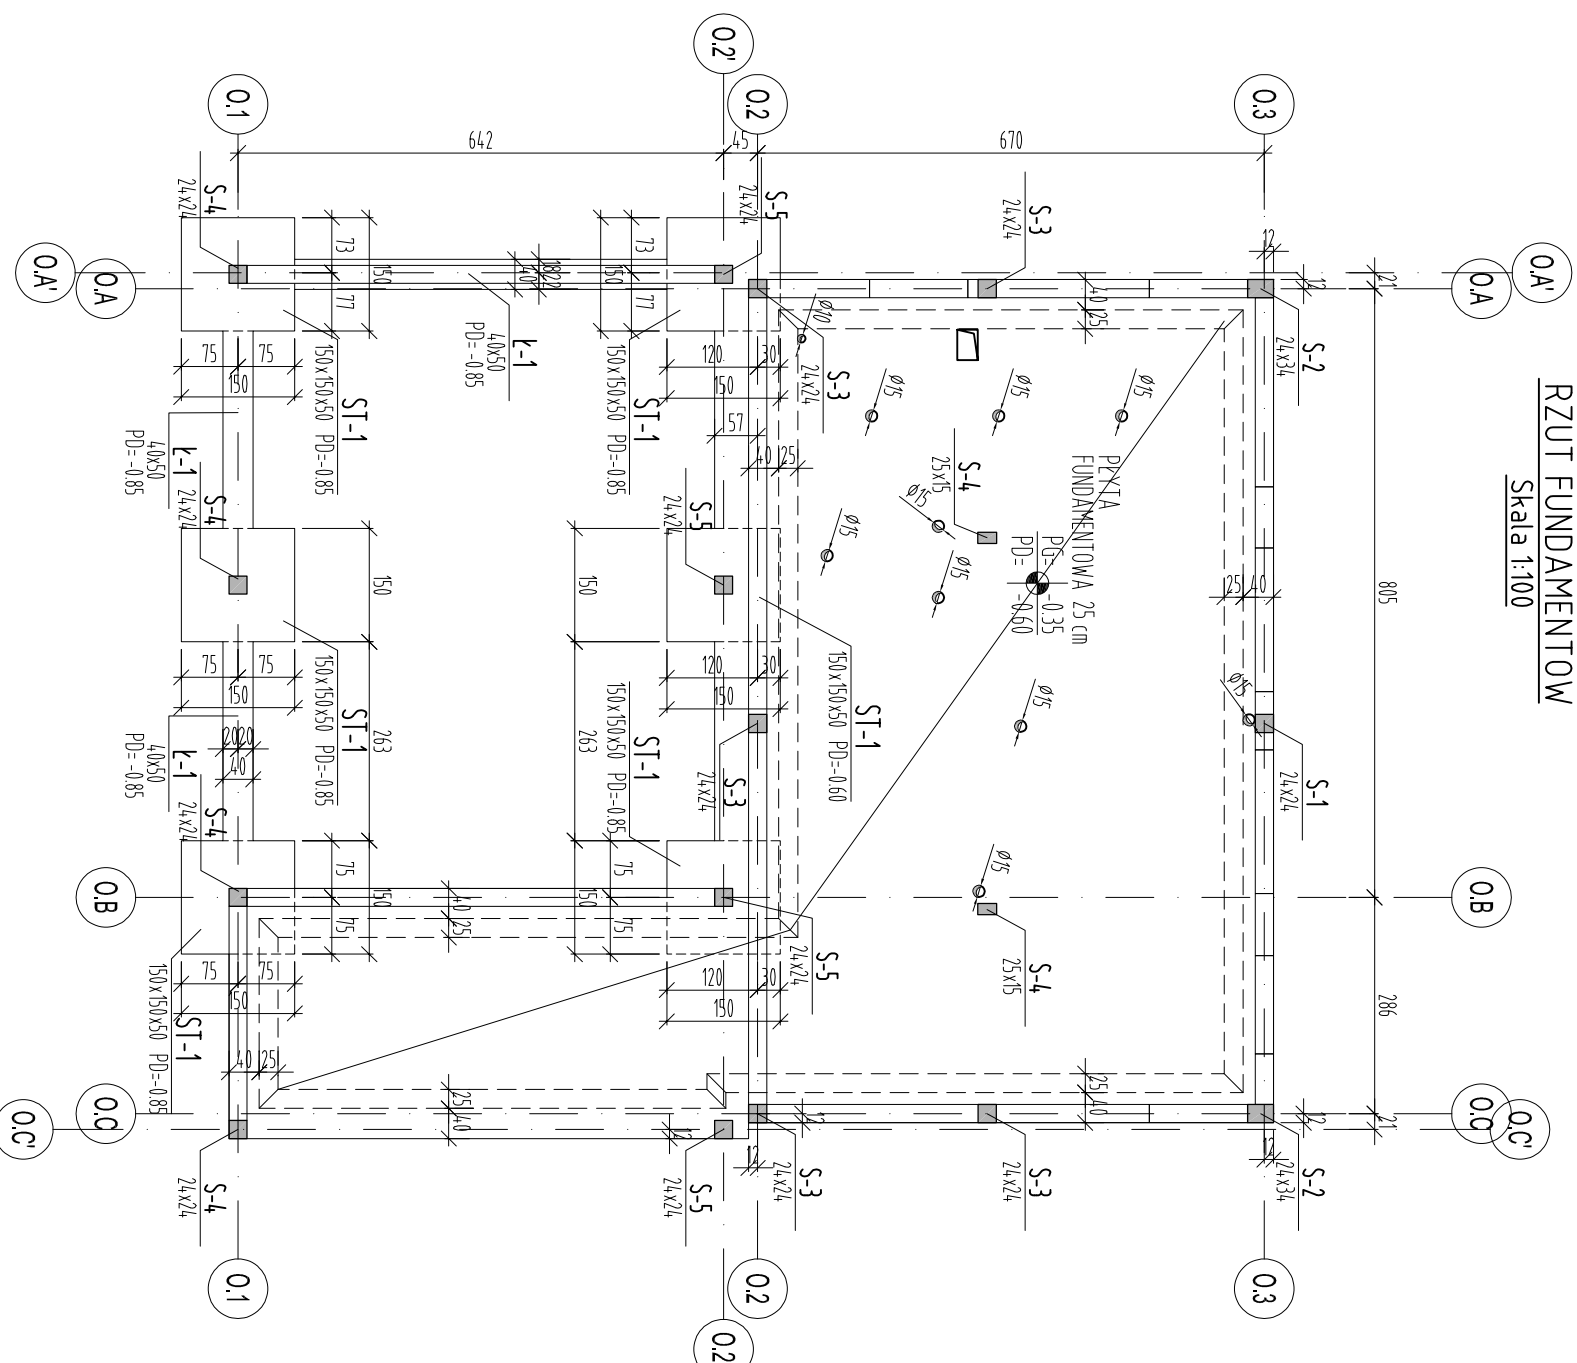

UWAGI:
BETON C30/37 (B37) W8 F50
STAL BS1500 (AIII-N)

Ohulna min:
5cm - Fundamenty
2,5cm - Słupy, Błki, Wieńce

1. Rysunek rozpatrywać łącznie z rysunkami konstrukcyjnymi arch.
2. Szczegóły trzyczęściowej osi wg projektu architektury.
3. Wykop budowlany należy chronić przed napływem wód gruntowych i powierzchniowych bądź roztopów oraz przed przemarzaniem.
4. Izolacja zełbetowej płyty oraz stop fundamentowych wg wytycznych architektury.
5. Zbrojenie pasowak na monobazie do kształtu szalunku.
6. Zbrojenie wytyków pod słupy żelbetowe należy wykonać w liczbie równej zbrojeniu głównemu słupów.
7. Wytyki wykonać z takiej samej średnicy i gatunku stali jak płyty zbrojenia głównego słupów.

±0.00 = +158.80 m n.p.m.

UWAGI [zgodnie z częścią opisową]

A	Wersja podstawowa	Data
Wersja	Opis	2016-11

S I E R G I E J

S t u d i o

tel/fax +48 71 332 62 30
mobile +48 604 339 771
email studio@sielcstudio.pl
biuro: sielczba ul. Puszczkowska 11 lok. 1, 50-559 Wrocław

Investor:

Gmina Miasto Tomaszów Mazowiecki
ul. POW 10/16, 97-200 Tomaszów Mazowiecki

Temat:

Budowa schroniska dla bezdomnych zwierząt w Tomaszowie Mazowieckim
dz. nr 6/3, 6/8, obręb nr 5, 97-200 Tomaszów Mazowiecki

główny projektant / numer uprawnień:

MGR INŻ. ARCH. GRZEGORZ SIERGIEJ 01/03/OOIA

projektant:

MGR INŻ. ŁUKASZ ZIMNY 236/DOŚ/11

sprawdzający:

MGR INŻ. TOMASZ DZIADKOWIEC 196/DOŚ/12

opracowanie:

MGR INŻ. MAŁGORZATA WALCZEK

branża:

KONSTRUKCJA A3

format: A3

skala: 1:100

data: 2016-11

nazwa rysunku:

RZUT FUNDAMENTÓW, BUDYNEK O

numer projektu: 1524 - PB - K - 10 - A

stadium: 10 - A

branża: KONSTRUKCJA

numer rysunku: 10 - A

wersja: A