


**RZUT FUNDAMENTÓW**  
Skala 1:100

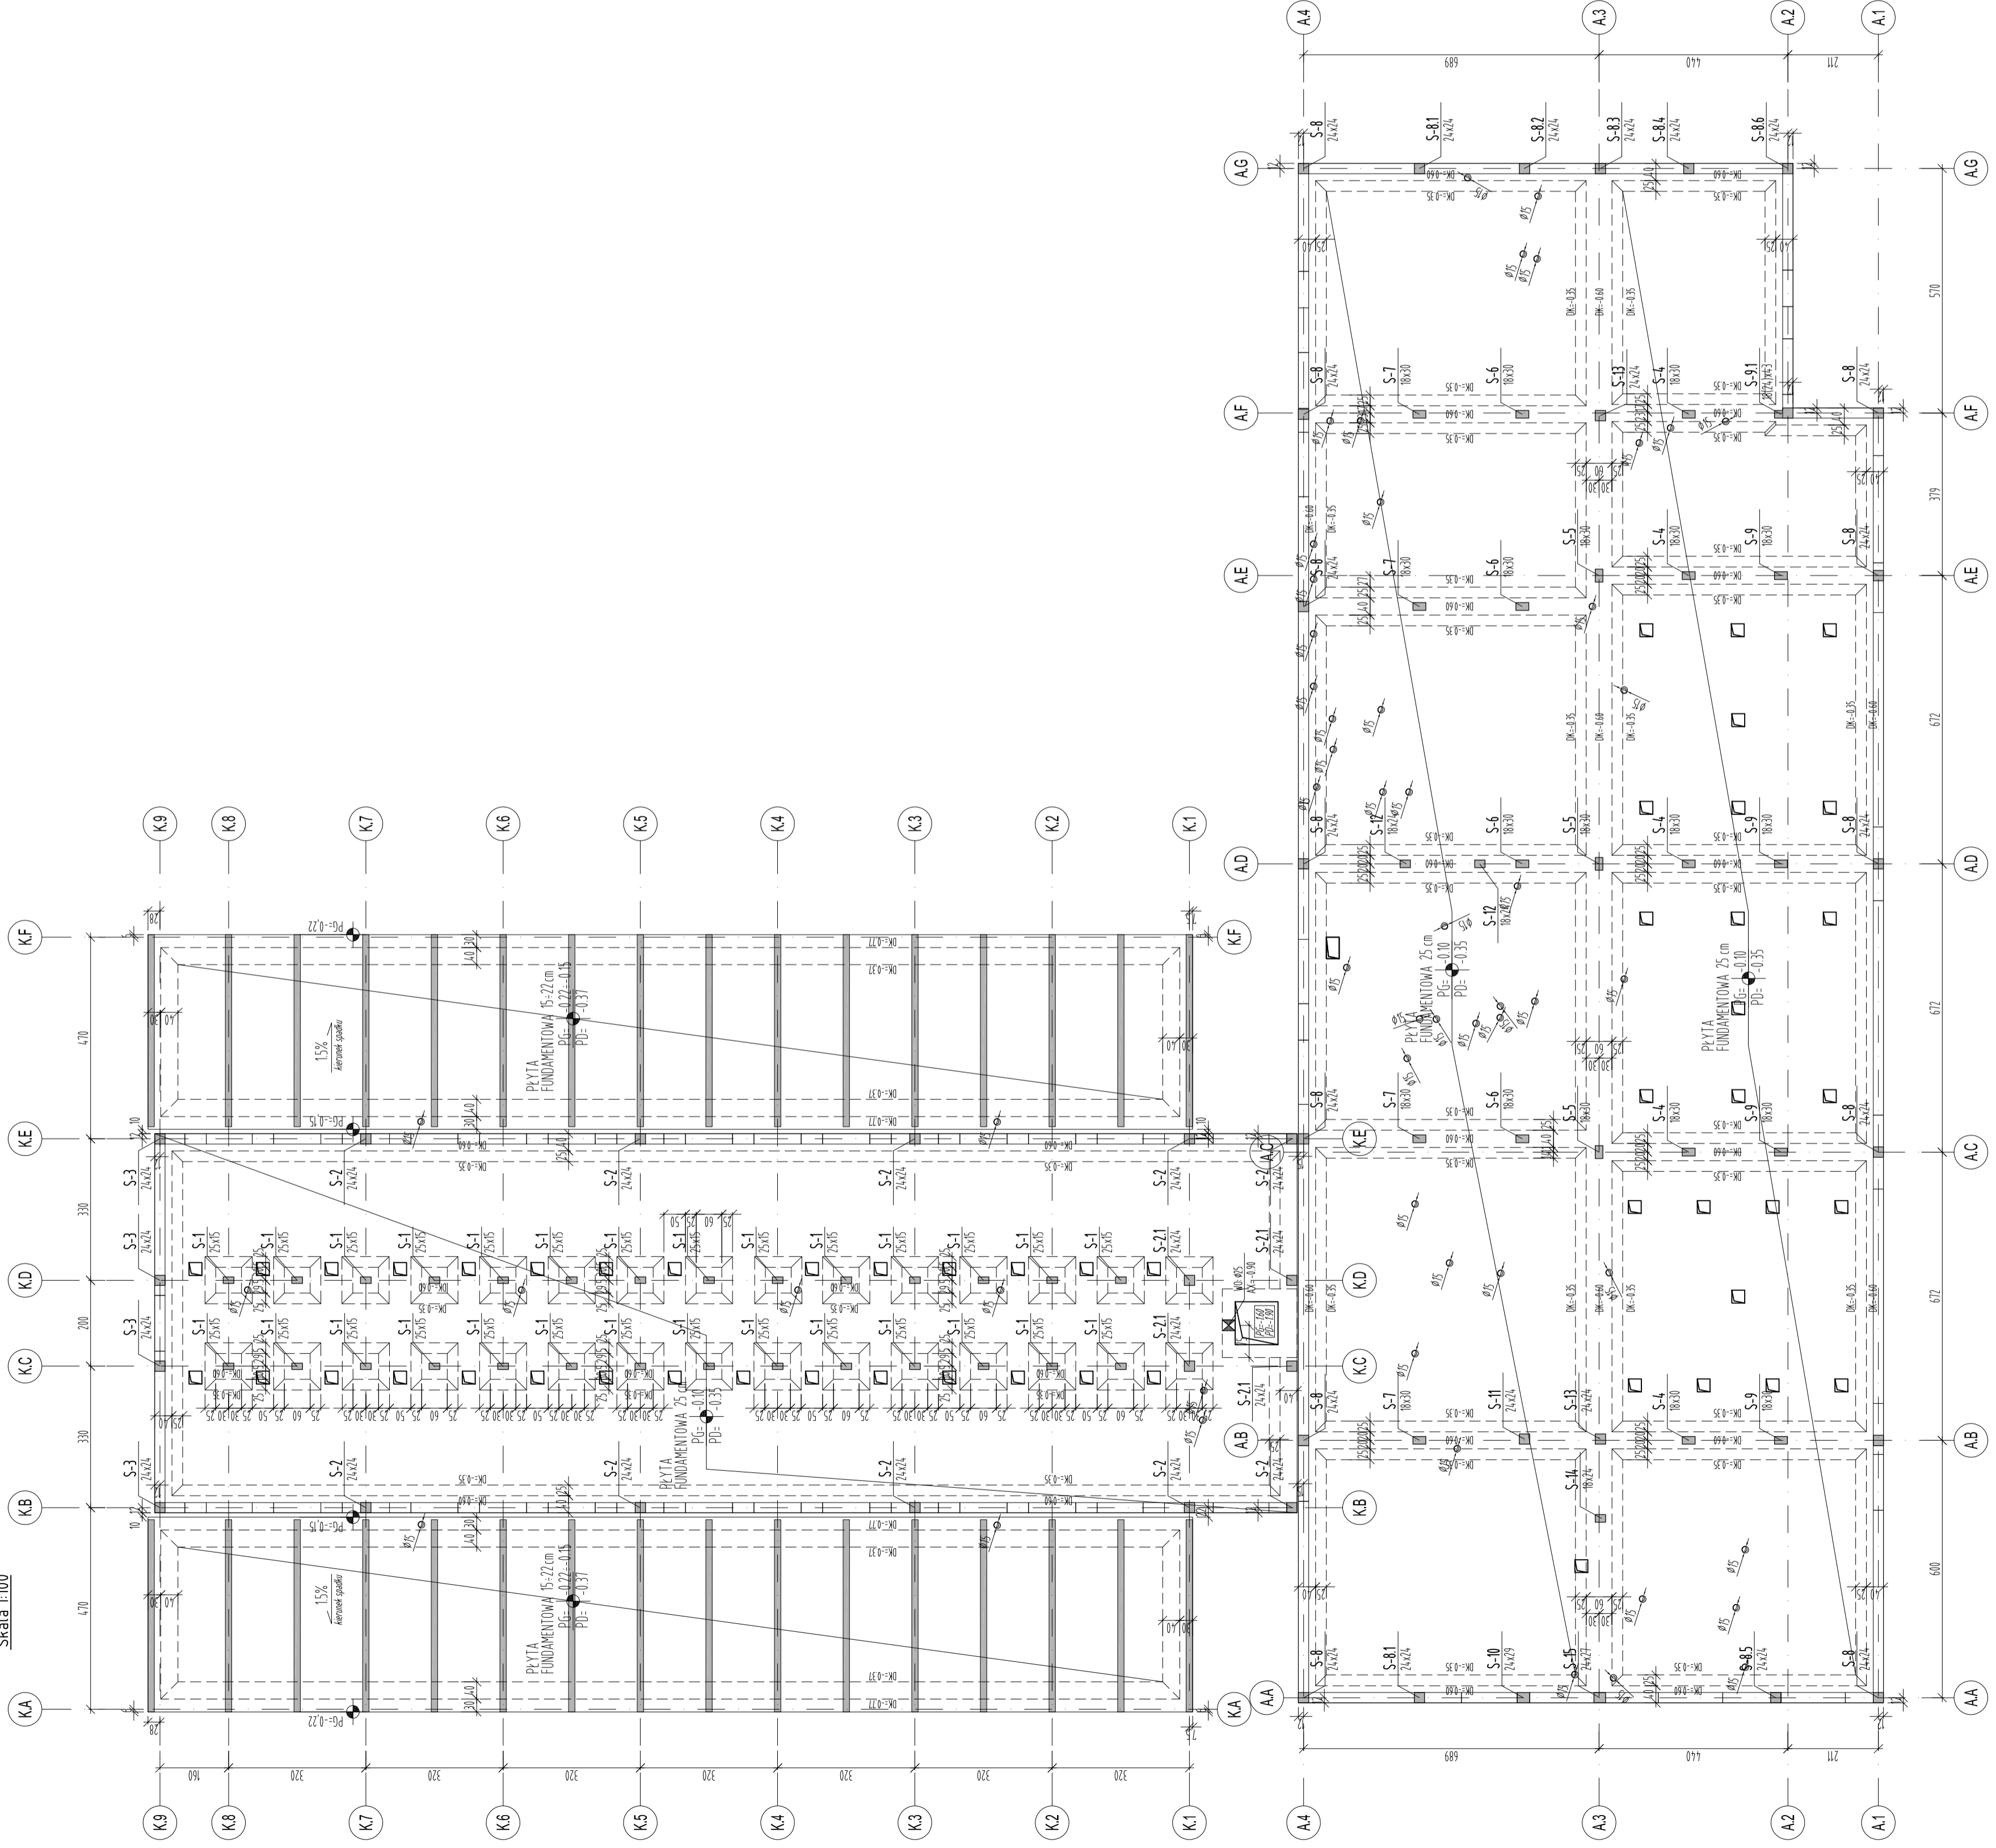

- UWAGI**
- BETON (C30/37 (B37) W8 F50**  
**STAL B500 (AIII-N)**
- Otulina min:  
5cm - Fundamenty  
25cm - Słupy, Bełki, Wieńce
1. Rysepek rozprytować łącznie z przysianką konstrukcji i arch.
  2. Szczepki liczenia osi wg projektu architektury.
  3. Wykopy budowlane należy chronić przed przelaniem wód gruntowych i powierzchniowych bądź roztopów oraz przed przemarzeniem.
  4. Izolacja zabezpieczającej Płyty oraz Słup fundamentowych wg wyliczonych architekta.
  5. Zbrojenie pasów od momentu do chwili szalunku.
  6. Zbrojenie wyłów pod słup zabezpieczające należy wykonać w formie ruszty zbrojenia głównego słupów.
  7. Wykopy wykonać z taśmą ściekowej opaloną i tak jak przy zbrojeniu głównego słupów.
- 0,00 - +58,88 m n.p.m.

UWAGI [zgodnie z częścią opisową]

A Wersja podstawowa 2016-11  
Wzrost Data

**S T U D I O**  
S I E R G I E J  
K U R S I  
A R C H I T E K T U R Y

Najlepiej  
mobile  
email  
adres e-mail  
adres fizyczny

ul. Pałaczkowska 11, lok. 1, 20-205 Wrocław

tel. 71 35 52 53  
+48 604 538 271  
studiosiergiej@poczta.onet.pl

**Gmina Miasto Tomaszów Mazowiecki**  
ul. POW. 10/16, 97-200 Tomaszów Mazowiecki

**Budowa schroniska dla bezdomnych zwierząt w Tomaszowie Mazowieckim**  
główny projektant / numer uprawnień:  
mgr inż. ARCH. GRZEGORZ SIERGIEJ 01/03/DOIA

projektant:  
mgr inż. LUKASZ ZIMNY 236/DOŚ/11

opracowanie:  
mgr inż. TOMASZ DZIAKOWIEC 196/DOŚ/12

wykonanie:  
mgr inż. MALGORZATA WALCZEK

numer projektu: 500x594  
skala: 1:100  
data: 2016-11

**RZUT FUNDAMENTÓW, BUDYNEK A ORAZ K**

numer projektu: 500x594  
skala: 1:100  
data: 2016-11

1524 - PBW - K - AK - 01 - A