


RZUT FUNDAMENTÓW

Skala 1:100

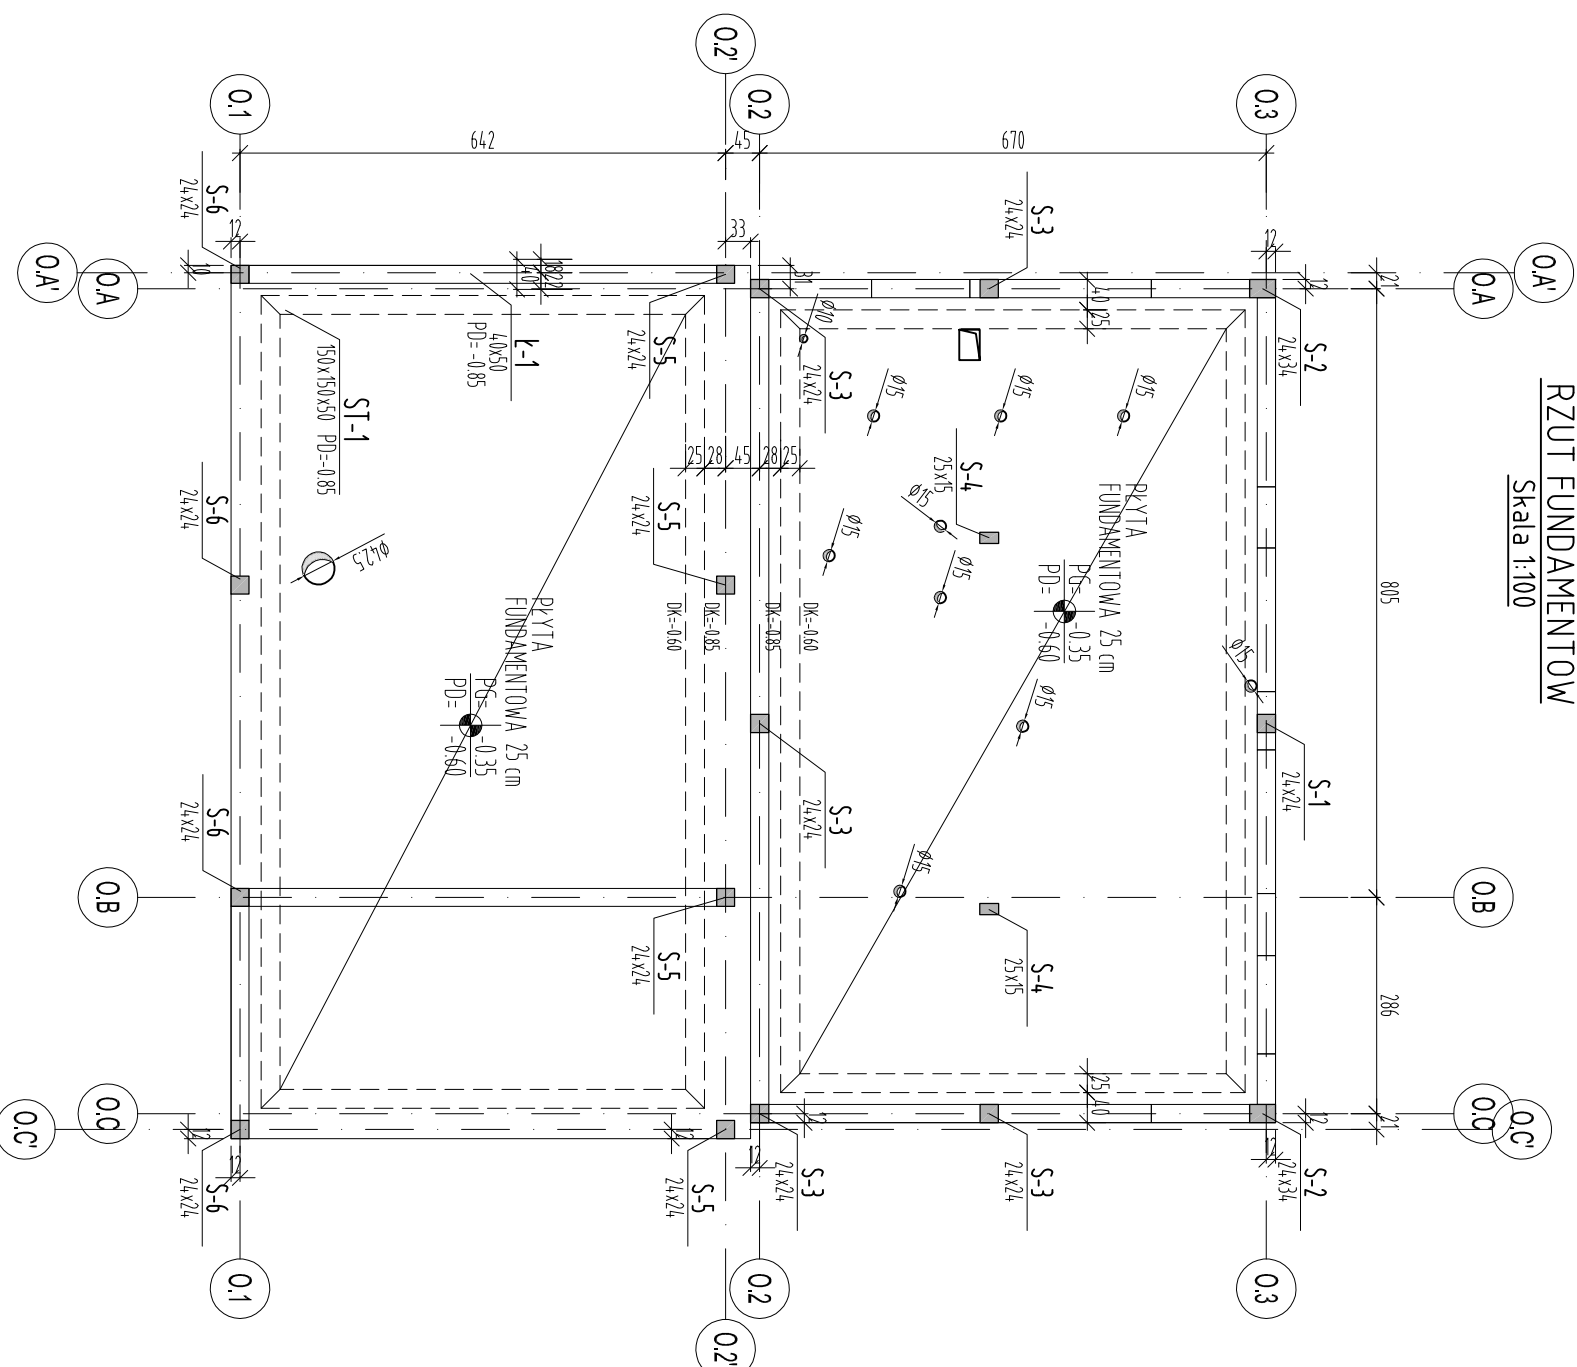

UWAGI:
BETON C30/37 (B37) W8 F50
STAL BS1500 (AIII-N)

Ohulna min:
5cm - Fundamenty
2,5cm - Słupy, Biełki, Wieńce

1. Rysunek rozpatrywać łącznie z rysunkami konstrukcyjnymi arch.
2. Szczegóły trzyczienią osi wg projektu architektury.
3. Wykop budowlany należy chronić przed napływem wód gruntowych i powierzchniowych bądź roztopów oraz przed przemarzaniem.
4. Izolacja zełbetowej Płyty oraz Słop fundamentowych wg wytycznych architektury.
5. Zbrojenie pasowak na monobazie do kształtu szalunku.
6. Zbrojenie wytyków pod słupy żelbetowe należy wykonać w liczbie równej zbrojeniu głównemu słupów.
7. Wytyki wykonać z takiej samej średnicy i gatunku stali jak płyty zbrojenia głównego słupów.

$\pm 0,00 = +158,80$ m n.p.m.

UWAGI [zgodnie z częścią opisową]

A	Wersja podstawowa	Data
Wersja	Opis	2016-11
S I E R G I E J		
S t u d i o		

tel/fax +48 71 332 62 20
mobile +48 604 539 771
email studio@alegopstud.io.pl
biuro: śleszcha ul. Puszczynońska 11 lok. 1, 50-559 Wrocław

Investor:

Gmina Miasto Tomaszów Mazowiecki
ul. POW 10/16, 97-200 Tomaszów Mazowiecki

Temat:

Budowa schroniska dla bezdomnych zwierząt w Tomaszowie Mazowieckim
dz. nr 6/3, 6/8, obręb nr 0005, 97-200 Tomaszów Mazowiecki

główny projektant / numer uprawnień:

MGR INŻ. ARCH. GRZEGORZ SIERGIEJ 01/03/O01A

projektant:

MGR INŻ. ŁUKASZ ZIMNY 236/DOŚ/11

sprawdzający:

MGR INŻ. TOMASZ DZIADKOWIEC 196/DOŚ/12

opracowanie:

MGR INŻ. MAŁGORZATA WALCZEK

branża:

KONSTRUKCJA A3 1:100 2016-11

nazwa rysunku:

RZUT FUNDAMENTÓW, BUDYNEK O

numer projektu 1524 - PBW - K - O - 01 - A
stadium 1524 - PBW - K - O - 01 - A
branża 1524 - PBW - K - O - 01 - A
budynek 1524 - PBW - K - O - 01 - A
numer rysunku 1524 - PBW - K - O - 01 - A
wersja 1524 - PBW - K - O - 01 - A