


ZESTAWIENIE STALI ZBRZOJENIEJ STALI: A-IIIN

Poz.	Szt.	d	n	Rozem (m)	Cieżar (kg)
1	24	10	4,65	111,60	68,857
2	64	8	2,29	146,56	57,891
3	22	10	1,26	27,72	17,103
4	4	10	1,75	7,00	4,319

ZEST. ZE WZGLĘDU NA ŚREDNICĘ

d (mm)	Rozem (m)	kg/m	Cieżar (kg)
8	146,56	0,395	57,891
10	146,32	0,617	90,279

Cieżar ogółem (kg) 149

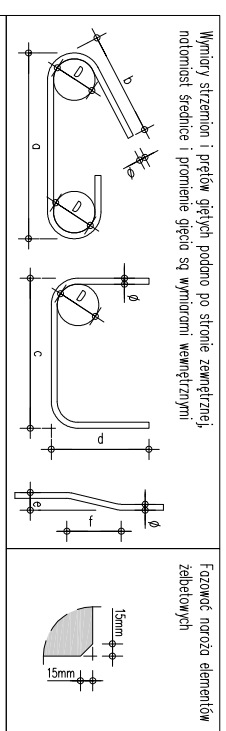

Wymiary strzemiń i prętki objętych podano po stronie zewnętrznej; natomiast średnice i promienie głębo są wymiarami wewnętrzny

Fazowanie naroża elementów żelbetowych

15mm

15mm

UWAGI:

1. PODANE WYMIARY SPRAWDZIĆ Z RYSUNKAMI ARCHITEKTONICZNYMI ORAZ INNYMI BRANŻAMI.
2. PRZEBIÓRA (OWIĄZANIE) KONSTRUKCJI WERFIKOWAĆ Z RYSUNKAMI ARCHITEKTONICZNYMI.
3. W PRZYPADKU STwierdzenia niezgodności z ARCHITEKTURĄ LUB INNYMI BRANŻAMI NIEZŁOŻCZNIŁE POWIADOMIĆ PROJEKTANTA.
4. KRAMEWZIE ELEMENTÓW ŻELBETOWYCH FAZOWAĆ: 15mm.

Beton C30/37
Stal zbrojenioowa: A-IIIN (BS1500)
Otulina: 2,0cm

UWAGI [zgodnie z częścią opisową]

A Wersja podstawowa

Wersja Opis Data

2016-11

S I E R G I E J

S t e u d i o

tel/fax +48 71 332 62 30
mobile +48 604 539 771
email studio@siergiejstudio.pl
biuro: siedziba ul. Puszczykowska 11 lok. 1, 50-559 Wrocław

inwestor: Gmina Miasto Tomaszów Mazowiecki
ul. POW 10/16, 97-200 Tomaszów Mazowiecki

temat: Budowa schroniska dla bezdomnych zwierząt w Tomaszowie Mazowieckim
dz. nr 6/3, 6/8, obręb nr 0005, 97-200 Tomaszów Mazowiecki

główny projektant / numer uprawnień: mgr inż. ARCH. GRZEGORZ SIERGIEJ 01/03/OOIA

projektant: mgr inż. ŁUKASZ ZIMNY 236/DOŚ/11

opracowanie: mgr inż. TOMASZ DZIADKOWIEC 196/DOŚ/12

branża: MAŁGORZATA WALCZEK

format: A3
skala: 1:25
data: 2016-11

KONSTRUKCJA PŁYTY ŻELBETOWEJ

numer projektu: 1524 - PBW - K - Z2 - 08 - A