


RZUT PŁYTY PRZYZIEMIA
- RYSUNEK SZALUNKOWY
SKALA 1:50

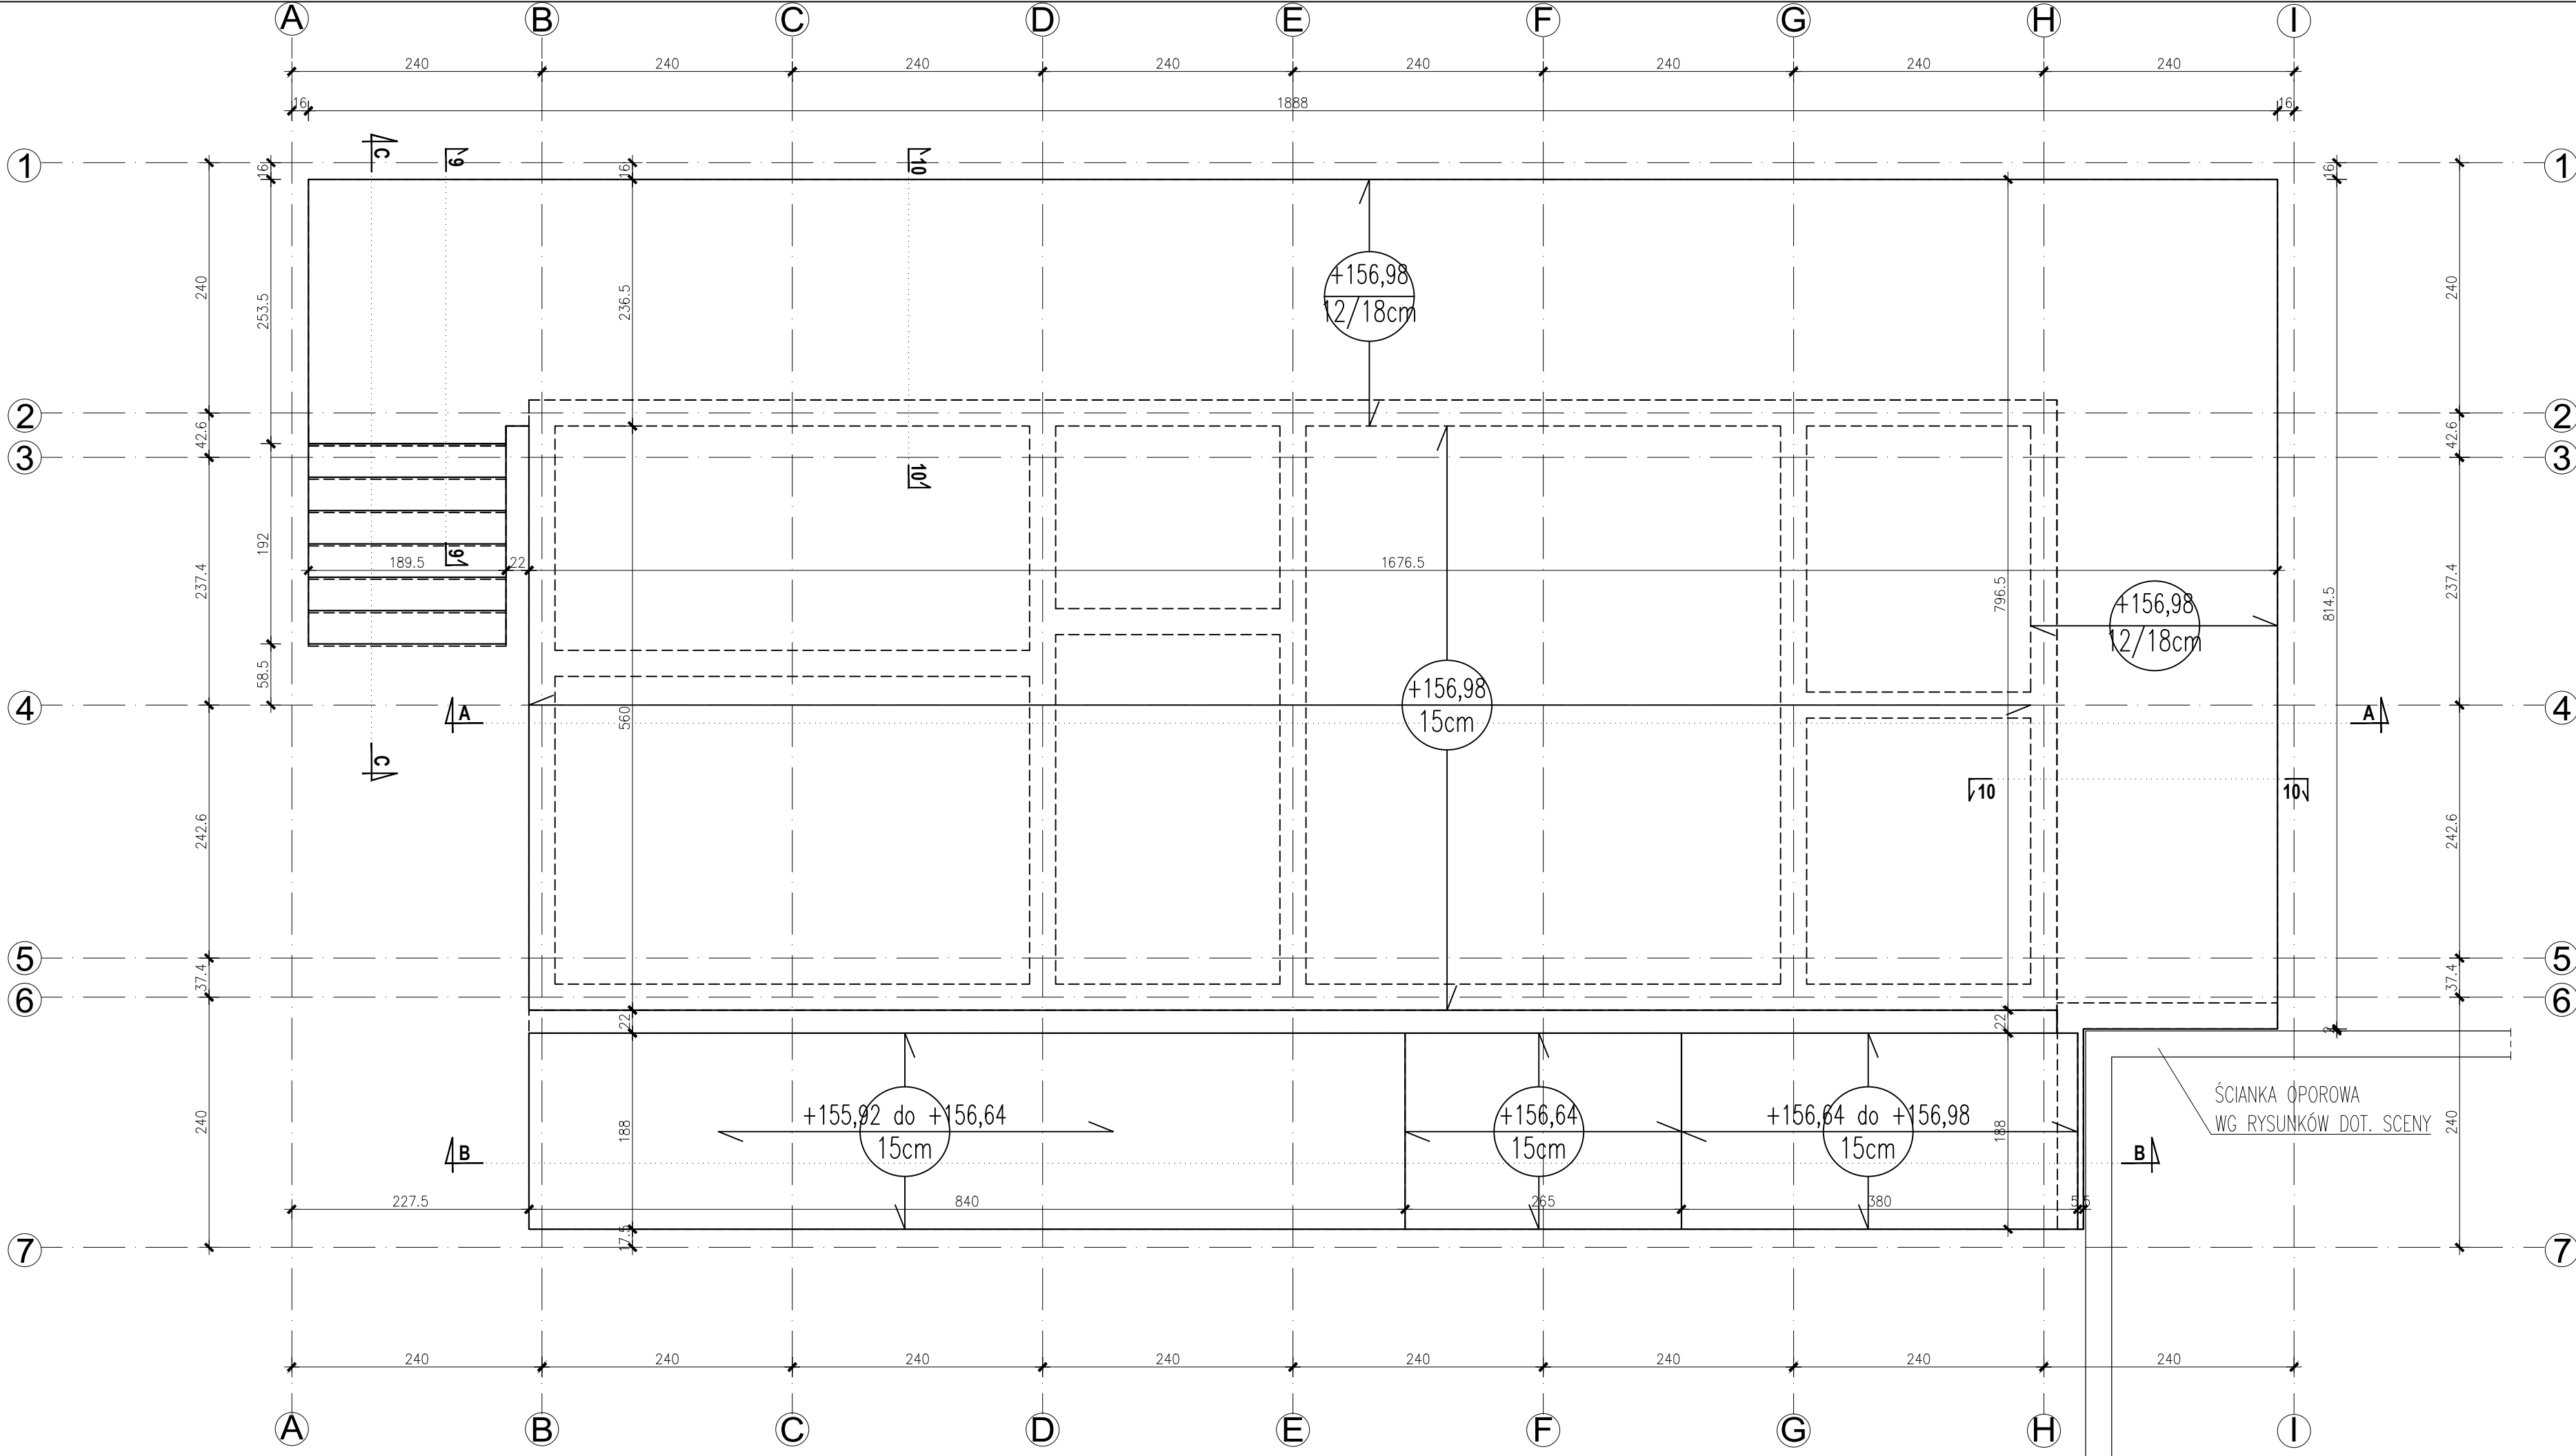

- UWAGI:**
- WYKONAWCA PRZED PRZYSTĄPIENIEM DO ROBÓT ZOBOWIĄZANY JEST DO ZAPOZNANIA SIĘ ZE WSZYSTKIMI DOKUMENTACJAMI BRANŻOWYMI I BUDOWLANYMI.
 - WSZELKIE ZMIANY, KTÓRE WYKONAWCA ZDECYDUJE SIĘ WPROWADZIĆ, RÓWNIEŻ TE KTÓRE SŁUŻĄ JEDYNIĘ ZMIANIE TECHNOLOGII POWINNY BYĆ PRZEDSTAWIONE NADZOROWI AUTORSKIEMU.
 - OTULENIE ZBROJENIA:
 - PŁYTY STROPOWEJ: 1,5 cm
 - W ŚCIANACH: OBUSTRONIE 2,5 cm
 - W ŚCIANACH FUNDAMENTOWYCH: OBUSTRONIE 5,0 cm
 - W FUNDAMENTACH: 5,0 cm
 - MINIMALNE ZAKŁADY PRĘTÓW
 - DLA POJEDYŃCZYCH PRĘTÓW:
 - #12 – $l_{min}=45$ cm,
 - #10 – $l_{min}=40$ cm,
 - #8 – $l_{min}=35$ cm,
 - #6 – $l_{min}=30$ cm,
 - DLA ŁĄCZONYCH KILKU W JEDNYM PRZĘKROJU:
 - #12 $l_{min}=70$ cm
 - #10 $l_{min}=60$ cm
 - #8 $l_{min}=50$ cm
 - #6 $l_{min}=45$ cm
 - WYTYCZNE WYKONAWCZE WG OPISU TECHNICZNEGO.

Beton: C20/25 (B25) W6
Stal zbrojeniowa: A III - Rb500W

**PROJEKT REWITALIZACJI
PARKU MIEJSKIEGO "SOLIDARNOŚĆ"
I PARKU PRZYPĄŁACOWEGO**

w ramach projektu pn.
TOMASZÓW - ARENA POZYTYWNEJ ENERGII

działki nr. ew. 240/9, 240/10, 240/11, 240/16, 240/18,
240/19, 240/20, 240/21 oraz 244
obręb 0012; jednostka ew. 101601_1

ETAP 1 **PROJEKT TECHNICZNY**

Gmina Miasto Tomaszów Mazowiecki
INWESTOR **ul. POW 10/16**
97-200 Tomaszów Mazowiecki

ACAK

AUTORYZACJA
AUTORZY
mgr inż. Michał Staszalek

PROJEKT
UPRAWNIENIA BUDOWLANE DO PROJEKTOWANIA I KIEROWANIA
ROBOTAMI BUDOWLANYMI BEZ OGRANICZEŃ W SPECJALNOŚCI
KONSTRUKCYJNO-BUDOWLANEJ; NR : MAZ/0555/PWOK/11

mgr inż. Michał Moliński

SPRAW
DZENIE
UPRAWNIENIA BUDOWLANE DO PROJEKTOWANIA I KIEROWANIA
ROBOTAMI BUDOWLANYMI BEZ OGRANICZEŃ W SPECJALNOŚCI
KONSTRUKCYJNO-BUDOWLANEJ; NR : MAZ/0458/PWOK/11

OPRACO
WANIE
inż. Marcin Dąbrowski

PAWILON PARKOWY
RZUT PŁYTY PRZYZIEMIA. RYSUNEK SZALUNKOWY

SKALA	1:50	KP-3
BRANŻA	KONSTRUKCJA	
DATA	14.08.2023	