

woj. łódzkie  
pow. tomaszowski  
m. Tomaszów Mazowiecki  
obr. 101601\_1.0012  
ul. Mościckiego, Kawki  
dz. 271/1, 271/3  
KERG 14-35-780/2012  
Rodzaj pracy: mapa zasadnicza


## M A P A do celów projektowych SKALA 1:500

Aktualna na dzień 27.12.2012

- Wykonano na podstawie mapy sytuacyjno-wysokościowej 1:500  
Arkusz mapy: 123.341.0741, 0742, 0743, 0744 – układ 1965
- Układ współrzędnych: 2000 – arkusz mapy: 7.158.12.18.3.3, 7.158.12.23.11
- Poziom odniesienia: Kronsztadt 60
- Granice i numery działek wniesiono na podstawie danych z ewidencji gruntów.
- Informacja o służeźności gruntowej nie badano.

WYKONAŁ: **GEODETA UPRAWNIONY**  
upr. GdK nr 21329  
inż. Paweł Grad

Firma Usługowa „KALINA”  
97-200 Tomaszów Mazowiecki  
ul. Graniczna 42 m.12  
NIP 773-213-31-64 Reg.100885587

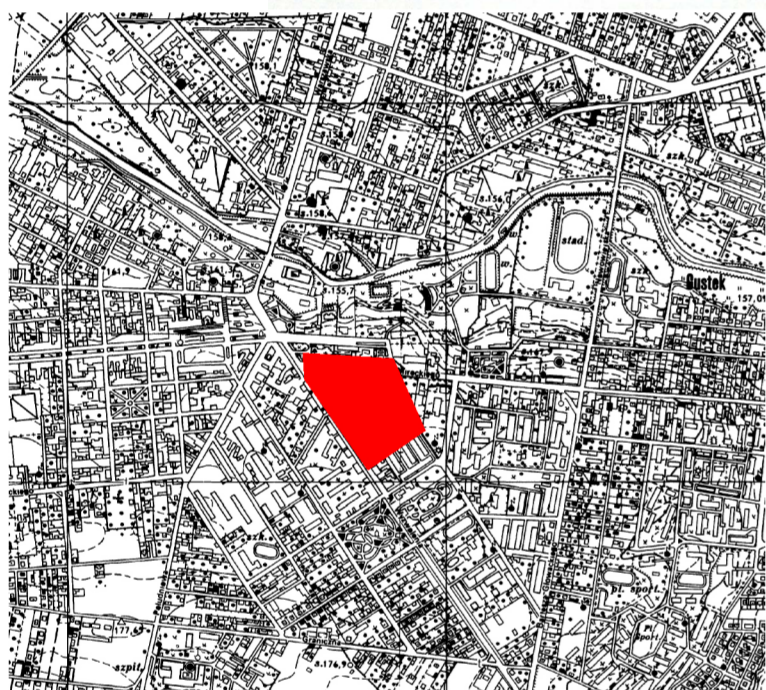

szkic lokalizacji skala 1:20000


Starosta Tomaszowski  
Wydział Geodezji i Gospodarki Nieruchomościami  
Powiatowy Ośrodek Dokumentacji  
Geodezyjnej i Kartograficznej  
W celu wyrażenia zgody na wydanie mapy sytuacyjno-wysokościowej do celów projektowych, niniejszą mapę może służyć do celów projektowych. Projektowane obiekty budowlane wymagają pozwolenia na budowę podlegającego wyrażeniu i zezwoleniu. Powołujemy przez jednostkę uprawnioną do wydawania decyzji o pozwoleniu na budowę.

le wyklucza się istnienie w terenie  
innych nie wykazanych na niniejszej  
mapie urządzeń podziemnych, które  
nie były zgłoszone do inwentaryzacji

13.05.01.2013  
Z up. Starosty  
Tomaszowski

Geodeta w Wydziale Geodezji i Gospodarki Nieruchomościami

WSPÓŁRZĘDNE GEODEZYJNE CHARAKTERYSTYCZNYCH PUNKTÓW										
BUDYNEK	Y		X	PRZYL. WOD.	Y	X	OŚW. TERENU	Y	X	
B1	74 31 403,31	57 11 058,31			74 31 387,52	57 11 123,02	E2	74 31 461,09	57 11 049,61	
B2	74 31 413,41	57 11 065,14	W1		74 31 387,23	57 11 119,35	E3	74 31 451,28	57 11 043,04	
B3	74 31 411,96	57 11 067,26	W2				E4	74 31 450,42	57 11 044,33	
B4	74 31 414,86	57 11 069,20	KAN.	Y			E5	74 31 444,18	57 11 053,64	
B5	74 31 397,25	57 11 095,02	SANIT.				E6	74 31 437,60	57 11 063,45	
DROGI			KS1	74 31 387,01	57 11 128,22		E7	74 31 431,28	57 11 072,89	
	D1	74 31 460,50	57 11 049,08	KS2	74 31 385,73	57 11 119,45	E8	74 31 424,79	57 11 082,56	
	D2	74 31 458,72	57 11 051,73	KAN.	Y	X	E9	74 31 432,06	57 11 071,72	
	D3	74 31 460,80	57 11 053,12	DESZCZ.			E10	74 31 415,54	57 11 060,76	
	D4	74 31 450,87	57 11 067,95	KD1	74 31 442,13	57 11 053,99	E11	74 31 438,56	57 11 034,53	
	D5	74 31 448,79	57 11 066,56	KD2	74 31 435,77	57 11 051,21	E12	74 31 435,14	57 11 032,24	
	D6	74 31 446,71	57 11 069,68	KD3	74 31 429,98	57 11 060,13	E13	74 31 431,67	57 11 037,38	
	D7	74 31 448,78	57 11 071,07	KD4	74 31 444,69	57 11 055,53	E14	74 31 425,60	57 11 046,44	
	D8	74 31 428,36	57 11 101,58	KD5	74 31 449,57	57 11 060,50	E15	74 31 426,60	57 11 044,94	
	D9	74 31 425,39	57 11 101,79	KD6	74 31 430,78	57 11 087,42	E16	74 31 417,26	57 11 039,14	
	D10	74 31 431,72	57 11 092,35	KD7	74 31 420,54	57 11 084,02	E17	74 31 411,46	57 11 047,78	
	D11	74 31 420,33	57 11 093,21	KD8	74 31 425,04	57 11 087,42	E18	74 31 406,77	57 11 054,95	
	D12	74 31 410,29	57 11 093,98	KD9	74 31 423,26	57 11 082,83	E19	74 31 413,31	57 11 059,28	
	D13	74 31 403,96	57 11 103,43	KD10	74 31 416,33	57 11 090,41	E20	74 31 410,66	57 11 063,27	
	D14	74 31 398,35	57 11 102,11	KD11	74 31 420,56	57 11 088,90	E21	74 31 410,85	57 11 097,08	
	D15	74 31 446,48	57 11 037,16	KD12	74 31 414,05	57 11 084,66	E22	74 31 415,00	57 11 096,74	
	D16	74 31 455,65	57 11 040,25	KD13	74 31 412,29	57 11 087,36	E23	74 31 418,98	57 11 096,43	
	D17	74 31 428,79	57 11 046,43	KD14	74 31 409,29	57 11 077,38	E24	74 31 423,46	57 11 096,13	
	D18	74 31 428,79	57 11 086,56	KD15	74 31 402,57	57 11 087,23	E25	74 31 421,30	57 11 094,38	
	D19	74 31 419,56	57 11 047,95	KD16	74 31 397,97	57 11 093,97	E26	74 31 416,92	57 11 094,70	
	D20	74 31 439,61	57 11 035,69	KD17	74 31 410,54	57 11 090,07	E27	74 31 413,39	57 11 094,98	
	D21	74 31 426,82	57 11 054,80	KD18	74 31 404,47	57 11 092,31	E28	74 31 409,85	57 11 095,22	
	D22	74 31 423,76	57 11 059,38	KD19	74 31 398,40	57 11 094,56	E29	74 31 397,34	57 11 096,15	
	D23	74 31 420,98	57 11 063,53	KD20	74 31 366,69	57 11 120,85				
	D24	74 31 407,68	57 11 054,62	KD21	74 31 366,82	57 11 122,66				
	D25	74 31 416,35	57 11 047,95	KD22	74 31 400,26	57 11 118,15				
	D26	74 31 425,45	57 11 047,87	KD23	74 31 399,11	57 11 120,36				
	D27	74 31 435,46	57 11 032,91	KD24	74 31 399,38	57 11 118,44				
	D28	74 31 416,05	57 11 102,50							
	D29	74 31 417,25	57 11 102,41	TELEFON						
	D30	74 31 411,33	57 11 093,90	T1	74 31 361,28	57 11 122,30				
			T2	74 31 361,20	57 11 121,25					

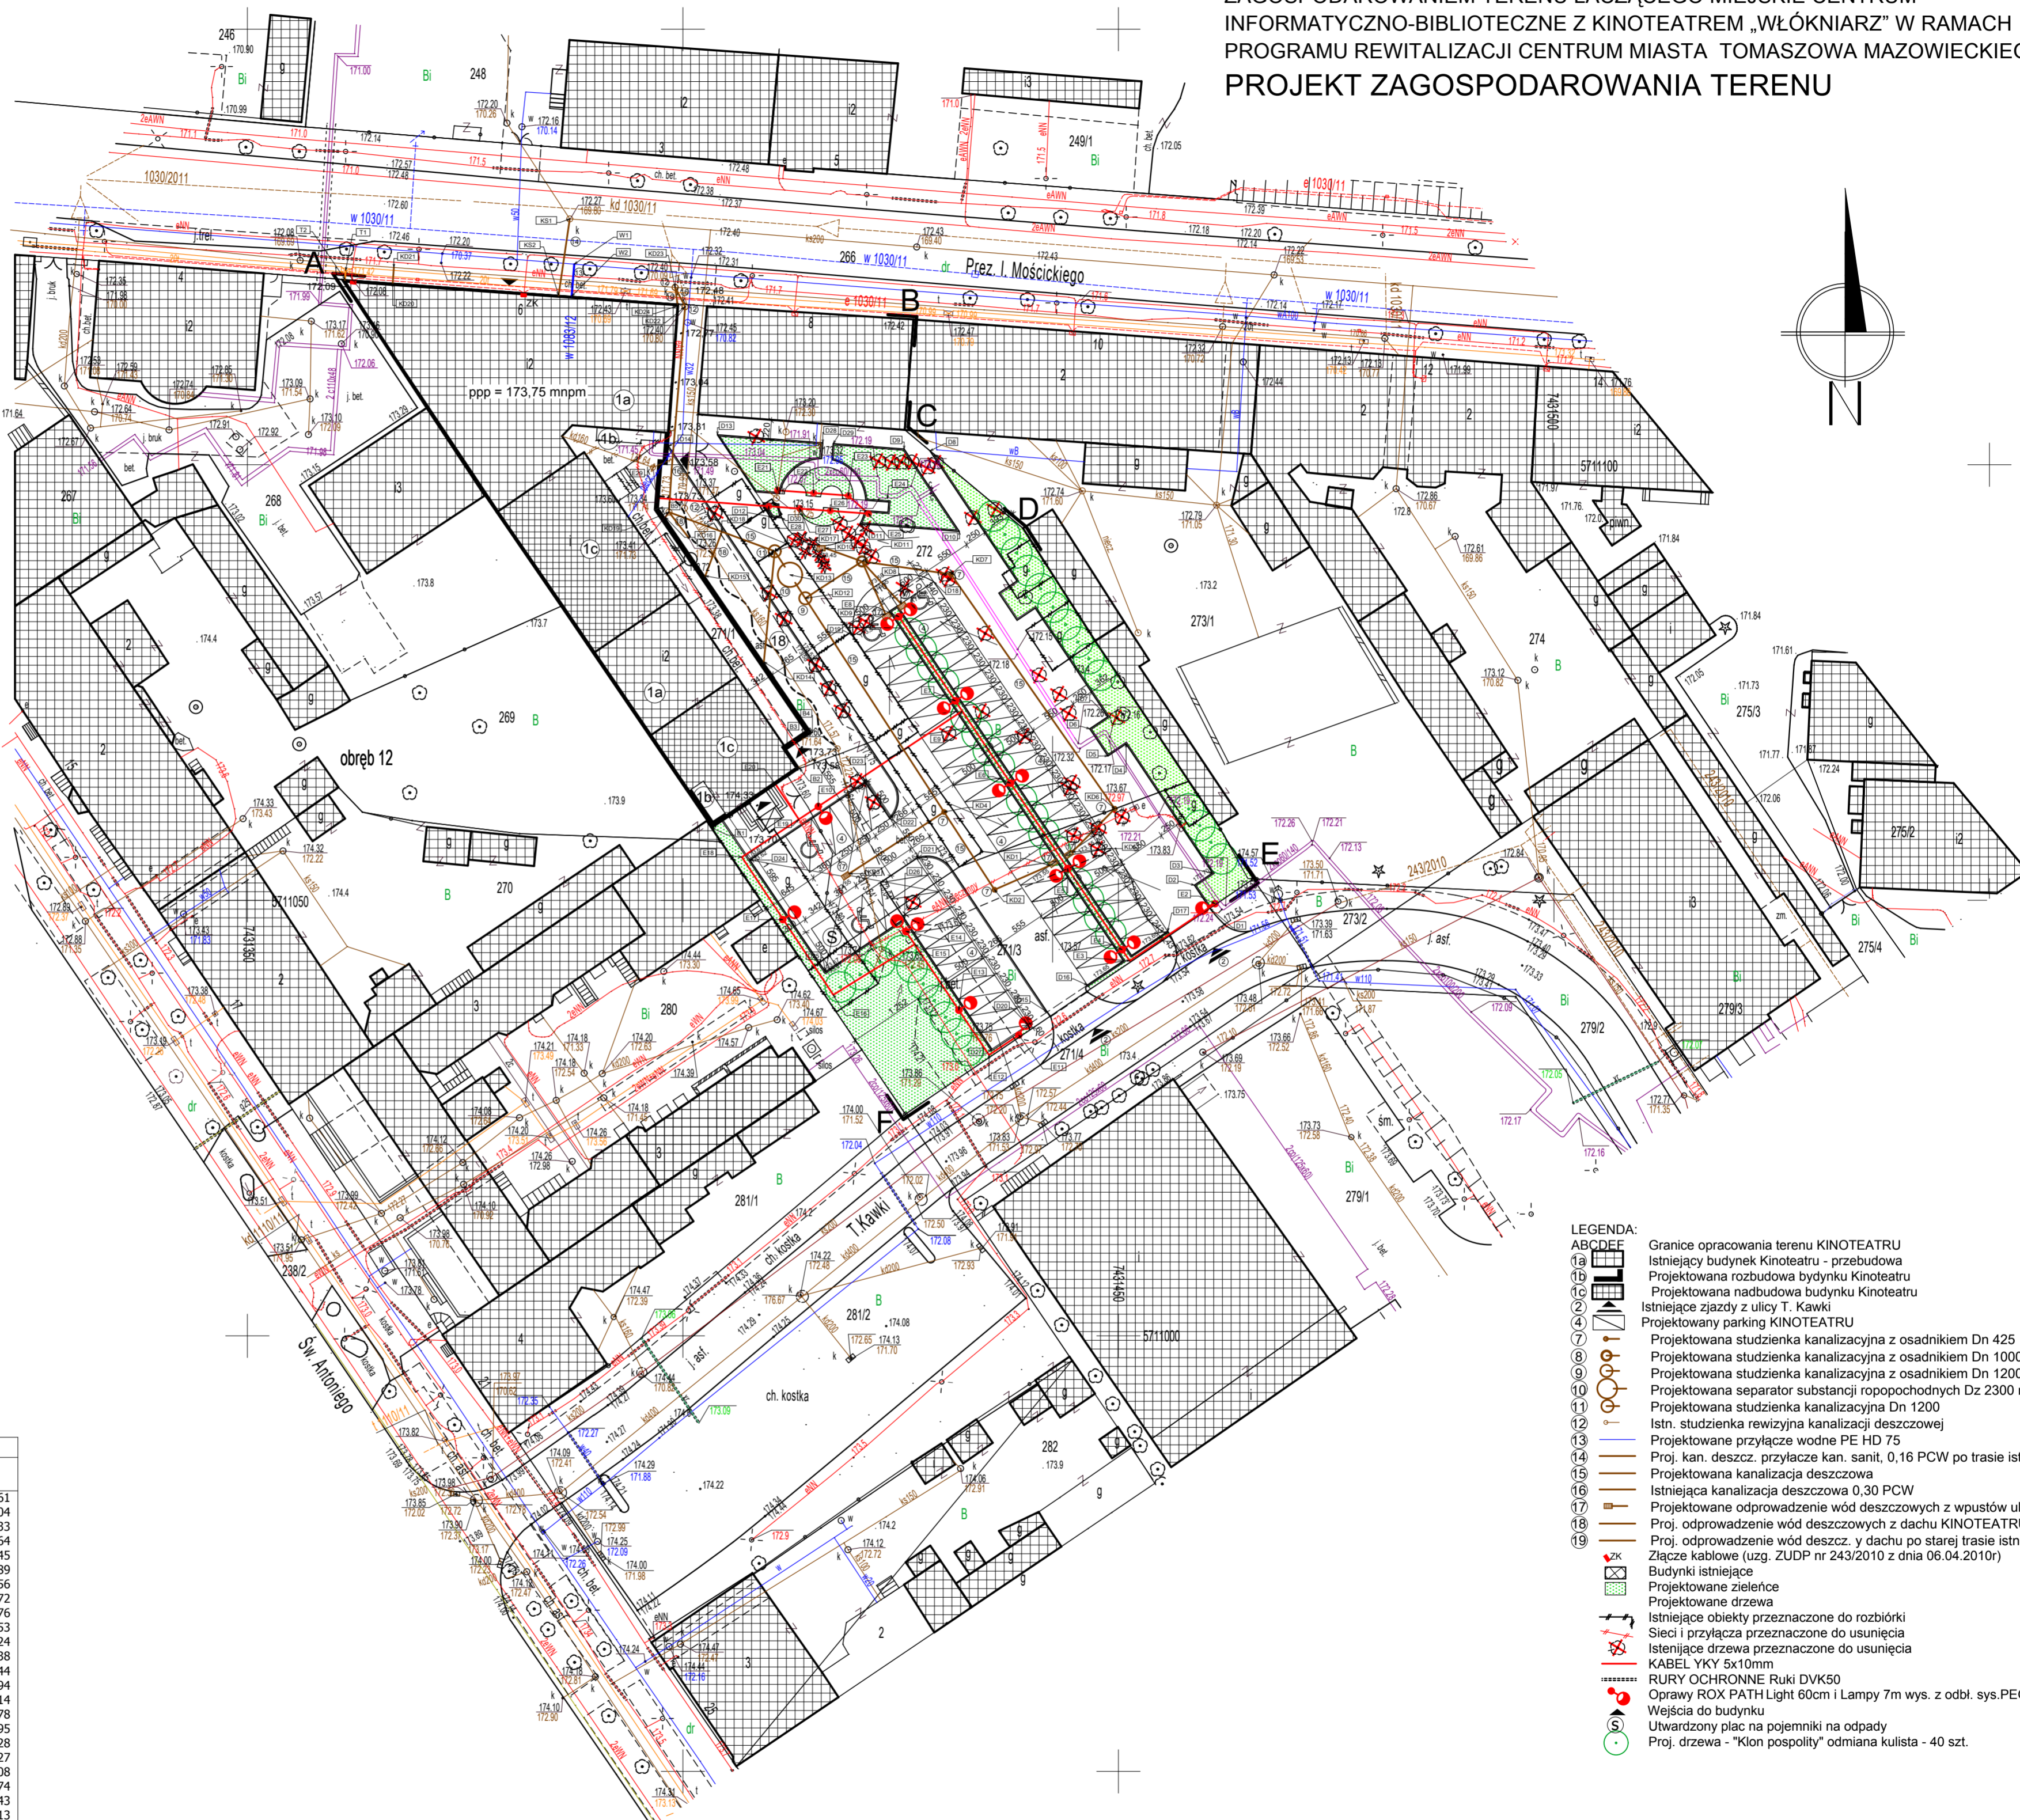

- LEGENDA:
- A B C D E F G H I J K L M N O P Q R S T U V W X Y Z
  - Granie opracowania terenu KINOTEATRU
  - Istniejący budynek Kinoteatr - przebudowa
  - Projektowana nadbudowa budynku Kinoteatr
  - Projektowana nadbudowa budynku Kinoteatr
  - Istniejące zjazdy z ulicy T. Kawi
  - Projektowany parking KINOTEATRU
  - Projektowana studzienka kanalizacyjna z osadnikiem Dn 425
  - Projektowana studzienka kanalizacyjna z osadnikiem Dn 1000
  - Projektowana studzienka kanalizacyjna z osadnikiem Dn 1200
  - Projektowana studzienka kanalizacyjna z osadnikiem Dn 1200
  - Istn. studzienka kanalizacyjna z osadnikiem Dn 1200
  - Projektowane przyłącze wodne PE HD 75
  - Proj. kan. deszcz. przyłącze kan. sanit. 0,16 PCW po trasie istn.
  - Projektowana kanalizacja deszczowa
  - Istniejąca kanalizacja deszczowa 0,30 PCW
  - Projektowane odprowadzenie wód deszczowych z wpustów ulicznych
  - Proj. odprowadzenie wód deszczowych z dachu KINOTEATRU
  - Proj. odprowadzenie wód deszcz. y dachu po starej trasie istniejącego
  - Złącze kablowe (uzg. ZUDP nr 243/2010 z dnia 06.04.2010r)
  - Budynki istniejące
  - Projektowane zieleńce
  - Projektowane drzewa
  - Istniejące obiekty przeznaczone do rozbiórki
  - Sieci i przyłącza przeznaczone do usunięcia
  - Istniejące drzewa przeznaczone do usunięcia
  - KABEL YKY 5x10mm
  - RURY OCHRONNE Ruki Dn 50
  - Oprawy ROX PATH Light 60cm i Lampy 7m wys. z odbl. sys.PEGASO
  - Wejścia do budynku
  - Utworzony plac na pojemniki na odpady
  - Proj. drzewa - "Klon pospolity" odmiana kuliasta - 40 szt.

**MICHAŁ OTOMAŃSKI**  
PROJEKTOWANIE  
ARCHITEKTONICZNE  
www.michalotomanski.pl  
michalotomanski@architekt.pl  
tel. 601 268 386; fax. (42) 209 31 94  
PROJEKTOWANIE ARCHITEKTONICZNE  
MICHAŁ OTOMAŃSKI  
93-347 Łódź, ul. Leszczyńskiej 20/17

OBJEKT:	BUDYNEK KINOTEATRU "WŁÓKNIARZ" W TOMASZOWIE MAZOWIECKIM UL. IGNACEGO MOŚCICKIEGO 6 DZIAŁKA NR EWID. 271/1, 271/2, 271/3, 271/4, 272, 266, 268, 269 OBR. 12	NR RYSUNKU	01
INWESTOR:	GMINA MIASTO TOMASZÓW MAZOWIECKI UL. P.O.W. 10/16, 97-200 TOMASZÓW MAZOWIECKI	BRANŻA:	DROGI
NADZORCA:	PROJEKT WYKONAWCZY PRZEBUDOWY, ROZBUDOWY I NADBUDOWY BUDYNKU KINOTEATRU "WŁÓKNIARZ" WRAZ Z PRZEBUDOWĄ SALI WIDOWISKOWEJ ORAZ ZAGOSPODAROWANIEM TERENU ŁĄCZĄCEGO MIEJSKIE CENTRUM INFORMATYCZNO-BIBLIOTECZNE Z KINOTEATREM "WŁÓKNIARZ" W RAMACH PROGRAMU REWITALIZACJI CENTRUM MIASTA TOMASZÓW MAZOWIECKIEGO	FAZA:	PW
PROJEKTANT:	mgr inż. arch. Michał Otomański upr. bud. nr 430/1WŁ mgr inż. Mirosław Tomala upr. bud. nr 122/97WŁ mgr inż. Agnieszka Pietrzykowska upr. bud. nr 670/1WŁ mgr inż. Roman Tylik upr. bud. nr 326/88WŁ	PODRÓB:	
NADZORCA:	PROJEKT ZAGOSPODAROWANIA TERENU	DATA:	MAJ 2013r.
		SKALA:	1:500