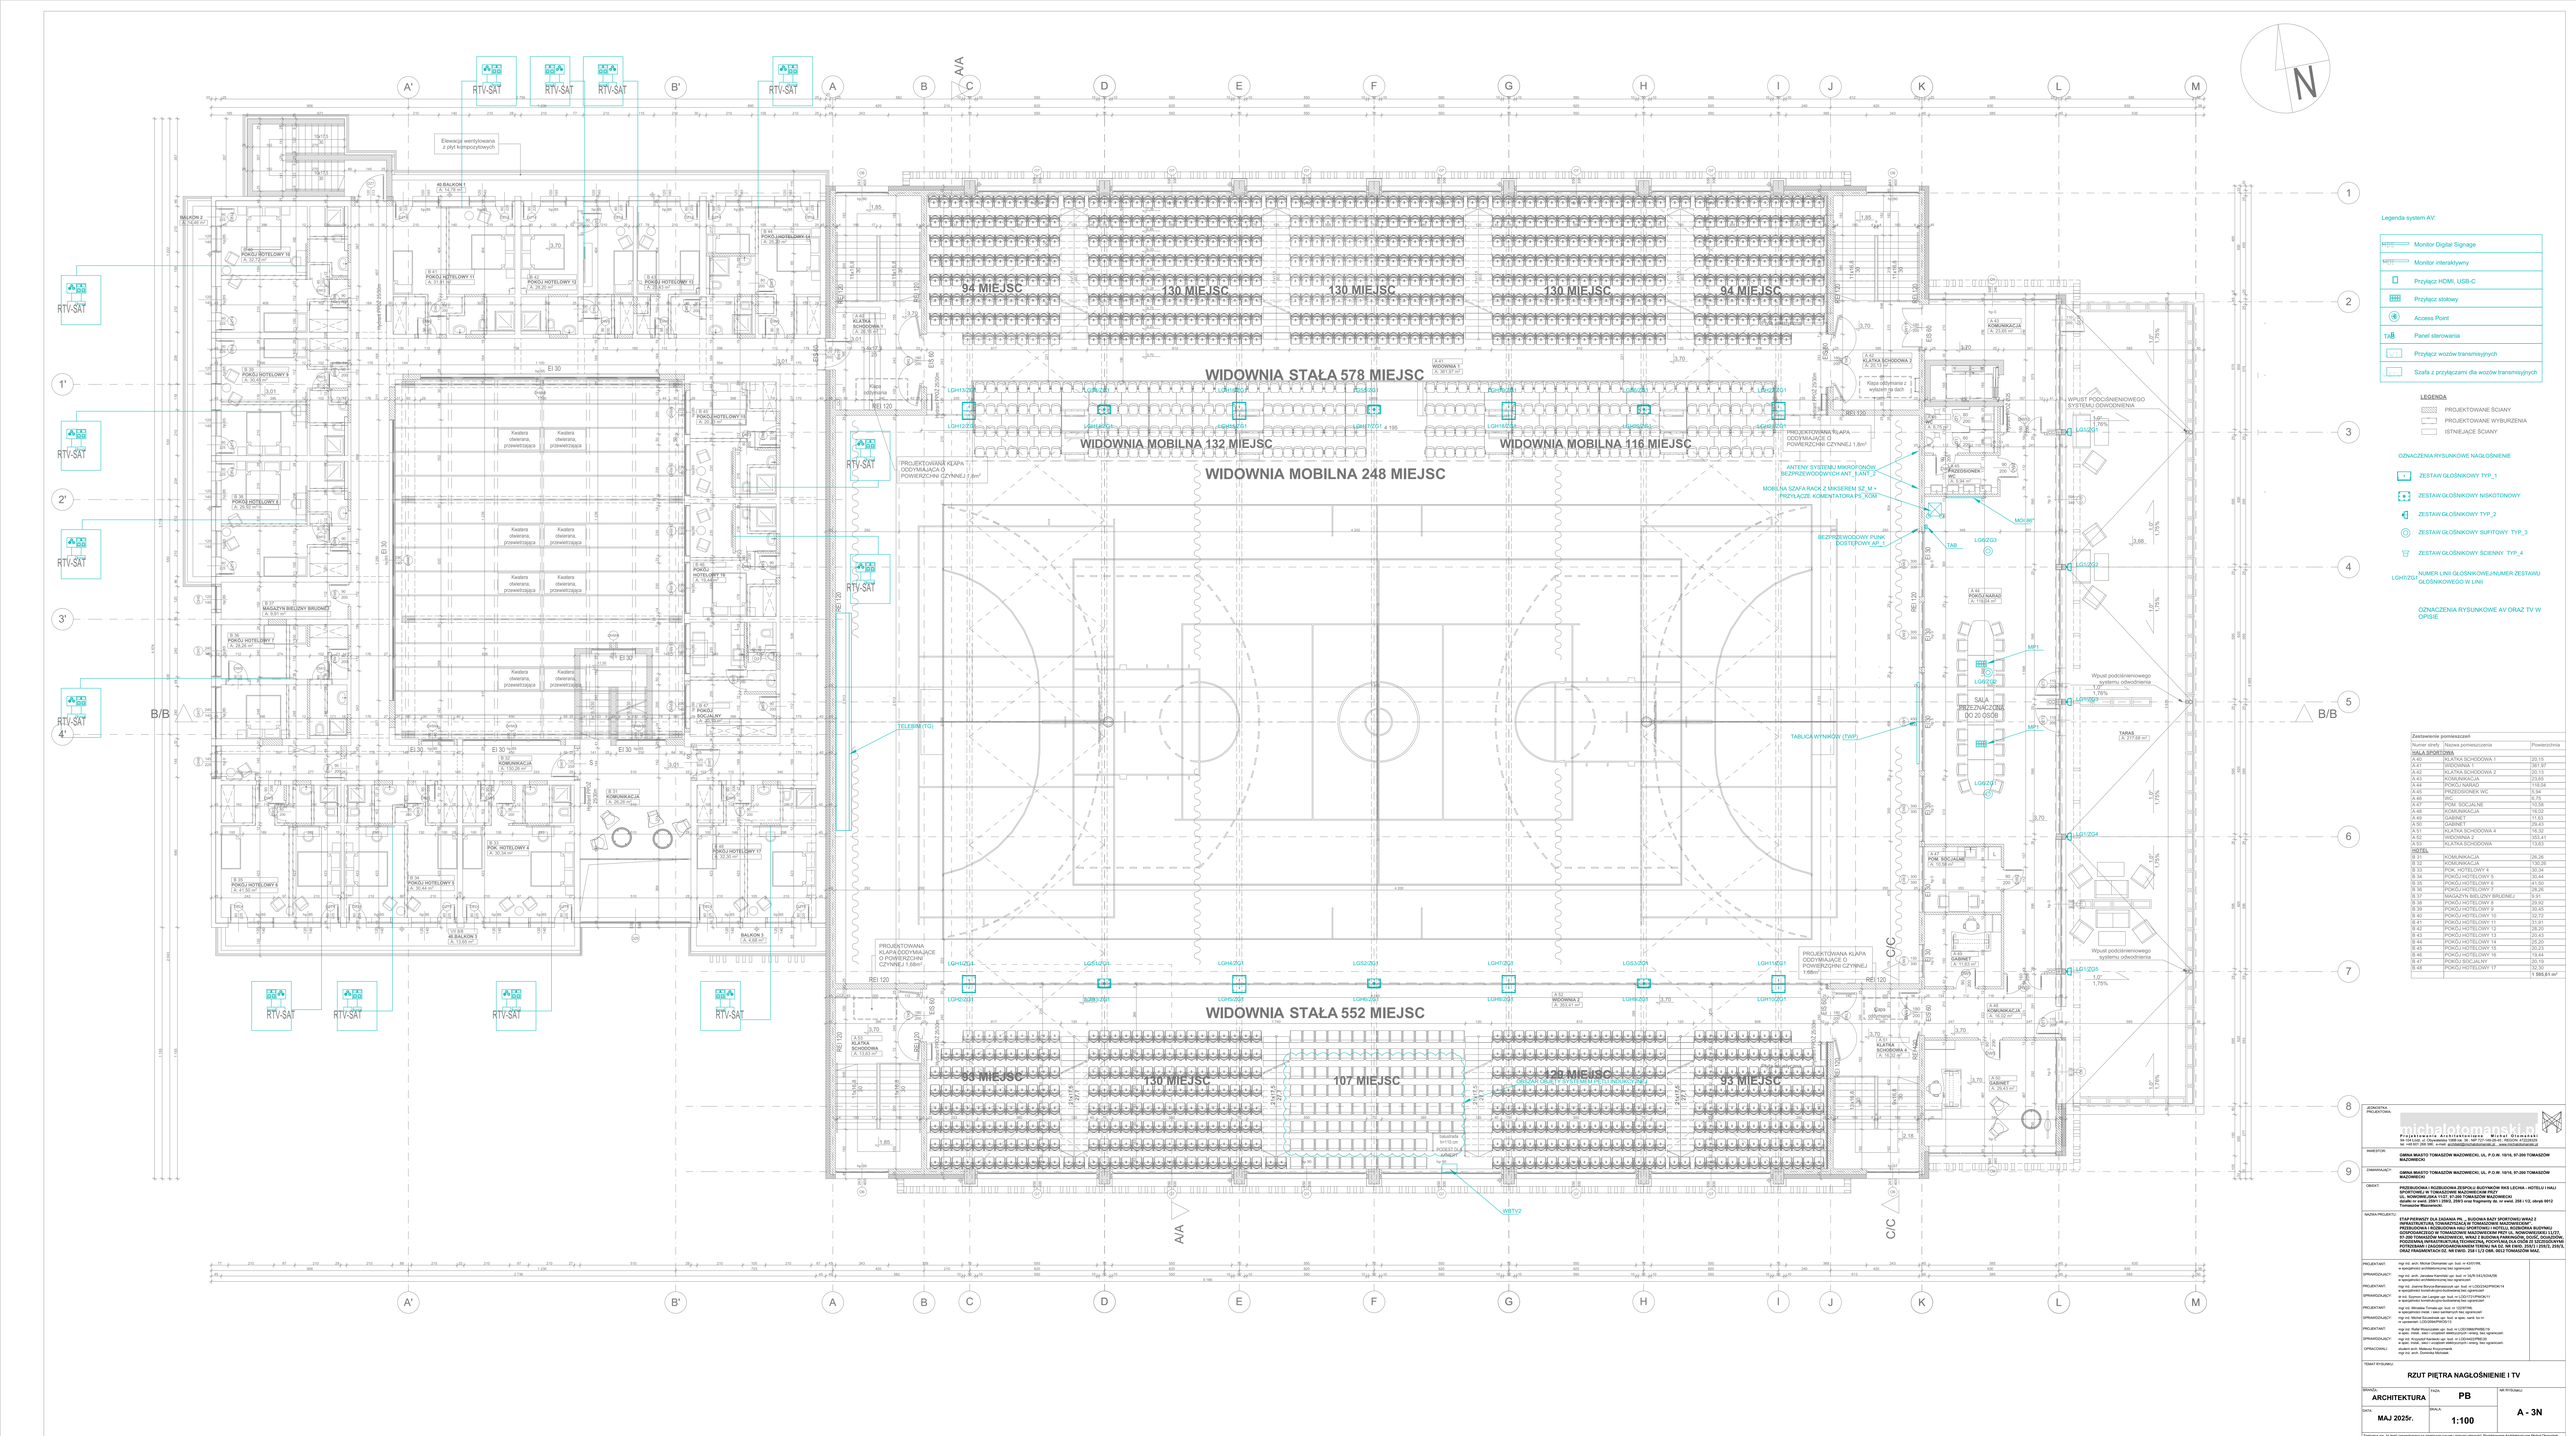

Legenda system AV:

- Monitor Digital Signage
- Monitor interaktywny
- Przyłącz HDMI, USB-C
- Przyłącz stołowy
- Access Point
- Panel sterowania
- Przyłącz wozów transmisyjnych
- Szafa z przyłączami dla wozów transmisyjnych

LEGENDA

- PROJEKTOWANE ŚCIANY
- PROJEKTOWANE WYBURZENIA
- ISTNIEJĄCE ŚCIANY

OZNACZENIA RYSUNKOWE NAGŁOŚNIENIE

- ZESTAW GŁOŚNIKOWY TYP_1
- ZESTAW GŁOŚNIKOWY NISKOTONOWY
- ZESTAW GŁOŚNIKOWY TYP_2
- ZESTAW GŁOŚNIKOWY SUFITOWY TYP_3
- ZESTAW GŁOŚNIKOWY ŚCIENNY TYP_4
- LGH1/2G1 — NUMER LINII GŁOŚNIKOWEJ/NUMER ZESTAWU GŁOŚNIKOWEGO W LINII

OZNACZENIA RYSUNKOWE AV ORAZ TV W OPISIE

Zestawienie pomieszczeń

Numer strefy	Nazwa pomieszczenia	Powierzchnia
HALA SPORTOWA		
A.A04	KLATKA SCHODOWA 1	20,10
A.01	WIDOWNIA 1	561,97
A.02	KLATKA SCHODOWA 2	20,13
A.43	KOMUNIKACJA	23,65
A.44	POKÓJ NARAD	118,04
A.45	PRZEDSIONEK WC	5,94
A.46	WC	9,75
A.47	POM. SOCJALNE	10,58
A.48	KOMUNIKACJA	16,02
A.49	GABINET	11,63
A.50	GABINET	39,43
A.51	KLATKA SCHODOWA 4	19,32
A.52	WIDOWNIA 2	653,41
A.53	KLATKA SCHODOWA	13,63
HOTEL		
B.31	KOMUNIKACJA	26,26
B.32	KOMUNIKACJA	130,36
B.33	POK. HOTELOWY 4	30,34
B.34	POKÓJ HOTELOWY 5	30,44
B.35	POKÓJ HOTELOWY 6	41,50
B.36	POKÓJ HOTELOWY 7	28,26
B.37	MAGAZYN BIELIZNY BRUDNEJ	9,91
B.38	POKÓJ HOTELOWY 8	28,50
B.39	POKÓJ HOTELOWY 9	30,45
B.40	POKÓJ HOTELOWY 10	32,73
B.41	POKÓJ HOTELOWY 11	31,91
B.42	POKÓJ HOTELOWY 12	29,40
B.43	POKÓJ HOTELOWY 13	29,40
B.44	POKÓJ HOTELOWY 14	30,03
B.45	POKÓJ HOTELOWY 15	30,03
B.46	POKÓJ HOTELOWY 16	19,44
B.47	POKÓJ SOCJALNY	20,19
B.48	POKÓJ HOTELOWY 17	32,30
		1 995,61 m²

JEDNOSTKA PROJEKTOWA: michalotomanski.pl — Projektowanie Architektoniczne Michał Otomański, 64-100 Leszno, ul. Generała Tadeusza Bora-Komorowskiego 1, NIP 697-199-09-41, REGON 411220618, tel. 606 100 200, e-mail: biuro@michalotomanski.pl, www.michalotomanski.pl

INWESTOR: **GMINA MIASTO TOMASZÓW MAZOWIECKI, UL. P.O.W. 10/16, 97-200 TOMASZÓW MAZOWIECKI**

ZAMAWIAJĄCY: **GMINA MIASTO TOMASZÓW MAZOWIECKI, UL. P.O.W. 10/16, 97-200 TOMASZÓW MAZOWIECKI**

OBIEKT: **PRZEBUDOWA I ROZBUDOWA ZESPOŁU BUDYNKÓW RKS LECHIA - HOTELU I HALI SPORTOWEJ WRAZ Z ZAGOSPODAROWANIEM TERENU UL. NOWOSIELSKA 11/27, 97-200 TOMASZÓW MAZOWIECKI działki nr ewid. 2567/1 2565, 2566/3 oraz fragmenty dz. nr ewid. 2551/112, obręb 0012 Tomaszów Mazowiecki.**

NAZWA PROJEKTU: **ETAP PIERWSZY ZIA ZADANIA PN. „ BUDOWA BASY SPORTOWEJ WRAZ Z ZAGOSPODAROWANIEM TERENU PRZEBUDOWA I ROZBUDOWA HALI SPORTOWEJ I HOTELU RZEMIEŚLNIKA BUDYNKU GOSPODARCZEGO W TOMASZOWIE MAZOWIECKIM PRZY UL. NOWOSIELSKIEJ 11/27), ROZBUDOWA BUDYNKU GOSPODARCZEGO W TOMASZOWIE MAZOWIECKIM PRZY UL. NOWOSIELSKIEJ 11/27, PODZIEMNA INFRASTRUKTURA TECHNICZNA, PODZIEMNA GAZ CHŁ. ZE SZCZEGÓLNYM POTRZEBAMI I ZAGOSPODAROWANIEM TERENU NA DZ. NR EWID. 2565/1 I 2565/3, 2567/1, ORAZ FRAGMENTACH DZ. NR EWID. 2561 I DZ.CZĘĆ 2551/112 OBRĘB 0012 TOMASZÓW MAZ.**

PROJEKTANT:	mgr inż. arch. Michał Otomański upr. bud. nr 430/1/96, w specjalności architektonicznej bez ograniczeń	
SPRAWDZAJĄCY:	mgr inż. arch. Jarosław Kamiński upr. bud. nr SLP/0154/ZOA/06 w specjalności architektonicznej bez ograniczeń	
PROJEKTANT:	mgr inż. Joanna Bronza-Banaszczyk upr. bud. nr LUBZ/0407/POOK/14 w specjalności konstrukcyjno-budowlanej bez ograniczeń	
SPRAWDZAJĄCY:	dr inż. Szymon Leo Langier upr. bud. nr LDZ/0137/POOK/13 w specjalności konstrukcyjno-budowlanej bez ograniczeń	
PROJEKTANT:	mgr inż. Mirosław Tomala upr. bud. nr 153/91 w specjalności instalacyjnej w zakresie sieci, instalacji i urządzeń cieplnych	
SPRAWDZAJĄCY:	mgr inż. Michał Szczeciński upr. bud. w spec. sanit. bez or. nr uprawnień LUBZ/0394/PWOS/13	
PROJEKTANT:	mgr inż. Rafał Wiszniewski upr. bud. nr LUBZ/0866/PWBE/16 w specjalności instalacyjnej w zakresie sieci, instalacji i urządzeń elektrycznych	
SPRAWDZAJĄCY:	mgr inż. Krzysztof Kamiński upr. bud. nr LDS/4402/PWEE/08 w spec. instal. sieci i urządzeń elektrycznych i energ. bez ograniczeń	
OPRACOWAŁ:	mgr inż. arch. Michał Otomański mgr inż. arch. Dominika Michalak	

TEMAT RYSUNKU: **RZUT PIĘTRA NAGŁOŚNIENIE I TV**

BRANŻA:	FAZA:	NR RYSUNKU:
ARCHITEKTURA	**PB**	**A - 3N**
Data: **MAJ 2025r.**	SKALA: **1:100**	

Zastrzega się, że treść przedstawiona na niniejszym rysunku stanowi własność Projektowania Architektoniczne Michał Otomański i jest utworem w rozumieniu ustawy o prawie autorskim i prawach pokrewnych. Zabrania się kopii lub innej form rozpowszechniania, kopiowania czy wykorzystywania w jakiejkolwiek sposób bez pisemnej zgody tej, na wszelkich nałożonych w umowie z inwestorem.