

MAPA DO CELÓW PROJEKTOWYCH

Oznaczenie kancelaryjne zgłoszenia pracy geodezyjnej

GGN.6642.1.2227.2022

Mapa do celów projektowych zatwierdzona w PODGIK

OPN P.1016.2022.2429

Jednostka ewidencyjna

Identyfikator: 101601.J

Miasto Tomaszów Mazowiecki

Identyfikator: 0012

Obręb ewidencyjny

Obręb 12

Skala

1: 500

Nazwa układu

prostokątnych płaskich

2000/7

współrzędnych

wysokości

Kronsztadt 86

*Położenie punktów granicznych pokazano na podstawie danych z PZGIK określających ich położenie z wymaganą dokładnością. W związku z tym, niniejsza mapa może służyć również w przypadku, gdy przedmiotem inwestycji są budynki usytuowane w odległości nie większej niż 4,0 m, od granicy nieruchomości (z 79.5 Rozporządzenia MSWiA z dn. 3.11.2017r. /Dz. U. Nr 263, poz. 1572/).

Służebności gruntowe mające wpływ na zagospodarowanie gruntów zlokalizowanych w granicach projektowanej inwestycji

nie badano

Kontur użytku gruntowego, który nie jest ujawniony w bazie danych ewidencji gruntów i budynków

brak

Mapa aktualna na dzień

20.09.2022

Usługi Geodezyjne GEO-TEKA

inż. Jakub Dąbrowski

97-320 Wolbórz, ul. Modrzewskiego 39

tel. 604 070 460

NIP 771-270-94-93 REGON 366242975

Marek Wiatrak

upr. nr 17304

Imię i nazwisko, nr uprawnień geodety uprawnionego

Jestem świadomy odpowiedzialności karnej za złożenie fałszywych oświadczeń. Oświadczam, że operat techniczny zawierający rezultaty prac geodezyjnych w wyniku których powstał niniejszy dokument uzyskał pozytywny wynik weryfikacji

Identyfikator zgłoszenia prac geodezyjnych

GGN.6642.1.2227.2022

Organ służby geodezyjnej, który otrzymał zgłoszenie

Starosta Powiatu Tomaszowskiego

Wykonawca prac geodezyjnych

Usługi Geodezyjne GEO-TEKA

inż. Jakub Dąbrowski

Nr operatu technicznego oraz data przyjęcia do ewidencji materiałów zasobu

OPN P.1016.2022.2429

z dnia 2022-10-20

Imię i nazwisko oraz nr uprawnień zawodowych kierownika prac


Marek Wiatrak

Nr uprawnień 17304

GEODETA UPRAWNIONY

Marek Wiatrak

upr. nr 17304

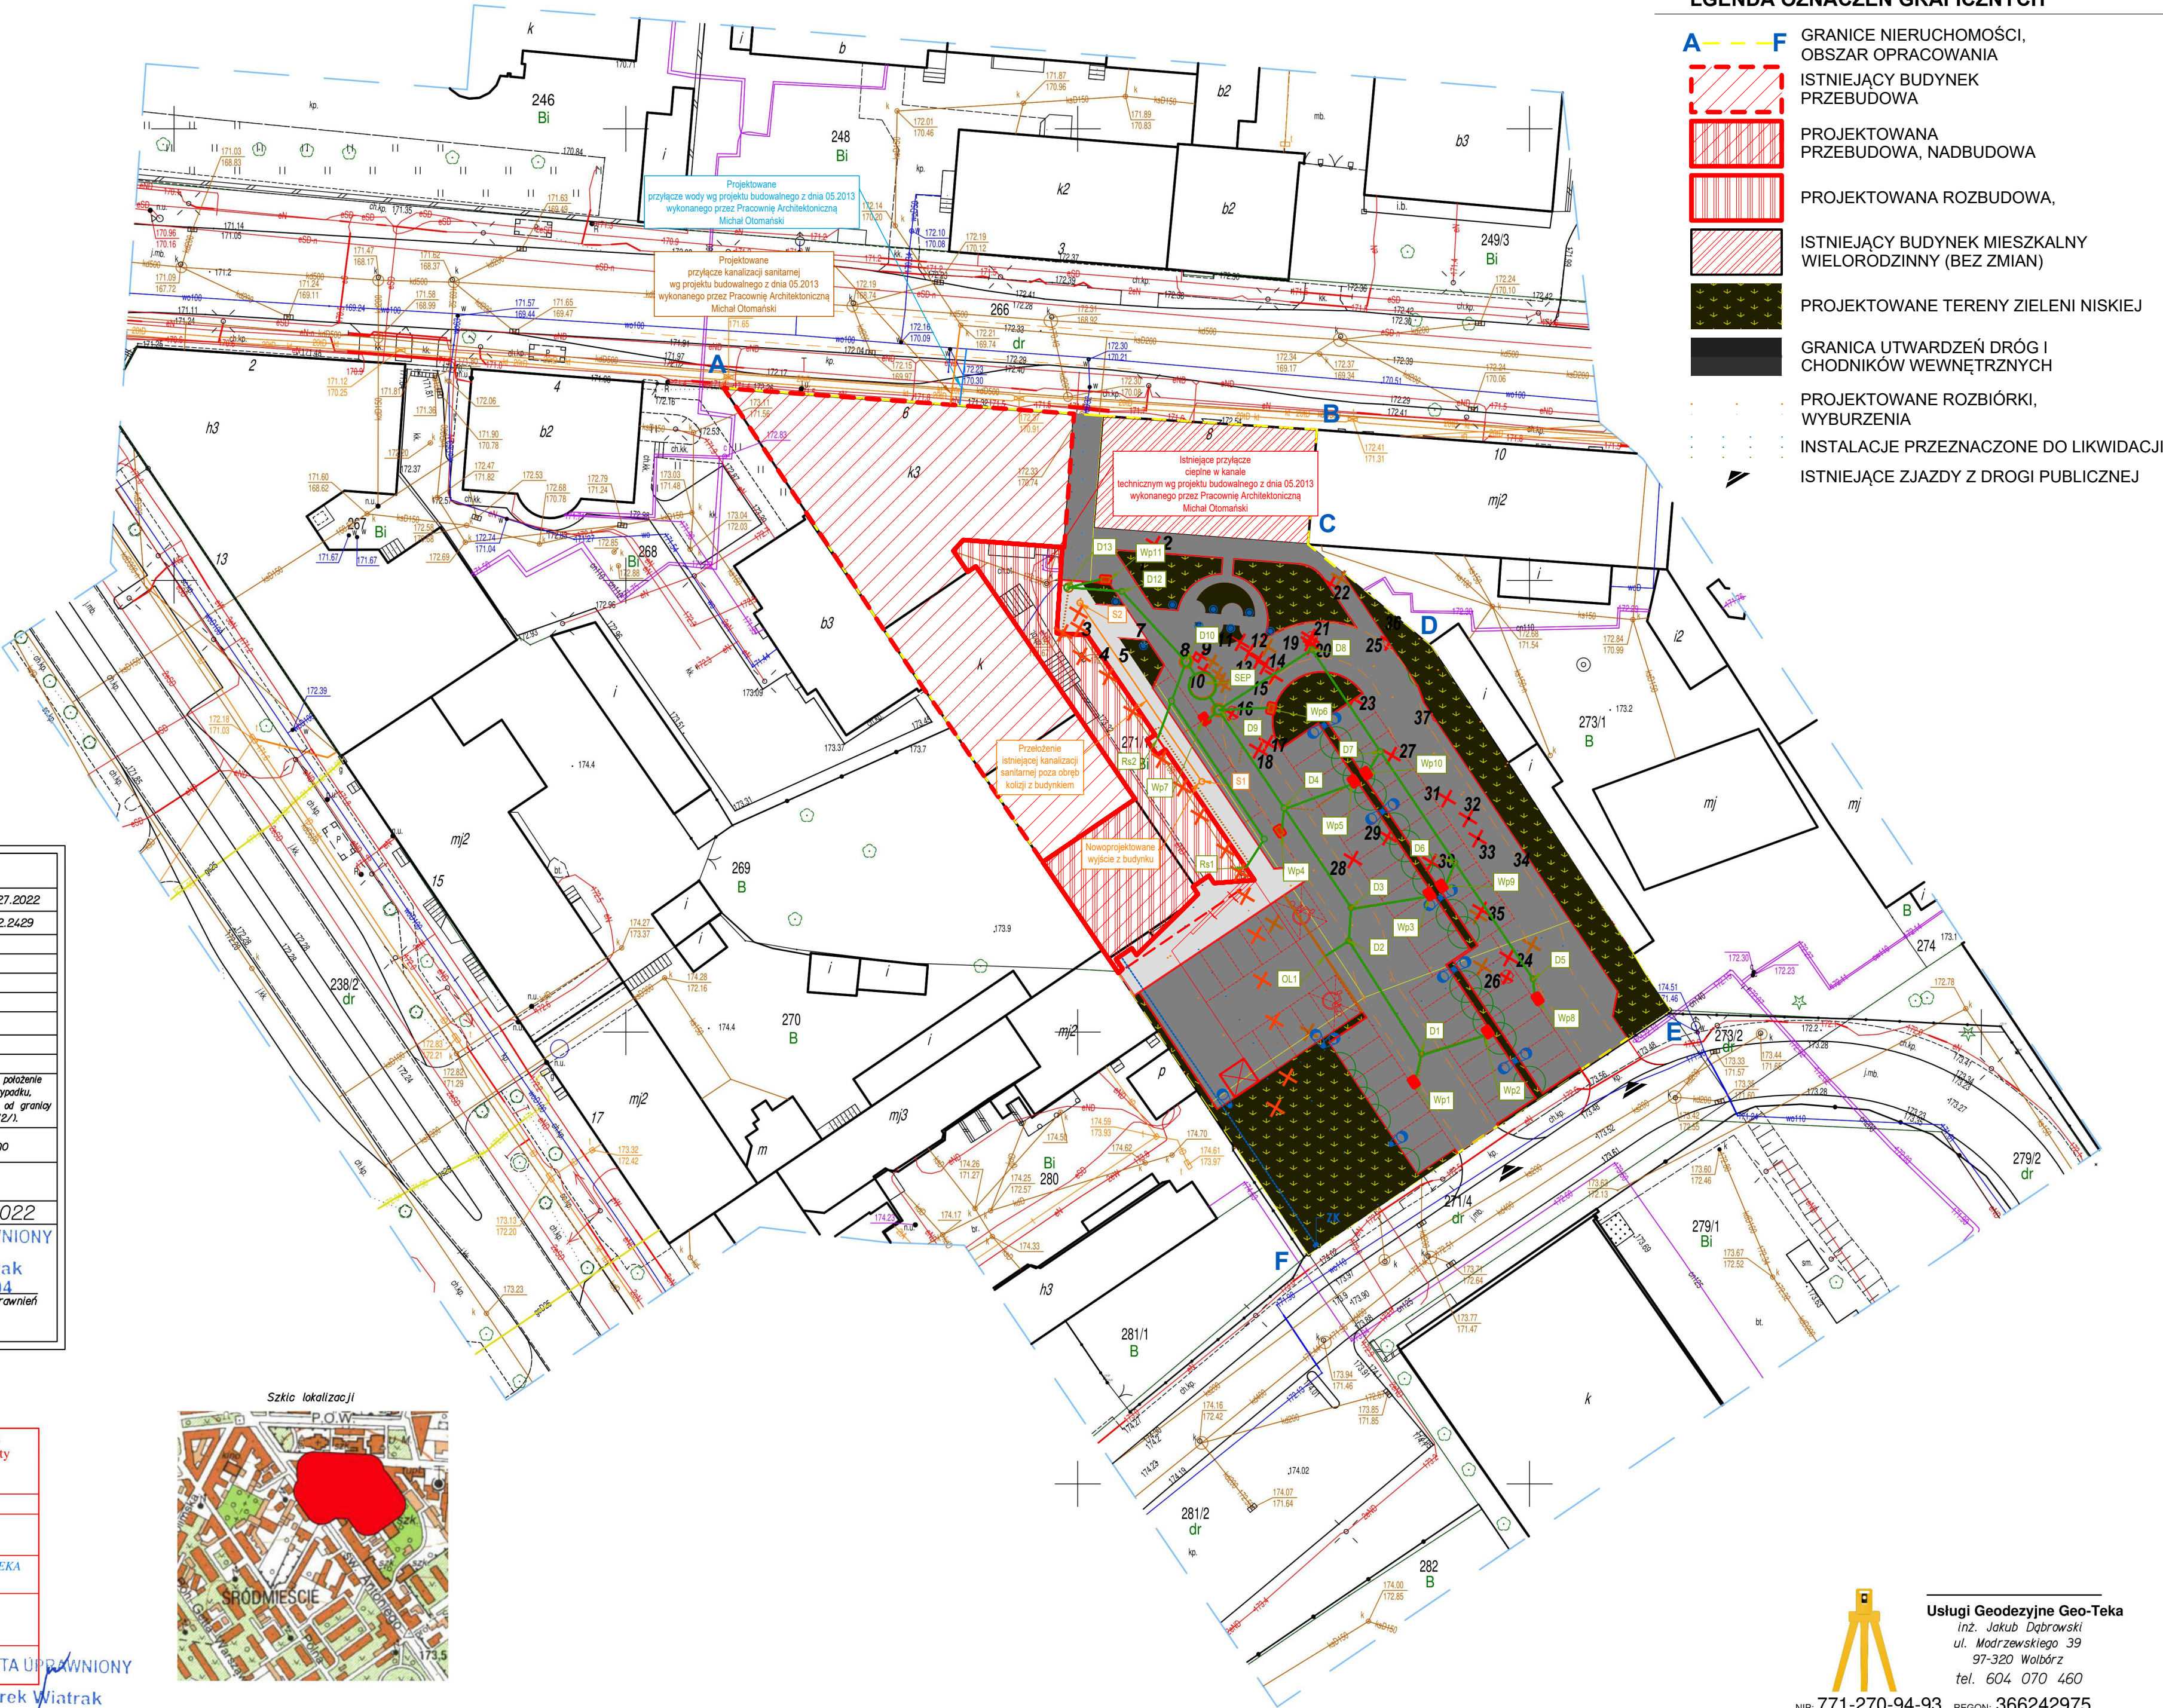

LGENDA OZNACZEŃ GRAFICZNYCH

- A

F

GRANICE NIERUCHOMOŚCI, OBSZAR OPRACOWANIA
- ISTNIEJĄCY BUDYNEK PRZEBUDOWA
- PROJEKTOWANA PRZEBUDOWA, NADBUDOWA
- PROJEKTOWANA ROZBUDOWA,
- ISTNIEJĄCY BUDYNEK MIESZKALNY WIELORODZINNY (BEZ ZMIAN)
- PROJEKTOWANE TERENY ZIELENI NISKIEJ
- GRANICA UTWARDZEŃ DRÓG I CHODNIKÓW WEWNĘTRZNYCH
- PROJEKTOWANE ROZBIÓRKI, WYBURZENIA
- INSTALACJE PRZEZNACZONE DO LIKWIDACJI
- ISTNIEJĄCE ZJAZDY Z DROGI PUBLICZNEJ

- ZEWNETRZNA INSTALACJA WODY PRZYŁĄCZE WG ODRĘBNEGO OPRACOWANIA
- KANALIZACJA SANITARNA PRZYŁĄCZE WG ODRĘBNEGO OPRACOWANIA
- KANALIZACJA DESZCZOWA PRZYŁĄCZE WG ODRĘBNEGO OPRACOWANIA
- ENERGETYCZNA LINIA ZASIAJĄCA PRZYŁĄCZE WG ODRĘBNEGO OPRACOWANIA
- DROGA POŻAROWA
- MIEJSCA POSTOJOWE 2,5x5,0; 2,5x6,0m
- MIEJSCA POSTOJOWE DLA OSÓB NIEPEŁNOSPRAWNYCH 3,6x5,0m
- MIEJSCA GROMADZENIA ODPADÓW STAŁYCH
- ZIELEŃ WSOKA PRZEZNACZONA DO LIKWIDACJI
- ZIELEŃ WSOKA NIEZINWENTARYZOWANA NA MAPIE DO CELÓW PROJEKTOWYCH, PRZEZNACZONA DO LIKWIDACJI
- ZIELEŃ WSOKA NIEZINWENTARYZOWANA NA MAPIE DO CELÓW PROJEKTOWYCH, PRZEZNACZONA DO POZOSTAWIENIA
- ZIELEŃ WSOKA ZINWENTARYZOWANA NA MAPIE DO CELÓW PROJEKTOWYCH, NIEWYSTĘPUJĄCA W RZECZYWISTOŚCI
- PROJEKTOWANE NASADZENIA KOMPENSACYJNE KLON POSPOLITY GLOBOSUM (Acer platanoides), ODMIANA KULISTA, 38 SZTUKI
- PROJEKTOWANE OŚWIETLENIE ZEWNĘTRZNE

- UWAGI:
1. Przed przystąpieniem do realizacji, sprawdzić wszystkie elementy i istotne wymiary na budowie.
 2. Projekt rozpatrywać łącznie z projektami pozostałych branż.
 3. Rysunki należy rozpatrywać łącznie z opisem technicznym i zestawieniem materiałów.
 4. Zmiany w projekcie podlegają akceptacji projektanta.

Rozbudowa, przebudowa i adaptacja dawnego kinoteatru "Włóknarz" wraz z jego otoczeniem na cele kulturalne

ul. Ignacego Mościckiego 6, 97-200 Tomaszów Mazowiecki

OBREB 0012 TOMASZÓW MAZOWIECKI, DZ. NR - 271/1, 271/3, 272

Investor

Gmina Tomaszów Mazowiecki

ul. POW 10/16

97-200 Tomaszów Mazowiecki

Stadium

PROJEKT ZAGOSPODAROWANIA TERENU

Rysunek

Projekt zagospodarowania

Skala

1:500

Nr rys.

S00

Data

czerwiec 2024

opracowanie

mgr inż. arch. Krzysztof Schmidt

ARCHITEKTURA

mgr inż. arch. Robert Lebioda

704/01/DUW

DO PROJEKTOWANIA BEZ OGRANICZEŃ W SPECJALNOŚCI ARCHITEKTONICZNEJ

Podpis

ARCHITEKTURA

mgr inż. arch. Jakub Olszowiec

MA/038/07

DO PROJEKTOWANIA BEZ OGRANICZEŃ W SPECJALNOŚCI ARCHITEKTONICZNEJ

Podpis

INSTALACJE SANITARNE

mgr inż. Marcin Płoszaj

WKP/0136/PWOS/14

DO PROJEKTOWANIA BEZ OGRANICZEŃ W SPECJALNOŚCI INSTALACYJNEJ

Podpis

INSTALACJE SANITARNE

mgr inż. Krzysztof Dostatni

WKP/0346/POOS/13

DO PROJEKTOWANIA BEZ OGRANICZEŃ W SPECJALNOŚCI INSTALACYJNEJ

Podpis

INSTALACJE ELEKTRYCZNE

mgr inż. Wiesław Kapton

WKP/0385/PWOE/09

DO PROJEKTOWANIA BEZ OGRANICZEŃ W SPECJALNOŚCI ELEKTROENERGETYCZNEJ

Podpis

INSTALACJE ELEKTRYCZNE

mgr inż. Marcin Gatniewski

WKP/0483/PWOE/15

DO PROJEKTOWANIA BEZ OGRANICZEŃ W SPECJALNOŚCI ELEKTROENERGETYCZNEJ

Podpis


„Sound & Space” Sp. z o.o.

60-682 POZNAN

Ul. W. BIEGAŃSKIEGO 61A

Tel./Fax.: (061) 825-65-27

sound@space.pl

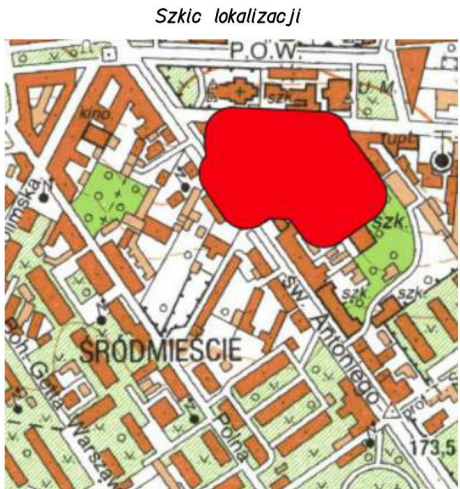

Usługi Geodezyjne Geo-Teka
inż. Jakub Dąbrowski
ul. Modrzewskiego 39
97-320 Wolbórz
tel. 604 070 460
NIP. 771-270-94-93 REGION: 366242975