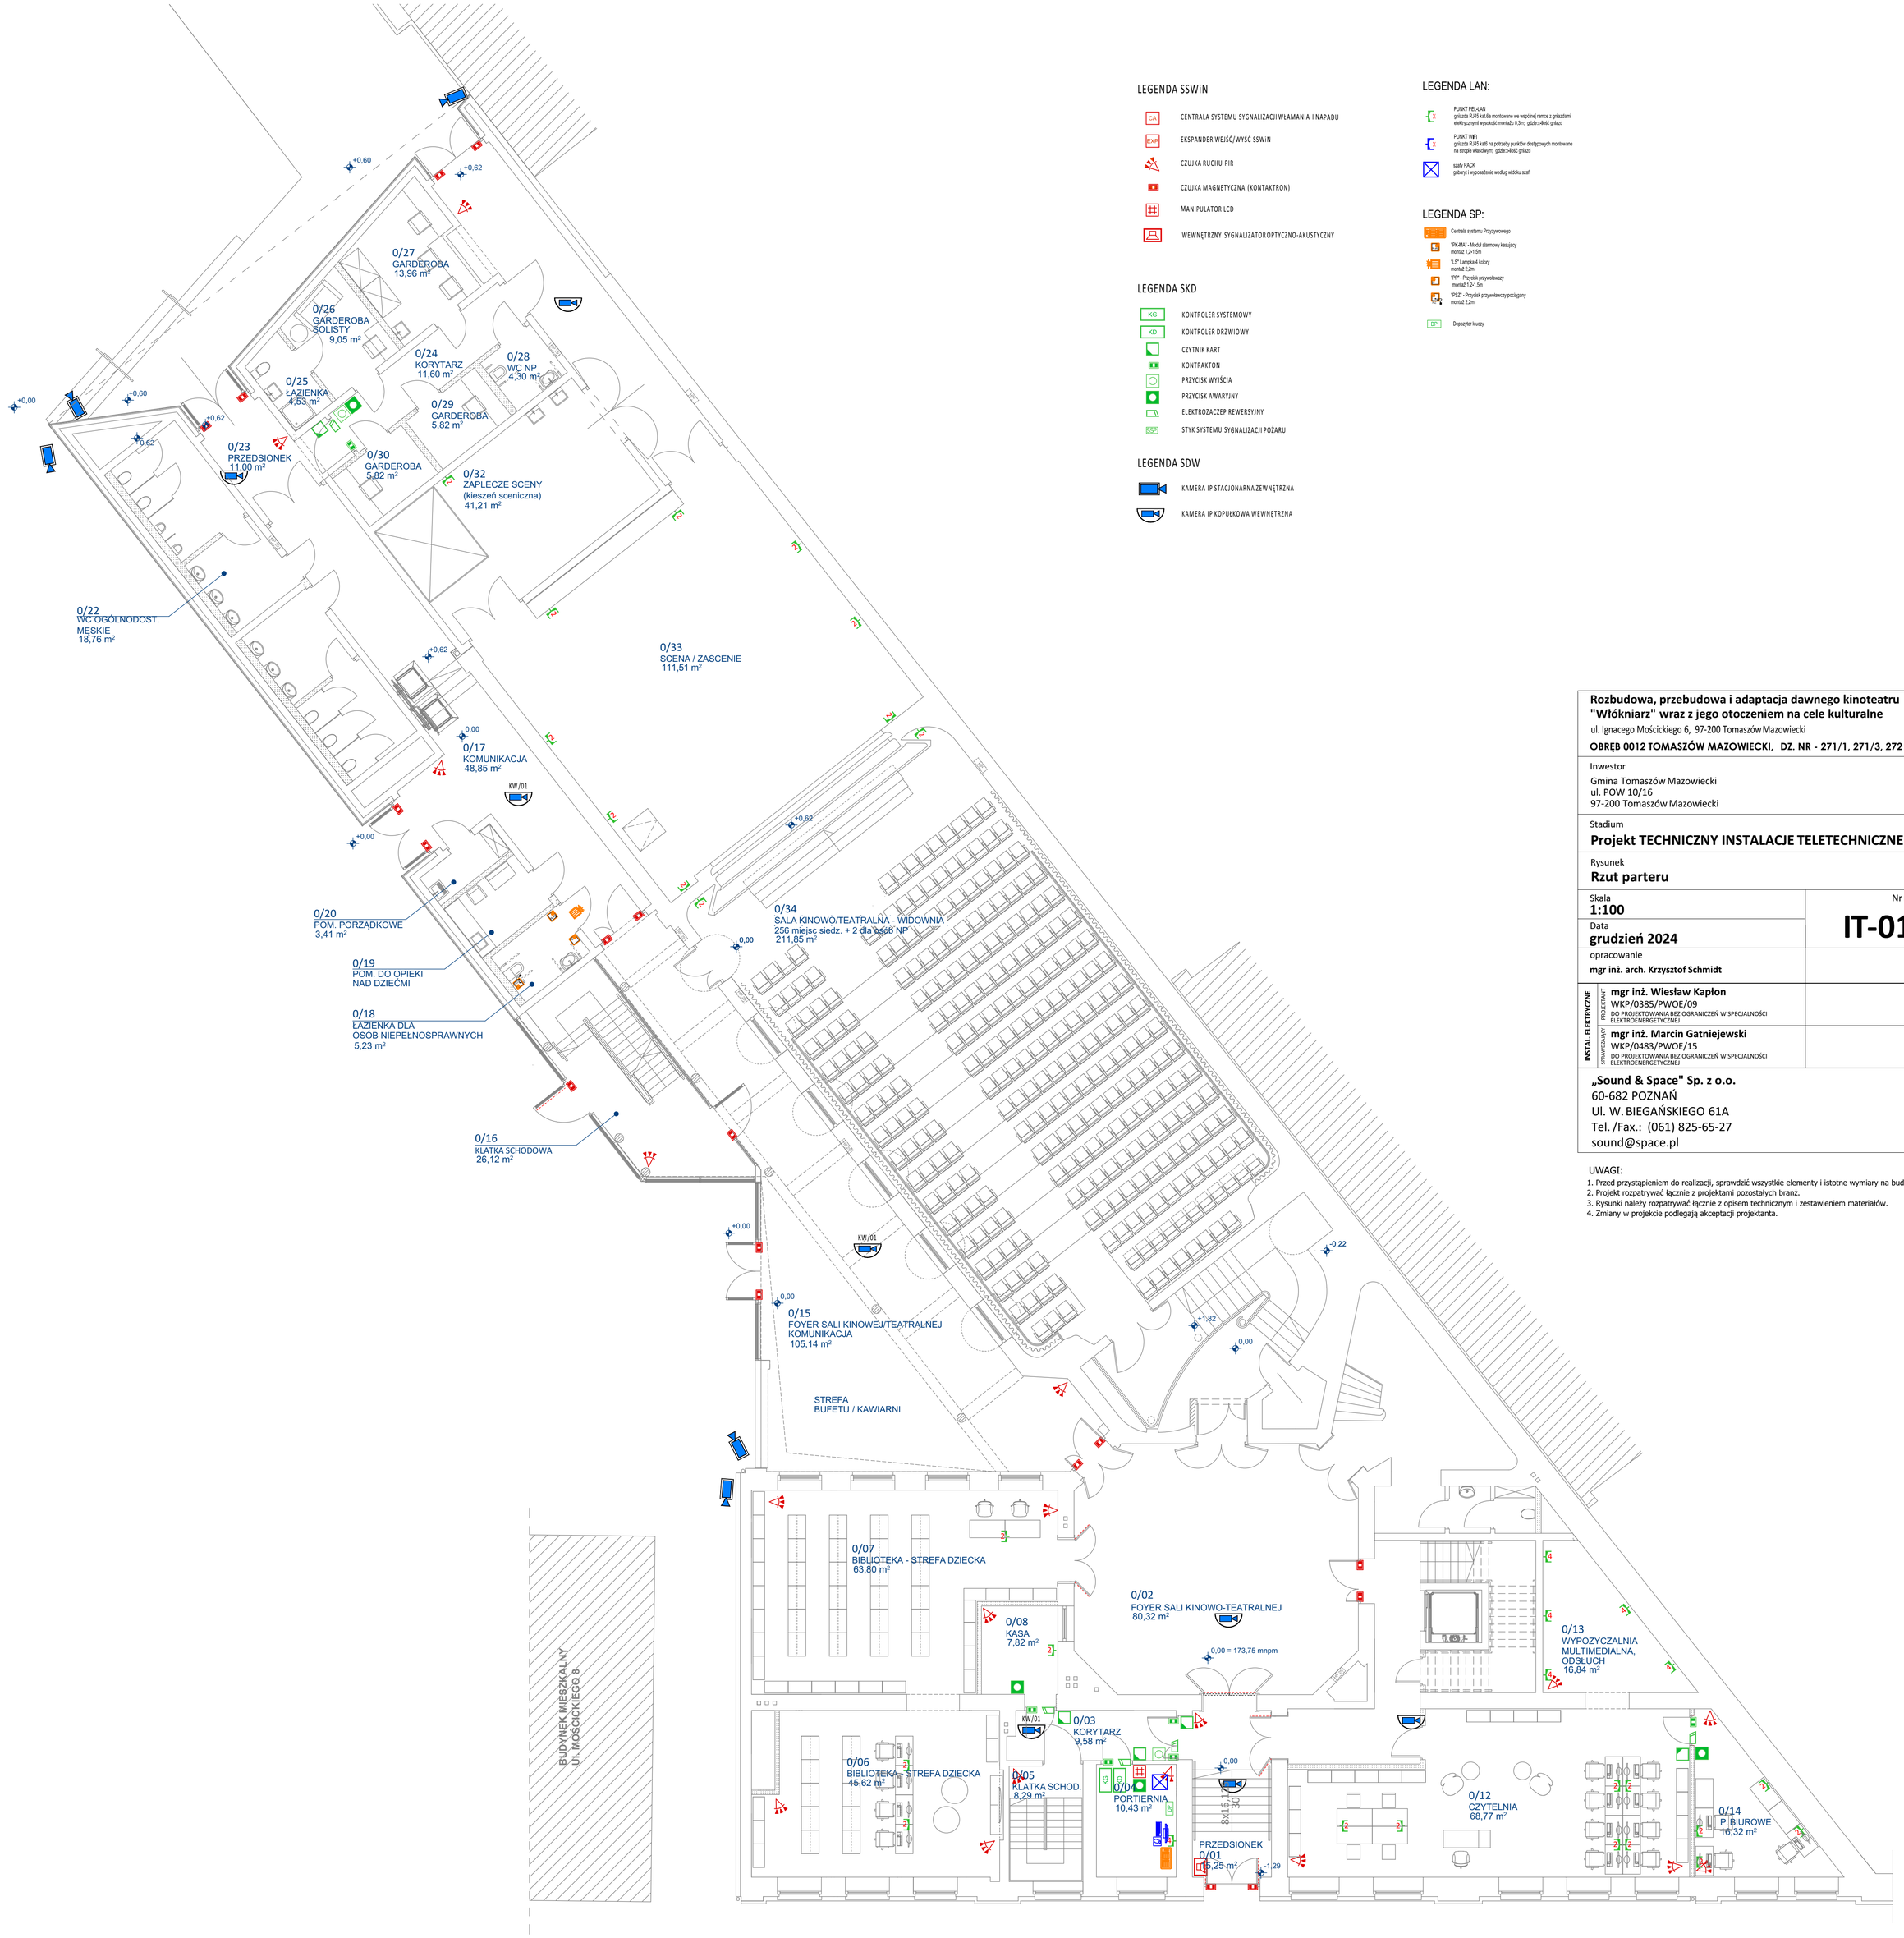

LEGENDA SSWiN

- CA — CENTRALA SYSTEMU SYGNALIZACJI WŁAMANIA I NAPADU
- EXP — EKSPANDER WEJŚĆ/WYŚĆ SSWiN
- CZUJKA RUCHU PIR
- CZUJKA MAGNETYCZNA (KONTAKTRON)
- MANIPULATOR LCD
- WEWNĘTRZNY SYGNALIZATOR OPTYCZNO-AKUSTYCZNY

LEGENDA SKD

- KG — KONTROLER SYSTEMOWY
- KD — KONTROLER DRZWIOWY
- CZYTNIK KART
- KONTRAKTON
- PRZYCISK WYJŚCIA
- PRZYCISK AWARYJNY
- ELEKTROZACZEP REWERSYJNY
- SSP — STYK SYSTEMU SYGNALIZACJI POŻARU

LEGENDA SDW

- KAMERA IP STACJONARNA ZEWNĘTRZNA
- KAMERA IP KOPUŁKOWA WEWNĘTRZNA

LEGENDA LAN:

- PUNKT PEL-LAN
  gniazda RJ45 kat.6a montowane we wspólnej ramce z gniazdami elektrycznymi wysokość montażu 0,3m; gdzie:x-ilość gniazd
- PUNKT PAT
  gniazda RJ45 kat6 na potrzeby punktów dostępowych montowane na stropie właściwym; gdzie:x=ilość gniazd
- szafy RACK
  gabaryt i wyposażenie według widoku szaf

LEGENDA SP:

- Centrala systemu Przyzywowego
- "PK-AM" - Moduł alarmowy kasujący montaż 1,2+1,5m
- "LS" Lampka 4 kolory montaż 2,2m
- "PP" - Przycisk przywoławczy montaż 1,2+1,5m
- "PSZ" - Przycisk przywoławczy pociągany montaż 2,2m
- DP — Depozytor kluczy

Rozbudowa, przebudowa i adaptacja dawnego kinoteatru "Włókniarz" wraz z jego otoczeniem na cele kulturalne

ul. Ignacego Mościckiego 6, 97-200 Tomaszów Mazowiecki

OBRĘB 0012 TOMASZÓW MAZOWIECKI, DZ. NR - 271/1, 271/3, 272

Inwestor

Gmina Tomaszów Mazowiecki
ul. POW 10/16
97-200 Tomaszów Mazowiecki

Stadium

Projekt TECHNICZNY INSTALACJE TELETECHNICZNE

Rysunek

Rzut parteru

Skala **1:100**

Nr rys. **IT-01**

Data **grudzień 2024**

opracowanie

mgr inż. arch. Krzysztof Schmidt

INSTAL. ELEKTRYCZNE

PROJEKTANT — **mgr inż. Wiesław Kapłon**
WKP/0385/PWOE/09
DO PROJEKTOWANIA BEZ OGRANICZEŃ W SPECJALNOŚCI ELEKTROENERGETYCZNEJ
Podpis

SPRAWDZAJĄCY — **mgr inż. Marcin Gatniejewski**
WKP/0483/PWOE/15
DO PROJEKTOWANIA BEZ OGRANICZEŃ W SPECJALNOŚCI ELEKTROENERGETYCZNEJ
Podpis

„Sound & Space" Sp. z o.o.
60-682 POZNAŃ
Ul. W. BIEGAŃSKIEGO 61A
Tel. /Fax.: (061) 825-65-27
sound@space.pl

UWAGI:

1. Przed przystąpieniem do realizacji, sprawdzić wszystkie elementy i istotne wymiary na budowie.
2. Projekt rozpatrywać łącznie z projektami pozostałych branż.
3. Rysunki należy rozpatrywać łącznie z opisem technicznym i zestawieniem materiałów.
4. Zmiany w projekcie podlegają akceptacji projektanta.