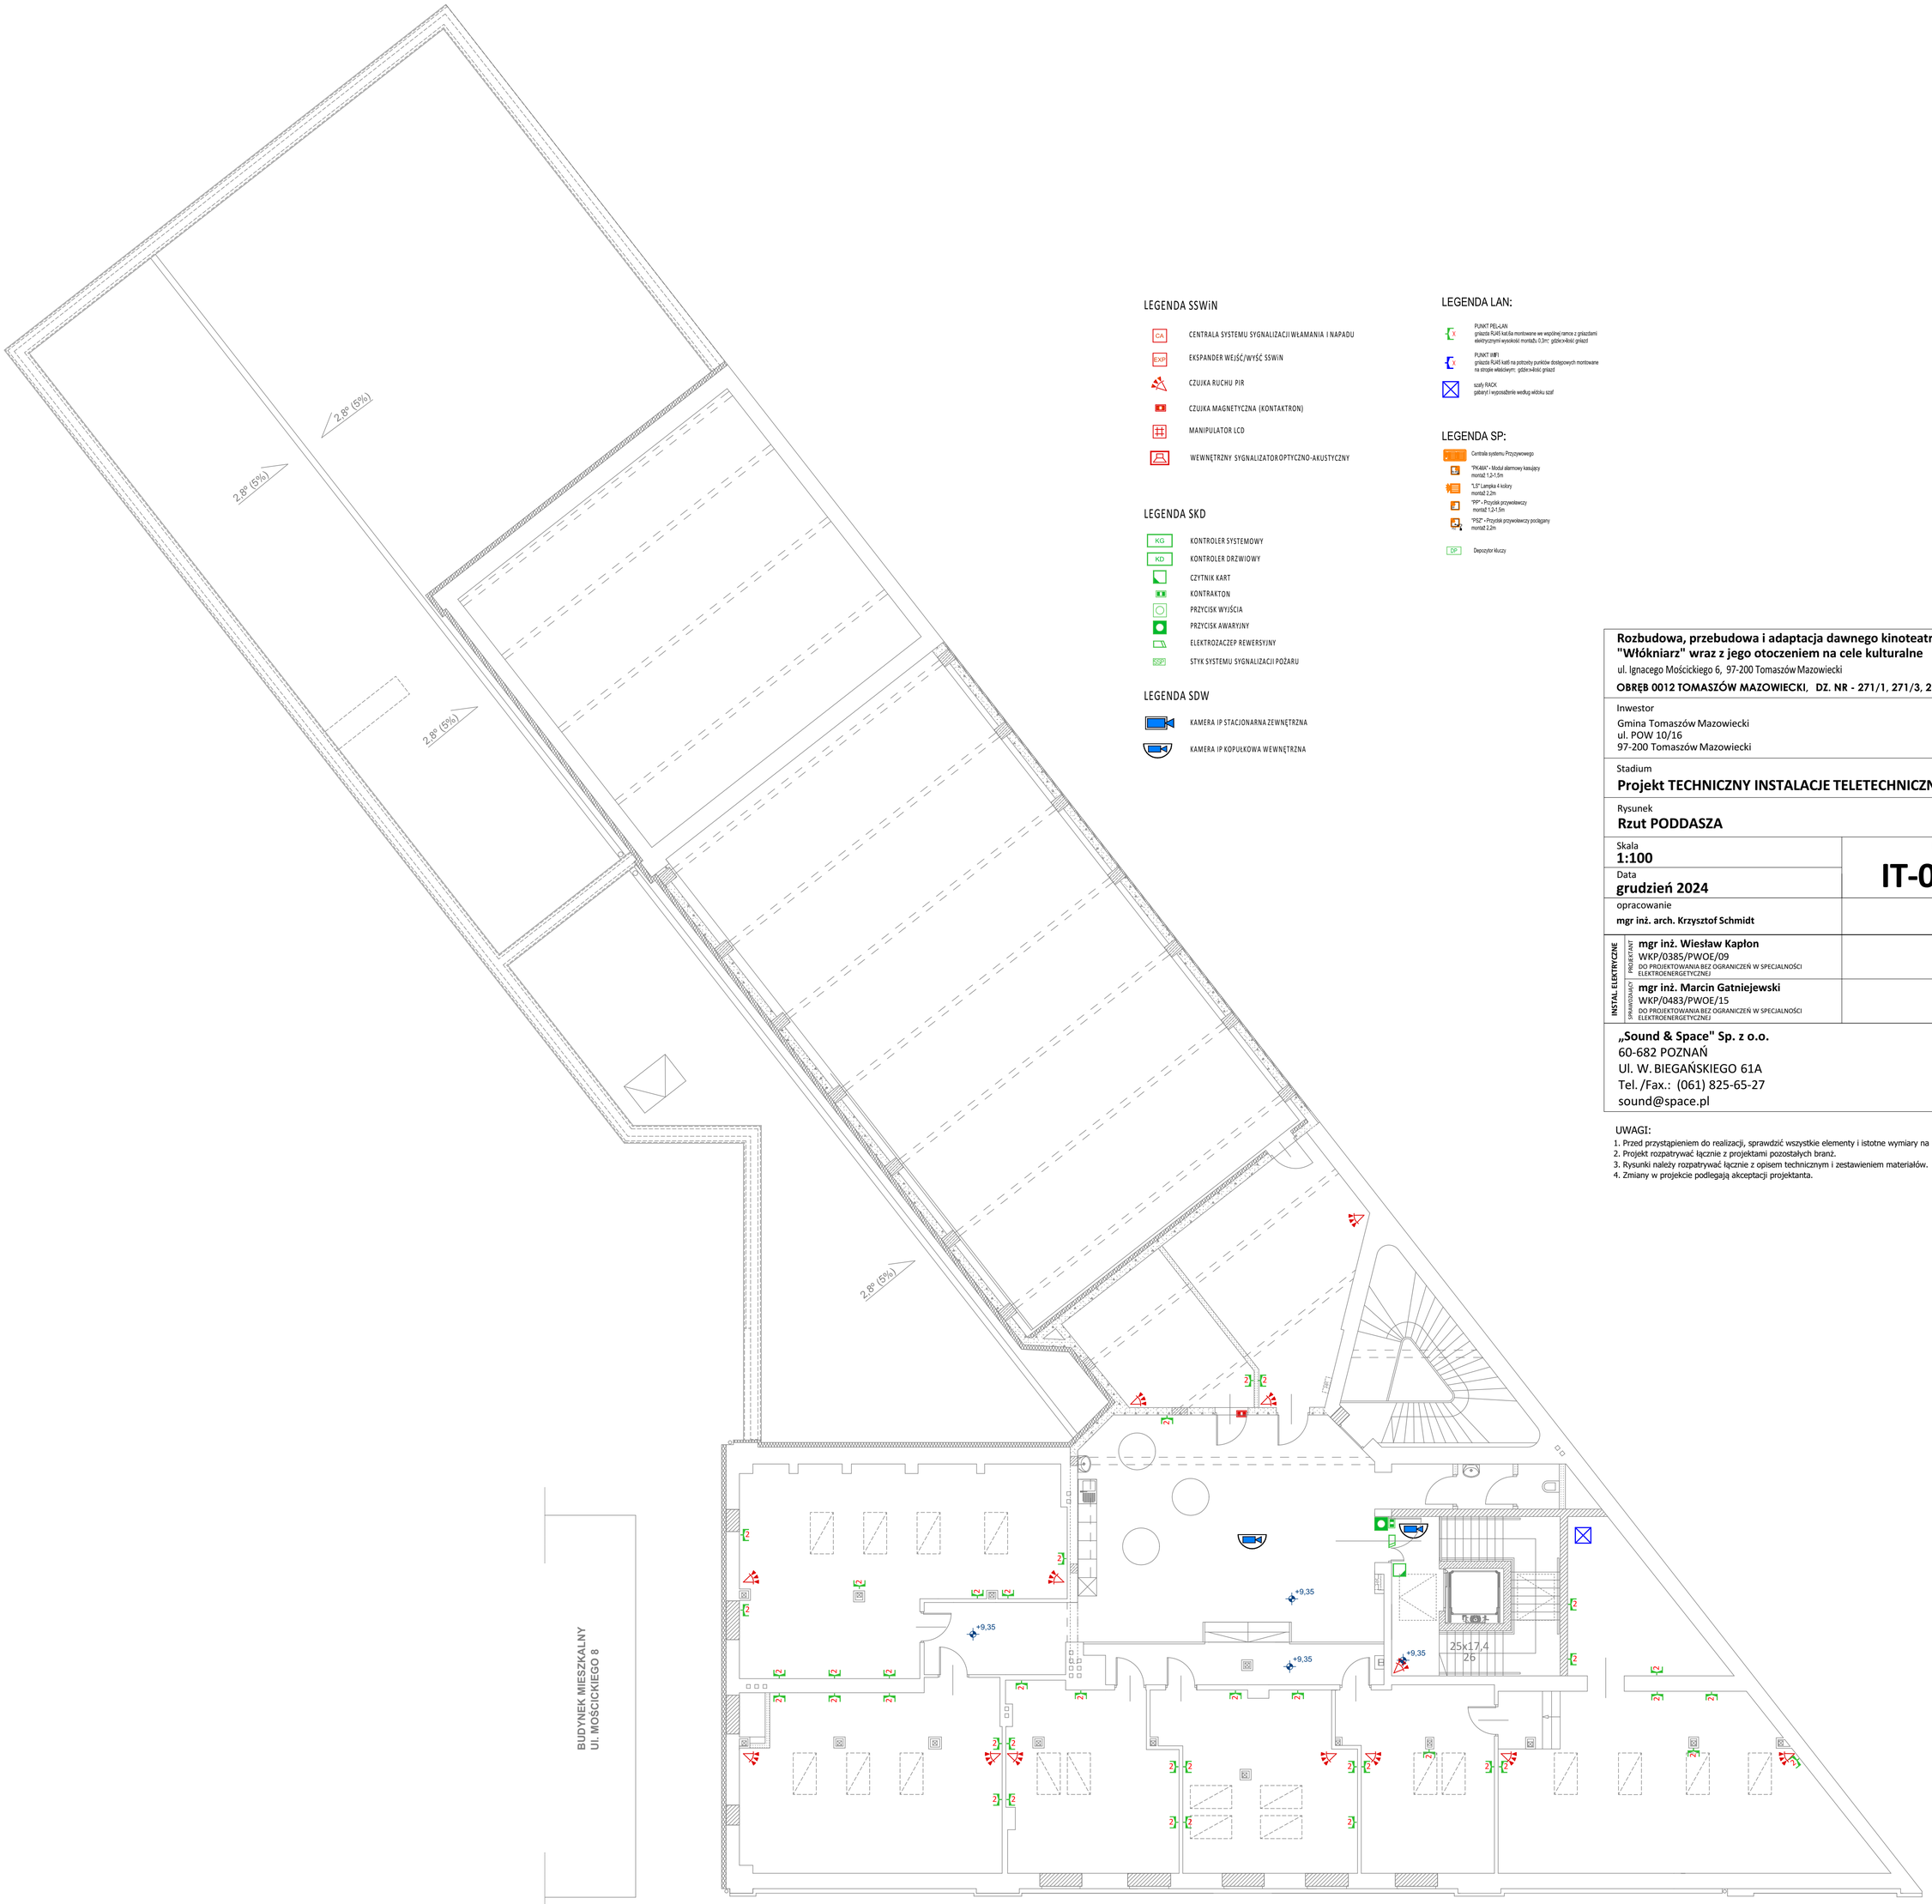

LEGENDA SSWiN

- CA — CENTRALA SYSTEMU SYGNALIZACJI WŁAMANIA I NAPADU
- EXP — EKSPANDER WEJŚĆ/WYŚĆ SSWiN
- CZUJKA RUCHU PIR
- CZUJKA MAGNETYCZNA (KONTAKTRON)
- MANIPULATOR LCD
- WEWNĘTRZNY SYGNALIZATOR OPTYCZNO-AKUSTYCZNY

LEGENDA SKD

- KG — KONTROLER SYSTEMOWY
- KD — KONTROLER DRZWIOWY
- CZYTNIK KART
- KONTRAKTON
- PRZYCISK WYJŚCIA
- PRZYCISK AWARYJNY
- ELEKTROZACZEP REWERSYJNY
- SSP — STYK SYSTEMU SYGNALIZACJI POŻARU

LEGENDA SDW

- KAMERA IP STACJONARNA ZEWNĘTRZNA
- KAMERA IP KOPUŁKOWA WEWNĘTRZNA

LEGENDA LAN:

- PUNKT PEŁ-LAN
  gniazda RJ45 kat.6a montowane we wspólnej ramce z gniazdami elektrycznymi wysokość montażu 0,3m; gdzie-ilość gniazd
- PUNKT WiFi
  gniazda RJ45 kat6 na potrzeby punktów dostępowych montowane na stropie właściwym gdzie-ilość gniazd
- szafy RACK
  gabaryt i wyposażenie według widoku szaf

LEGENDA SP:

- Centrala systemu Przywoławego
- "PK4AA" - Moduł alarmowy kasujący
  montaż 1,2-1,5m
- "LS" Lampka 4 kolory
  montaż 2,2m
- "PP" - Przycisk przywoławczy
  montaż 1,2-1,5m
- "PSZ" - Przycisk przywoławczy pociągany
  montaż 2,2m
- DP — Depozytor kluczy

Rozbudowa, przebudowa i adaptacja dawnego kinoteatru "Włókniarz" wraz z jego otoczeniem na cele kulturalne
ul. Ignacego Mościckiego 6, 97-200 Tomaszów Mazowiecki
OBRĘB 0012 TOMASZÓW MAZOWIECKI, DZ. NR - 271/1, 271/3, 272

Inwestor
Gmina Tomaszów Mazowiecki
ul. POW 10/16
97-200 Tomaszów Mazowiecki

Stadium
Projekt TECHNICZNY INSTALACJE TELETECHNICZNE

Rysunek
Rzut PODDASZA

Skala
1:100

Nr rys.
IT-03

Data
grudzień 2024

opracowanie
mgr inż. arch. Krzysztof Schmidt

INSTAL. ELEKTRYCZNE
PROJEKTANT
mgr inż. Wiesław Kapłon
WKP/0385/PWOE/09
DO PROJEKTOWANIA BEZ OGRANICZEŃ W SPECJALNOŚCI ELEKTROENERGETYCZNEJ
Podpis

SPRAWDZAJĄCY
mgr inż. Marcin Gatniejewski
WKP/0483/PWOE/15
DO PROJEKTOWANIA BEZ OGRANICZEŃ W SPECJALNOŚCI ELEKTROENERGETYCZNEJ
Podpis

„Sound & Space" Sp. z o.o.
60-682 POZNAŃ
Ul. W. BIEGAŃSKIEGO 61A
Tel. /Fax.: (061) 825-65-27
sound@space.pl

UWAGI:
1. Przed przystąpieniem do realizacji, sprawdzić wszystkie elementy i istotne wymiary na budowie.
2. Projekt rozpatrywać łącznie z projektami pozostałych branż.
3. Rysunki należy rozpatrywać łącznie z opisem technicznym i zestawieniem materiałów.
4. Zmiany w projekcie podlegają akceptacji projektanta.