


Łańcuch do Zarządzenia Nr 254/10:
Prezydenta Miasta Tomaszowa Maz
z dnia 03 listopada 2009 roku

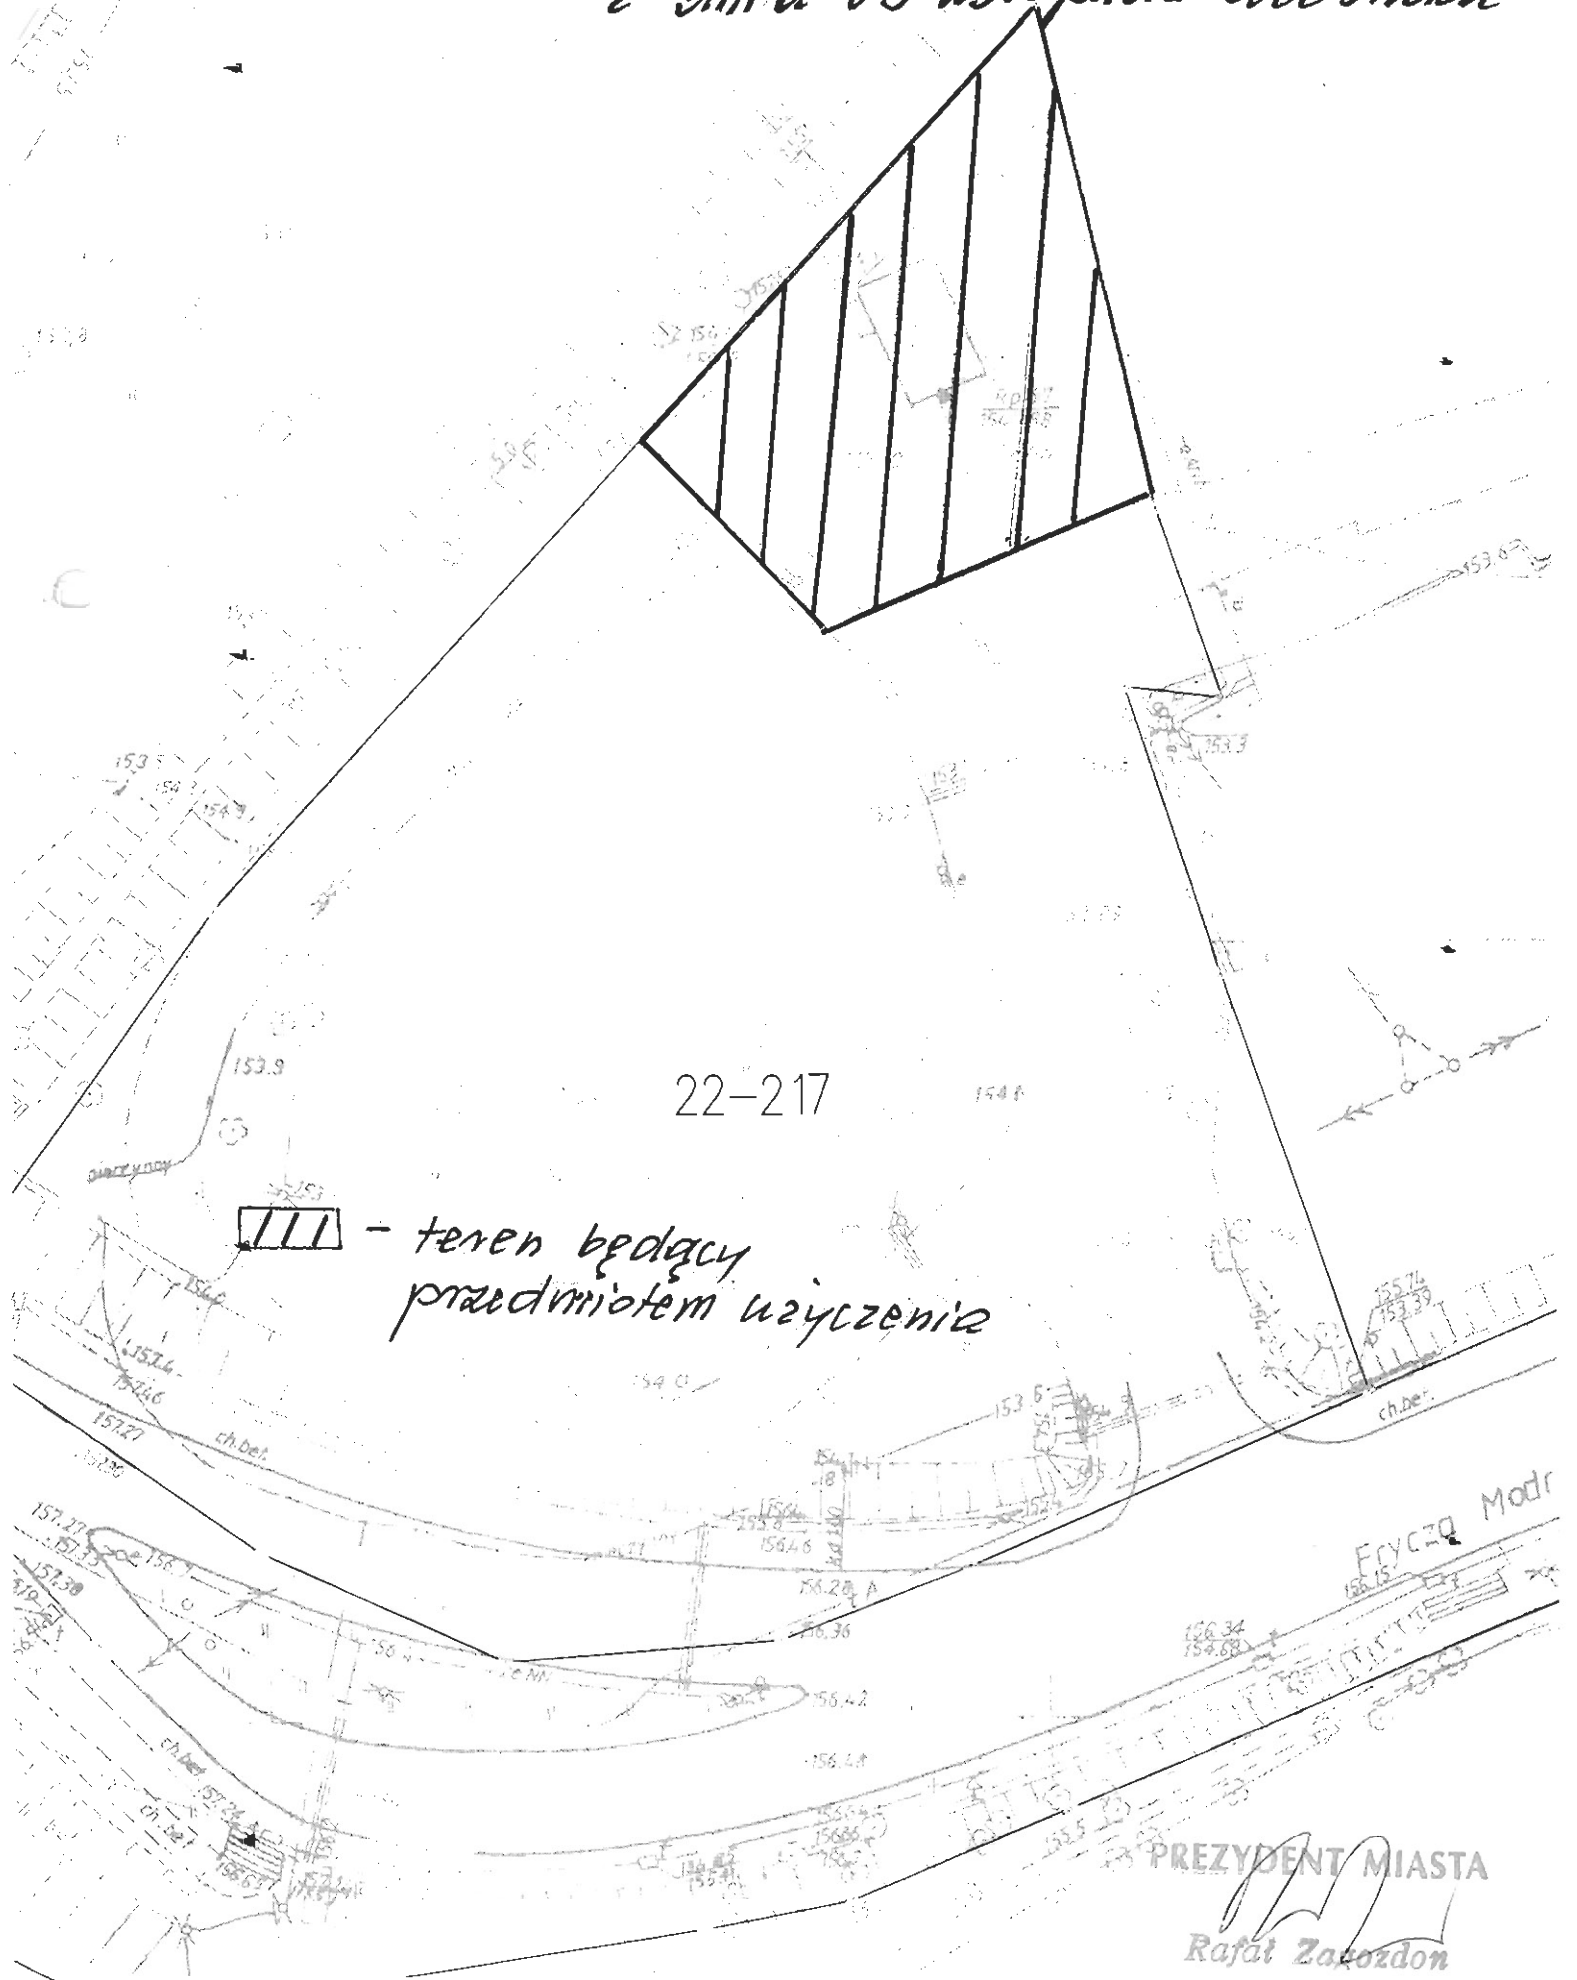

22-217

III - teren będący przedmiotem użyczenia

PREZYDENT MIASTA
Rafal Zarozdon