

**UCHWAŁA NR XLI/377/ 09
RADY MIEJSKIEJ TOMASZOWA MAZOWIECKIEGO**

z dnia 27 maja 2009 r.

w sprawie stwierdzenia zgodności miejscowego planu zagospodarowania przestrzennego terenu położonego w rejonie ul. N. Barlickiego w Tomaszowie Mazowieckim ze studium uwarunkowań i kierunków zagospodarowania przestrzennego Miasta Tomaszowa Mazowieckiego

Na podstawie art. 18 ust. 2 pkt 5 ustawy z dnia 8 marca 1990 r. o samorządzie gminnym (t.j. Dz. U. z 2001 r. Nr 142, poz. 1591, z 2002 r. Nr 23, poz. 220, Nr 62, poz. 558, Nr 113, poz. 984, Nr 153, poz. 1271, Nr 214, poz. 1806, z 2003 r. Nr 80, poz. 717, Nr 162, poz. 1568, z 2004 r. Nr 102, poz. 1055, Nr 116, poz. 1203, z 2005 r. Nr 172, poz. 1441, Nr 175, poz. 1457, z 2006 r. Nr 17, poz. 128, Nr 181, poz. 1337, z 2007 r. Nr 48, poz. 327, Nr 138, poz. 974 i Nr 173, poz. 1218 oraz z 2008 r. Nr 180, poz. 1111 i Nr 223, poz. 1458, z 2009 r. Nr 52, poz. 420), zgodnie z art. 20 ust. 1 ustawy z dnia 27 marca 2003 r. o planowaniu i zagospodarowaniu przestrzennym (Dz. U. z 2003 r. Nr 80, poz. 717; z 2004 r.: Nr 6, poz. 41, Nr 141, poz.1492; z 2005 r.: Nr 113, poz. 954, Nr 130, poz. 1087; z 2006 r.: Nr 45, poz. 319, Nr 225, poz. 1635; z 2007 r. Nr 127, poz. 880; z 2008 r. Nr 123, poz. 803 Nr 199, poz. 1227, Nr 201, poz. 1237 i Nr 220, poz. 1413), Rada Miejska Tomaszowa Mazowieckiego uchwala, co następuje:

§ 1. Stwierdza się zgodność projektu miejscowego planu zagospodarowania przestrzennego terenu położonego w rejonie ul. N. Barlickiego w Tomaszowie Mazowieckim ze Studium uwarunkowań i kierunków zagospodarowania przestrzennego Miasta Tomaszowa Mazowieckiego zatwierdzonym Uchwałą Nr III/35/2002 Rady Miejskiej Tomaszowa Mazowieckiego z dnia 30 grudnia 2002 r., zmienionego uchwałą Nr XLV/412/05 Rady Miejskiej Tomaszowa Mazowieckiego z dnia 5 października 2005 r., uchwałą Nr LX/502/06 Rady Miejskiej Tomaszowa Mazowieckiego z dnia 1 sierpnia 2006 r. oraz Uchwałą Nr XLI/376/09 Rady Miejskiej Tomaszowa Mazowieckiego z dnia 27 maja 2009 r.

§ 2. Załącznikiem do uchwały jest wyrys ze Studium uwarunkowań i kierunków zagospodarowania przestrzennego zawierający oznaczenie obszaru objętego planem miejscowym.

§ 3. Wykonanie uchwały powierza się Prezydentowi Miasta Tomaszów Mazowiecki.

§ 4. Uchwała wchodzi w życie z dniem podjęcia.

Przewodniczący Rady Miejskiej
Tomaszów Maz.
Zenon Adam Łaski


ARCHITEKT MIASTA

Anna Fułta
mgr inż. arch. Anna Fułta

ZAŁĄCZNIK
DO UCHWAŁY NR XLI/377/09
RADY MIEJSKIEJ TOMASZOWA MAZOWIECKIEGO

z dnia 27 maja 2009 r.

w sprawie stwierdzenia zgodności miejscowego planu zagospodarowania przestrzennego terenu położonego w rejonie ul. N. Barlickiego w Tomaszowie MAZOWIECKIM ze studium uwarunkowań i kierunków zagospodarowania przestrzennego Miasta Tomaszowa Mazowieckiego

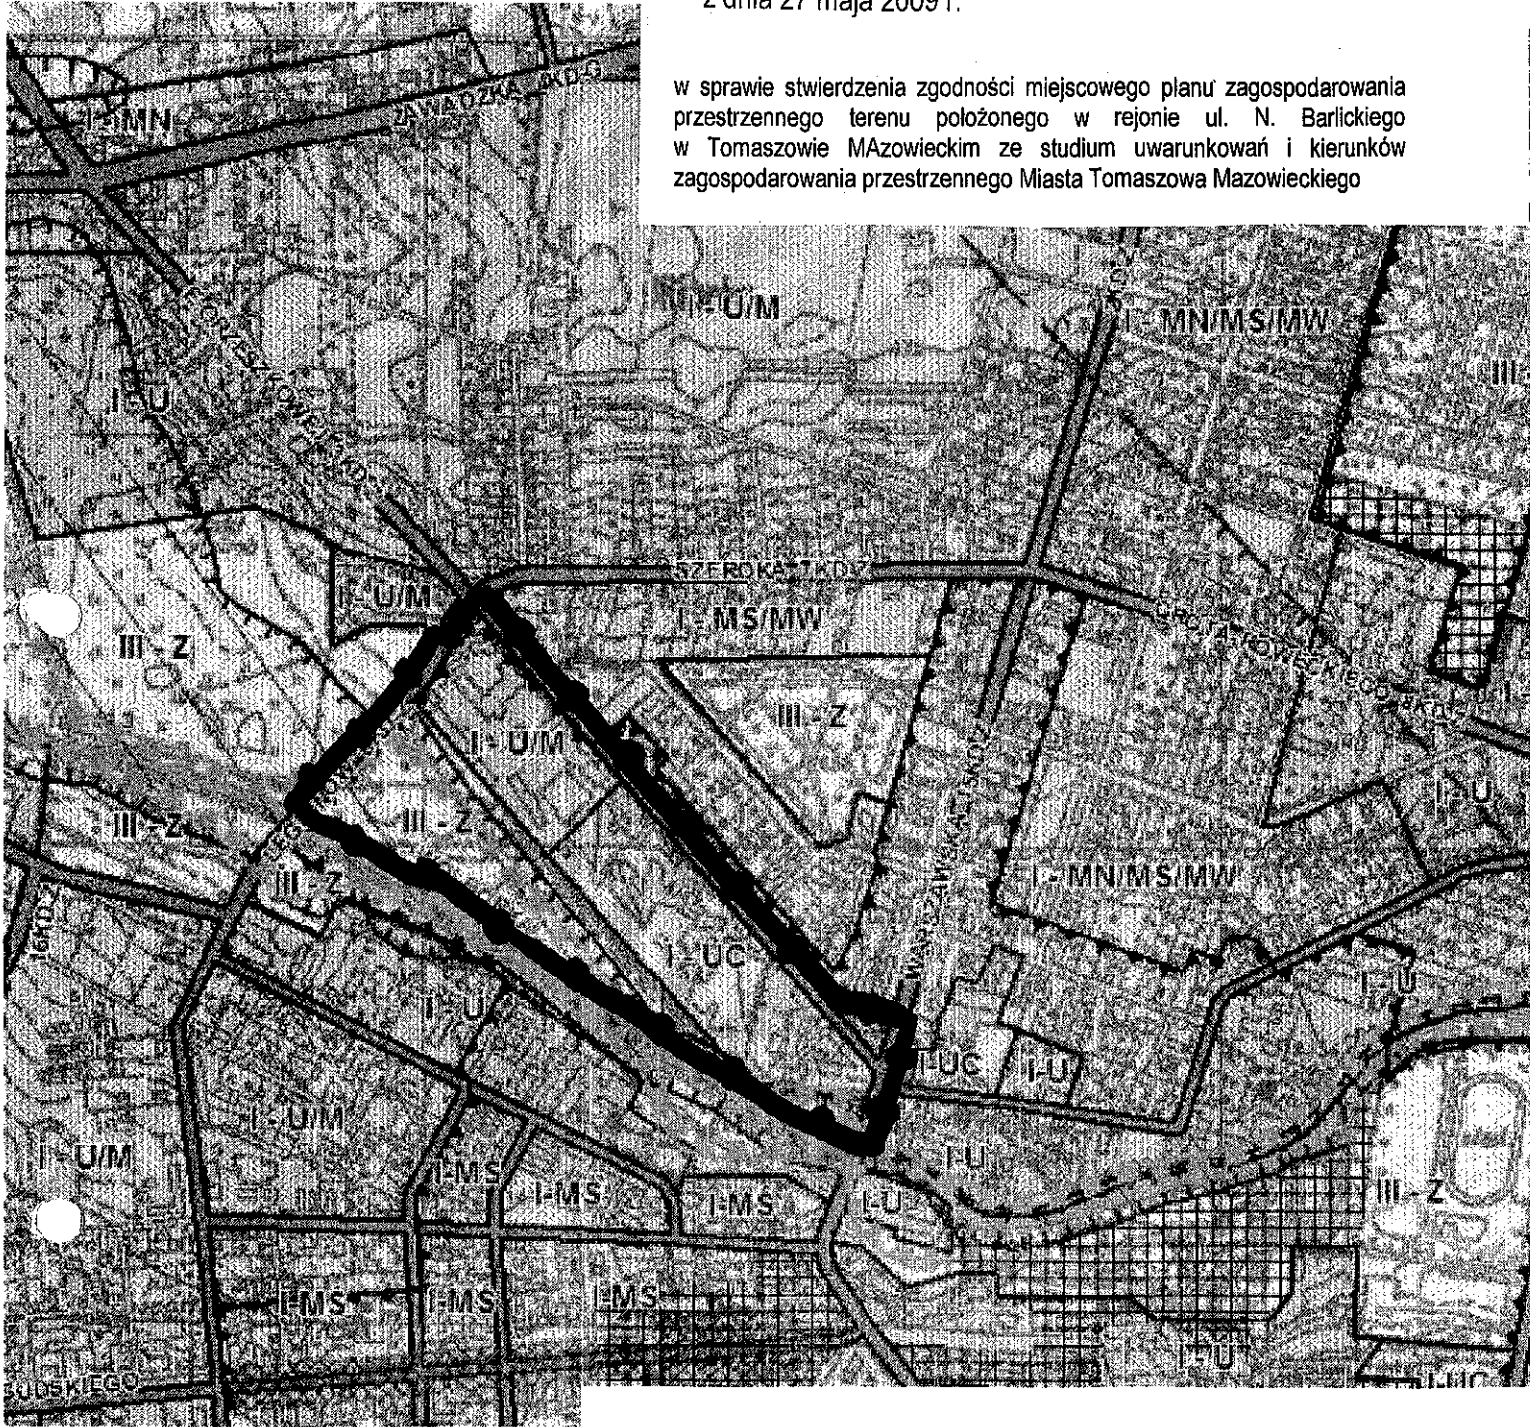

Przewodniczący Rady Miejskiej
Tomaszowa Maz.

Zerwan Adam Łaski

ARCHITEKT MIASTA

Anna Fultz
mgr inż. arch. Anna Fultz

OZNACZENIA



Granica terenu objętego miejscowym planem zagospodarowania przestrzennego

I-U/M

Strefa mieszkaniowo-usługowa;
Teren zabudowy mieszkaniowej i usług

I-UC

Strefa mieszkaniowo-usługowa;
Teren rozmieszczenia obiektów handlowych
o powierzchni sprzedaży powyżej 2000m²

III-Z

Strefa przyrodniczo-ekologiczna;
Zieleń urządzona