

Tomaszów Maz. 2012.01.10

**Jednostki Wykonawstwa
Geodezyjnego**

KWG.6811.1.2012

Gmina Miasto Tomaszów Mazowiecki zleci wykonanie :

- 1/- aktualizacji ewidencji gruntów i kartoteki budynków dla działki położonej w Tomaszowie Mazowieckim przy ulicy Tkackiej nr 8-10, oznaczonej numerem 262, w obr.9, związanych z rozbiórką budynków oznaczonych numerami 553 , 1620 i 1197 oraz częściową rozbiórką budynku numer 1196,*
- 2/- podziału wyżej opisanej działki,, zgodnie z mapą stanowiącą załącznik do niniejszego pisma,*
- 3/- zamierzenie utwardzonego terenu znajdującego się na przedmiotowej działce przeznaczonego na miejsca postojowe.*

Pismo zawierające cenę i termin wykonania usługi(łączna kwota za wyżej opisane zadania)prosimy składać w Urzędzie Miasta – Kancelaria / parter / z dopiskiem „Tkacka 8-10” w terenie do 20 stycznia 2012 roku włącznie.

Przy wyłonieniu dostawcy usługi przyjęte zostaną następujące kryteria oceny ofert : cena – w 90% , termin realizacji – w 10 % .

Z osobą , która zaoferuje najkorzystniejsze warunki zawarta zostanie umowa. Niedotrzymanie warunków umowy , a w szczególności terminu wykonania spowoduje naliczenie odsetek ustawowych w wysokości 1% wartości / netto/ przedmiotu umowy za każdy dzień zwłoki .

Wszelkich informacji udziela Wydział Gospodarki Nieruchomościami II piętro , pokój nr 41 A tel. 44 724-23-11 wew. 245

**Łup. PREZYDENTA MIASTA
NACZELNIK WYDZIAŁU
Gospodarki Nieruchomościami**
mgr inż. Lucyna Pietrzyk

Ziel Gospodarki Nieruchomościami

9-1462

up. **PREZYDENTA MIASTA**
NACZELNIK WYDZIAŁU
Gospodarki Nieruchomościami
mgr inż. Lucyna Pietrzyk

URZĄD MIASTA


97-200 Tomaszów Maz.

ul. POW 10/16

Główny Urząd Miar

Skala 1:500

Projekt podziału działki położonej przy ul. TRACKIEJ Nr. 8/10, oznaczonej numerem 262, w obr. 9

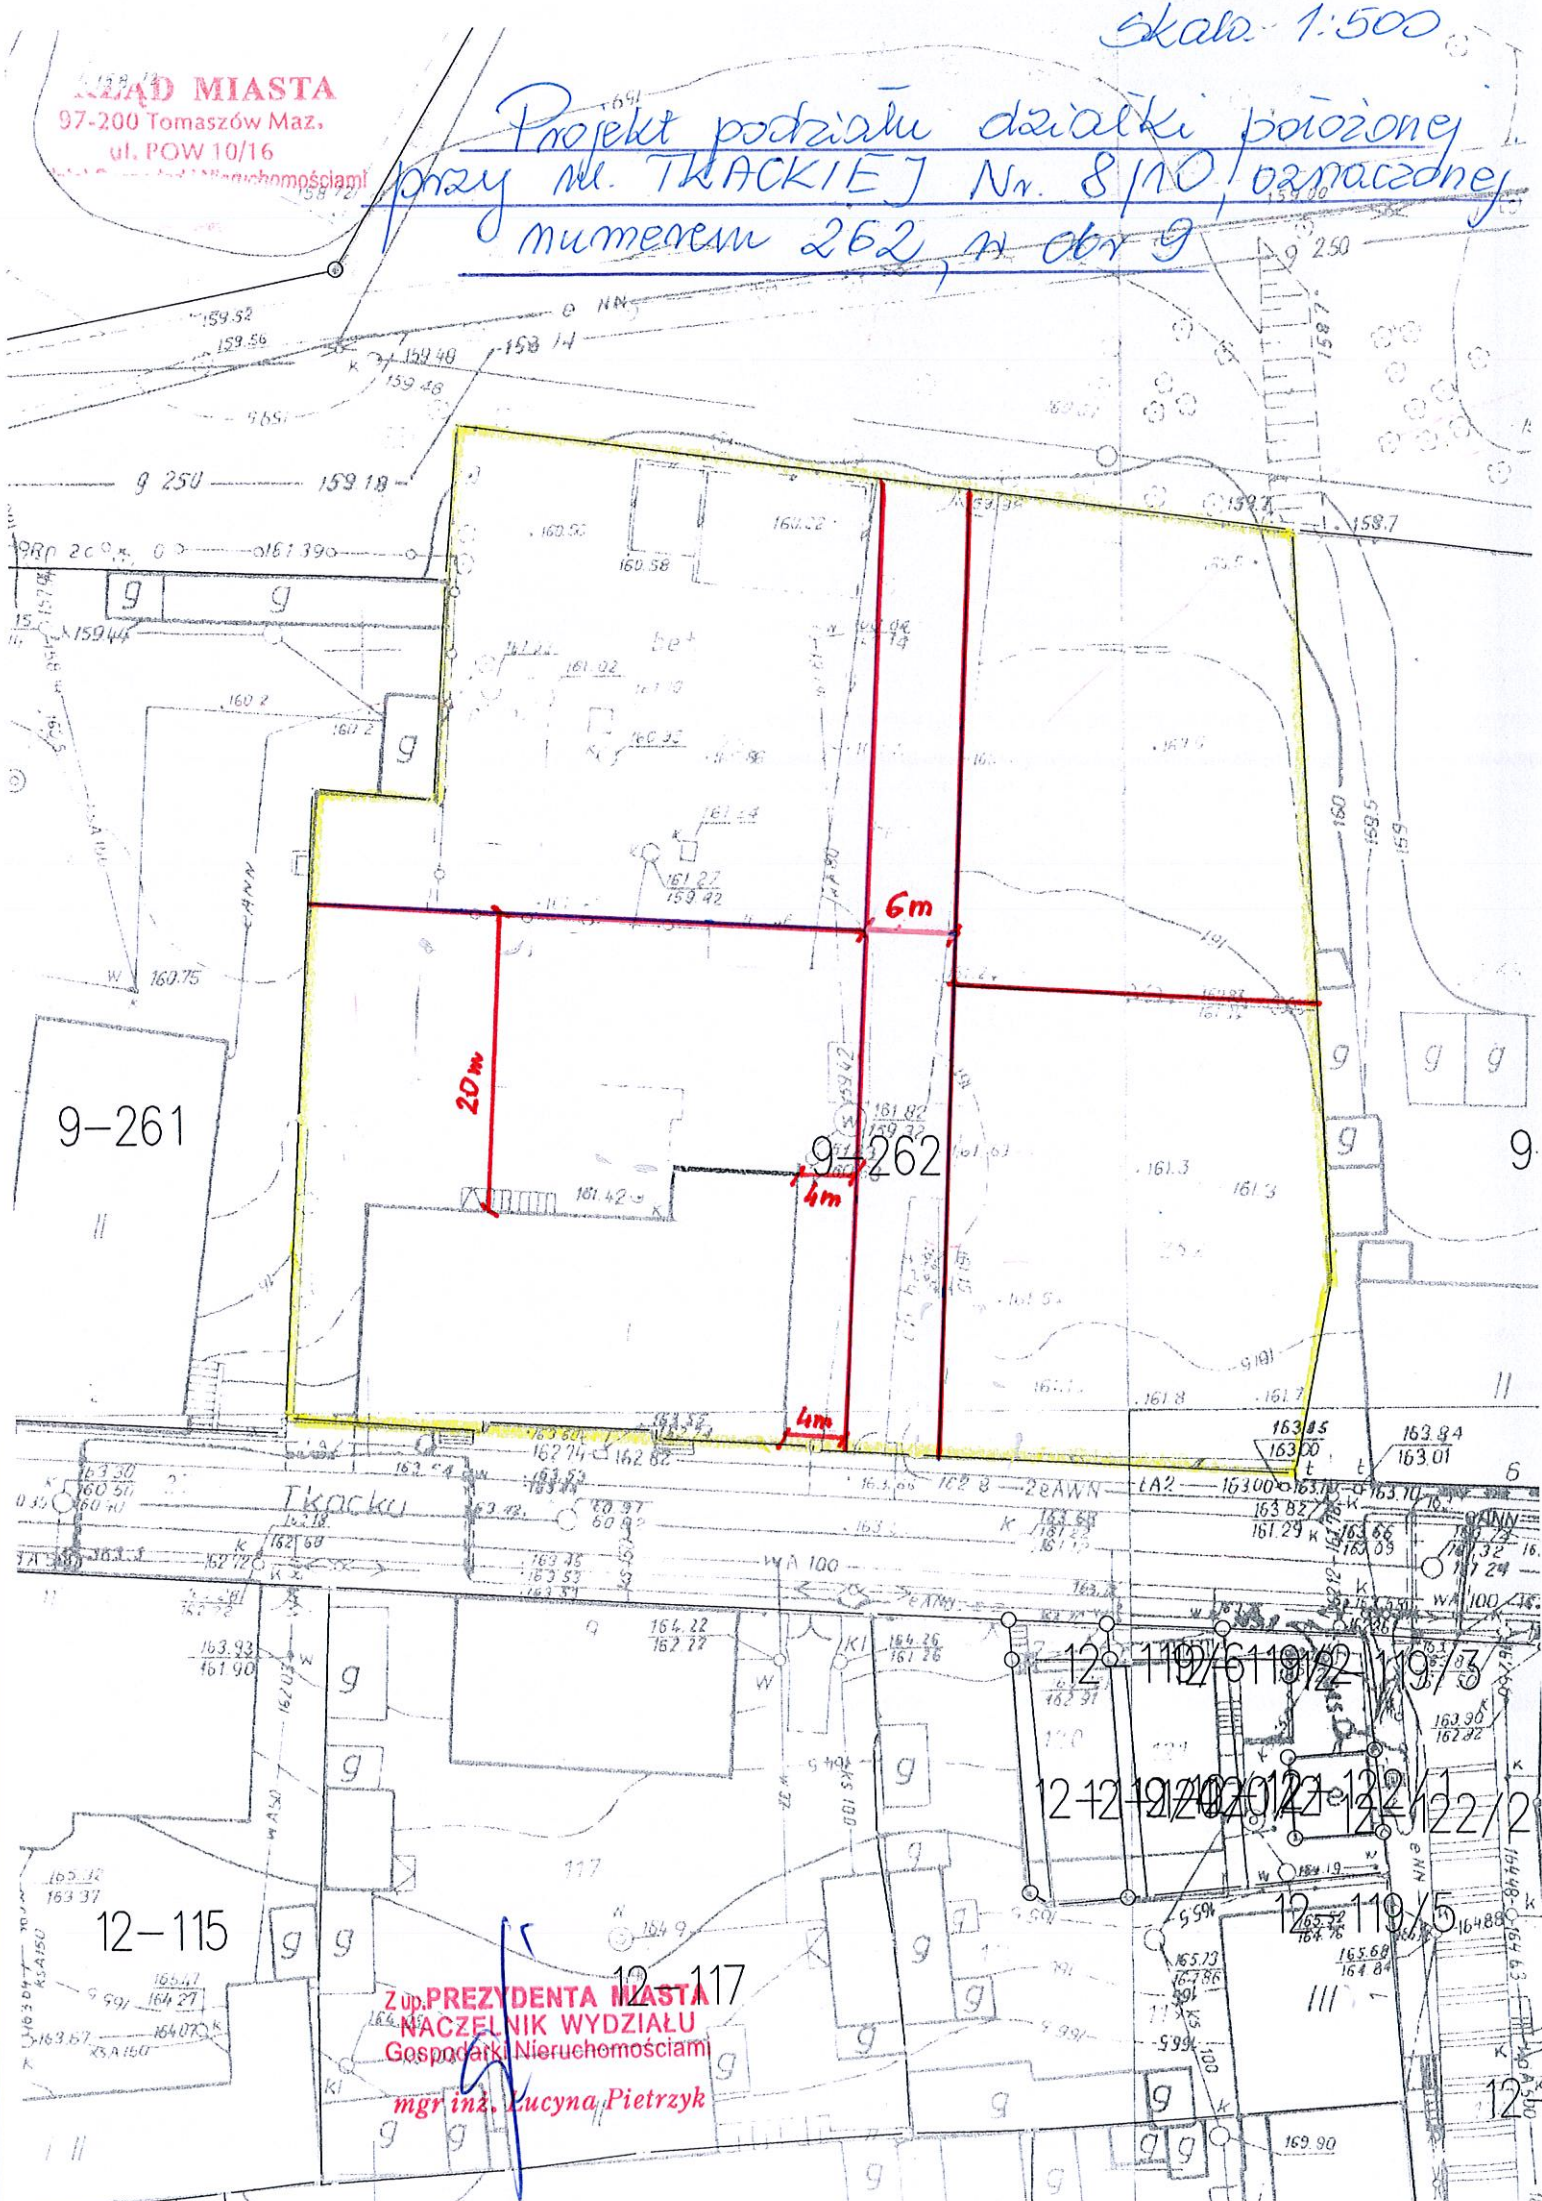

Z up. PREZYDENTA MIASTA
NACZELNIK WYDZIAŁU
Gospodarki Nieruchomościami
mgr inż. Lucyna Pietrzyk