

**ZARZĄDZENIE** Nr *127/2008*  
**PREZYDENTA MIASTA TOMASZOWA MAZOWIECKIEGO**  
z dnia *26 maja 2008 roku*

**w sprawie najmu lokalu użytkowego o pow. 122,96 m<sup>2</sup> położonego  
w Tomaszowie Maz. przy ul. Sosnowej 62/86.**

Na podstawie art.30 ust.2 pkt 3 ustawy z dnia 8 marca 1990 r. o samorządzie gminnym (t.j. Dz. U. z 2001 r. Nr 142 poz.1591; z 2002 r. Nr 23 poz.220, Nr 62 poz. 558, Nr 113 poz. 984 , Nr 153 poz. 1271, Nr 214 poz. 1806; z 2003 r. Nr 80 poz.717, Nr 162 poz. 1568; z 2004 r. Nr 102 poz. 1055, Nr 116 poz. 1203, Nr 167 poz.1759 z 2005 r. Nr 172 poz. 1441, Nr 175 poz. 1457; z 2006 r. Nr 17 poz. 128, Nr 181 poz. 1337 , z 2007 r. Nr 48 poz. 327, Nr 138 poz. 974 , Nr 173 poz. 1218 ) oraz art.13 ust 1 art..35 ust.1 i 2 ustawy z dnia 21 sierpnia 1997 r. o gospodarce nieruchomościami (t.j. Dz. U. z 2004 r. Nr 261 poz. 2603, Nr 281 poz. 2782; z 2005 r. Nr 130 poz. 1087, Nr 169 poz. 1420, Nr 175 poz. 1459; z 2006 r. Nr 104 poz. 708, Nr 220 poz.1600, Nr 220 poz. 1601; z 2007 r. Nr 69 poz.468, Nr 173 poz.1218 ), Prezydent Miasta Tomaszowa Mazowieckiego zarządza, co następuje :

§ 1. Przeznaczam do oddania w najem w trybie bezprzetargowym na rzecz Stowarzyszenia Pomocy „Arka Noego” Oddział w Tomaszowie Maz. lokal użytkowy o pow. 122,96 m<sup>2</sup> położony w budynku zlokalizowanym na działce oznaczonej numerem 485/2 w obr. 7 położonej w Tomaszowie Mazowieckim przy ul Sosnowej nr 62/68, księga wieczysta KW 30173 z przeznaczeniem na prowadzenie działalności określonej w Statucie Stowarzyszenia.

2. Nieruchomość przeznaczona do oddania w najem opisana jest na załączniku graficznym nr 1.

§ 2. 1.Najem , o którym mowa w § 1 następuje na okres trzech lat.

2. Czynsz roczny za najem przedmiotowego lokalu ustalą w wysokości 25,00 zł. brutto.

3. Wykaz nieruchomości przeznaczony do oddania w najem podlega wywieszeniu na tablicy ogłoszeń Urzędu Miasta w Tomaszowie Mazowieckim na okres 21 dni tj. od dnia *29 maja* ..... 2008 roku do dnia *18 czerwca* ..... 2008 roku, a ponadto informację o wywieszeniu wykazu podaje się do publicznej wiadomości w prasie lokalnej, a także na stronach internetowych Urzędu Miasta.

§ 3. Wykonanie zarządzenia powierzam Zastępcy Prezydenta Miasta Tomaszowa Mazowieckiego.

§ 4. Zarządzenie wchodzi w życie z dniem podjęcia .

Z-ca Naczelnika  
Wydziału Rozwoju Przestrzennego  
i Gospodarki Nieruchomościami

*mgr inż. Lucyna Pietrzyk*

PREZYDENT MIASTA

*Rafał Zagorczak*

RADCA PRAWNY

*Paweł Chodźki*  
Nr rej. A-239 ...ca Prezydenta Miasta

*Waldemar Wędrowski*

Załącznik do Zarządzenia Nr *127/2008*  
Prezydenta Miasta Tomaszowa Mazowieckiego  
z dnia *26 maja 2008 roku*




## WYKAZ NIERUCHOMOŚCI

przeznaczonych do oddania w najem w trybie bezprzetargowym na rzecz Stowarzyszenia Pomocy „Arka Noego” Oddział w Tomaszowie Maz

1. adres działki - Tomaszów Maz. ul. Sosnowa nr 62/86  
- działka nr 485/2 w obr 7  
- własność Gminy Miasto Tomaszów Maz. KW 30173
2. powierzchnia przeznaczona w najem - 122.96 m<sup>2</sup>
3. przeznaczenie w planie zagospodarowania przestrzennego miasta – brak planu
4. czynsz roczny za najem – 25,00 zł. brutto
5. okres zawarcia umowy – 3 lata
6. terminy płatności : do 31 maja i 30 września


Wykaz nieruchomości przeznaczonej do oddania w najem podlega wywieszeniu na tablicy ogłoszeń Urzędu Miasta w Tomaszowie Mazowieckim na okres 21 dni tj. od dnia *29 maja* 2008 roku do dnia *18 czerwca* 2008 roku, a ponadto informację o wywieszeniu wykazu podaje się do publicznej wiadomości w prasie lokalnej , a także na stronach internetowych Urzędu Miasta.

PREZYDENT MIASTA  
*Rafał Zagordon*

-  powierzchnia wspólna
-  powierzchnia dla Tomaszowskiego Towarzystwa Charytatywnego
-  powierzchnia dla Stowarzyszenia Pomocy "Arka Noego"

Załącznik graficzny nr 1  
 do Zarządzenia Nr 127/2008  
 Prezydenta Miasta  
 Tomaszowa Mazowieckiego  
 z dnia 26 maja 2008 roku

**RZUT PRZYZIEMI**  
**SKALA 1:100**

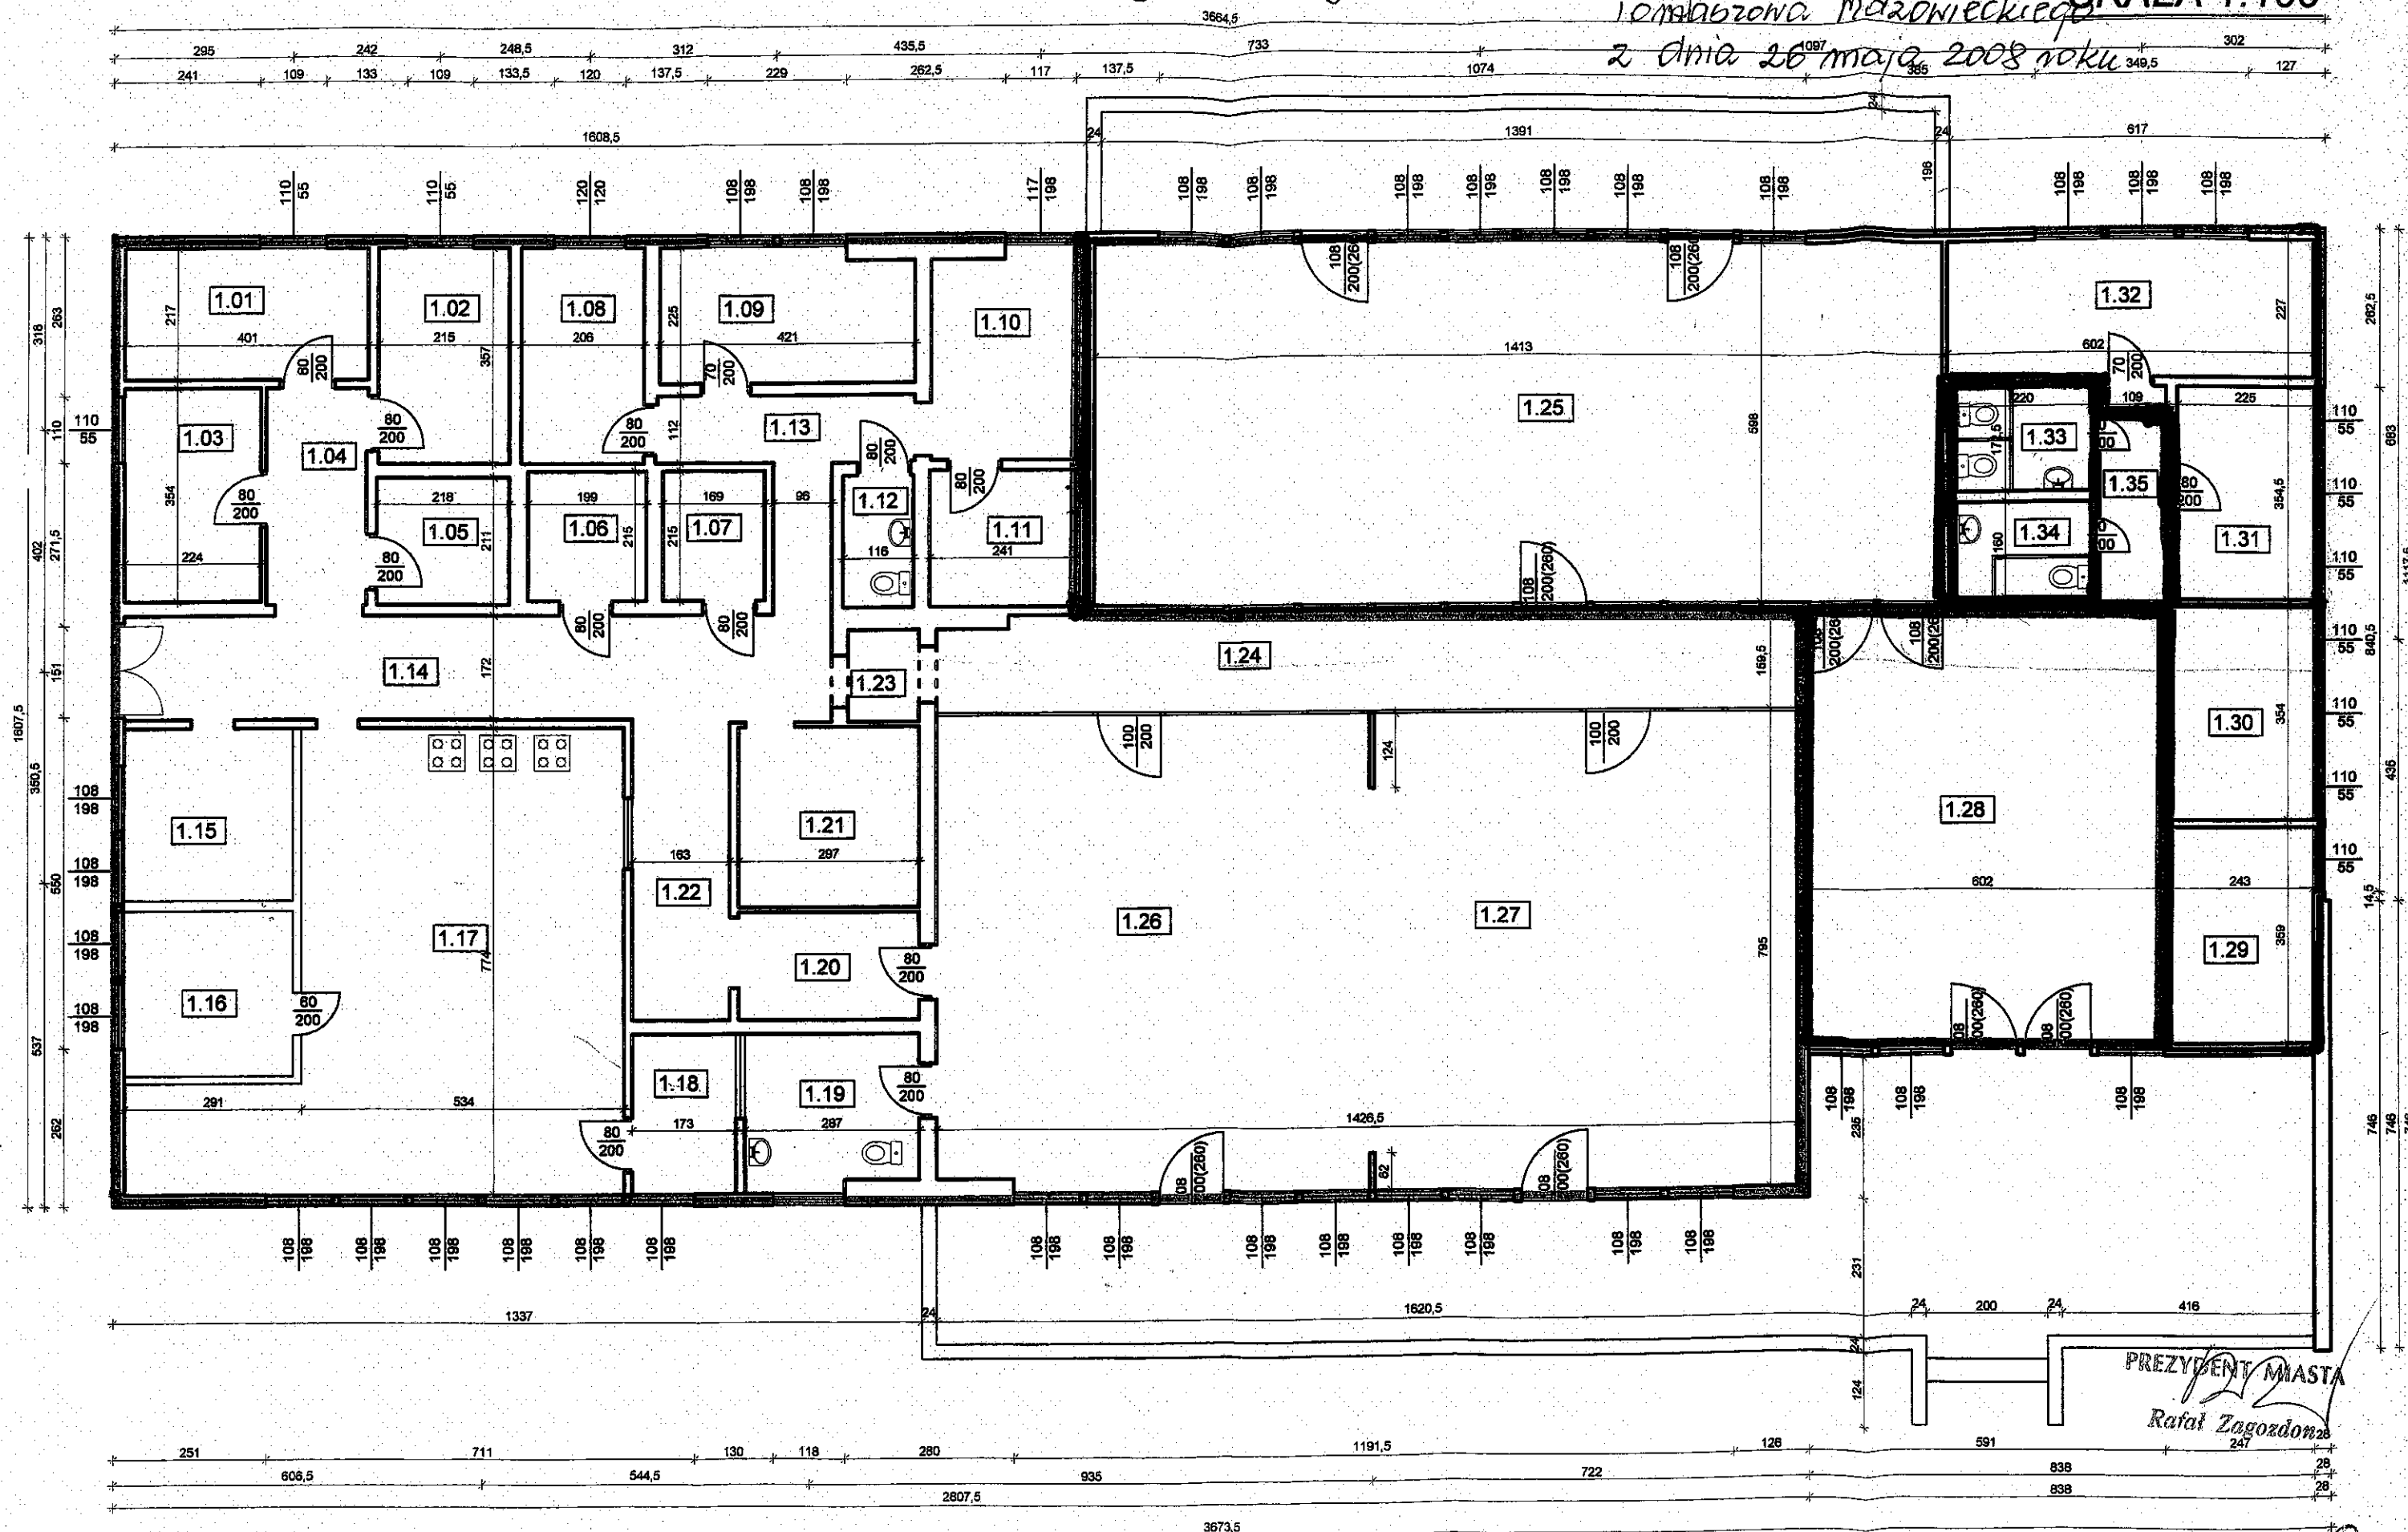

PREZYDENT MIASTA  
*Rafał Zagórz*  
 247

