

**UCHWAŁA NR XXIV/184/2008**  
**RADY MIEJSKIEJ TOMASZOWA MAZOWIECKIEGO**

z dnia 27 lutego 2008 r.

**w sprawie przystąpienia do sporządzenia miejscowego planu zagospodarowania przestrzennego miasta Tomaszowa Mazowieckiego**

Na podstawie art. 18 ust. 2 pkt. 5 ustawy z dnia 8 marca 1990 r. o samorządzie gminnym ( t.j. Dz. U. z 2001 r. Nr 142, poz. 1591; z 2002 r.: Nr 23, poz. 220, Nr 62, poz. 558, Nr 113, poz. 984, Nr 153, poz. 1271, Nr 214, poz. 1806; z 2003 r.: Nr 80, poz. 717, Nr 162, poz. 1568; z 2004 r. Nr 102, poz. 1055, Nr 116, poz. 1203; z 2005 r.: Nr 172, poz. 1441, Nr 175, poz. 1457; z 2006 r. Nr 17, poz. 128; z 2007 r.: Nr 173, poz. 1218 ) oraz art. 14 ust. 1 ustawy z dnia 27 marca 2003 r. o planowaniu i zagospodarowaniu przestrzennym ( Dz. U. z 2003 r. Nr 80, poz. 717; z 2004 r.: Nr 6, poz. 41, Nr 141, poz.1492; z 2005 r.: Nr 113, poz. 954, Nr 130, poz. 1087; z 2006 r.: Nr 45, poz. 319, Nr 225, poz. 1635; z 2007 r. Nr 127, poz. 880 ) **Rada Miejska Tomaszowa Mazowieckiego uchwala, co następuje:**

§ 1. Przystępuje się do sporządzania miejscowego planu zagospodarowania przestrzennego miasta Tomaszowa Mazowieckiego, zwanego dalej planem miejscowym.

§ 2. 1. Granice terenu objętego planem miejscowym stanowią granice administracyjne miasta.

2. Integralną częścią niniejszej uchwały jest załącznik graficzny przedstawiający granice terenu objętego planem miejscowym

§ 3. Wykonanie uchwały powierza się Prezydentowi Miasta Tomaszowa Mazowieckiego.

§ 4. Uchwała wchodzi w życie z dniem podjęcia.

Przewodniczący Rady Miejskiej  
Tomaszowa Maz.

*Zenon Adam Łaski*


ARCHITEKT MIASTA

*mer inż. arch. Dorota Plich*

**ZALĄCZNIK GRAFICZNY**

do Uchwały Nr XXIV/184/2008 Rady Miejskiej Tomaszowa Mazowieckiego z dnia 27 lutego 2008 r.  
w sprawie przystąpienia do sporządzenia miejscowego planu zagospodarowania przestrzennego  
miasta Tomaszowa Mazowieckiego

skala 1:30000

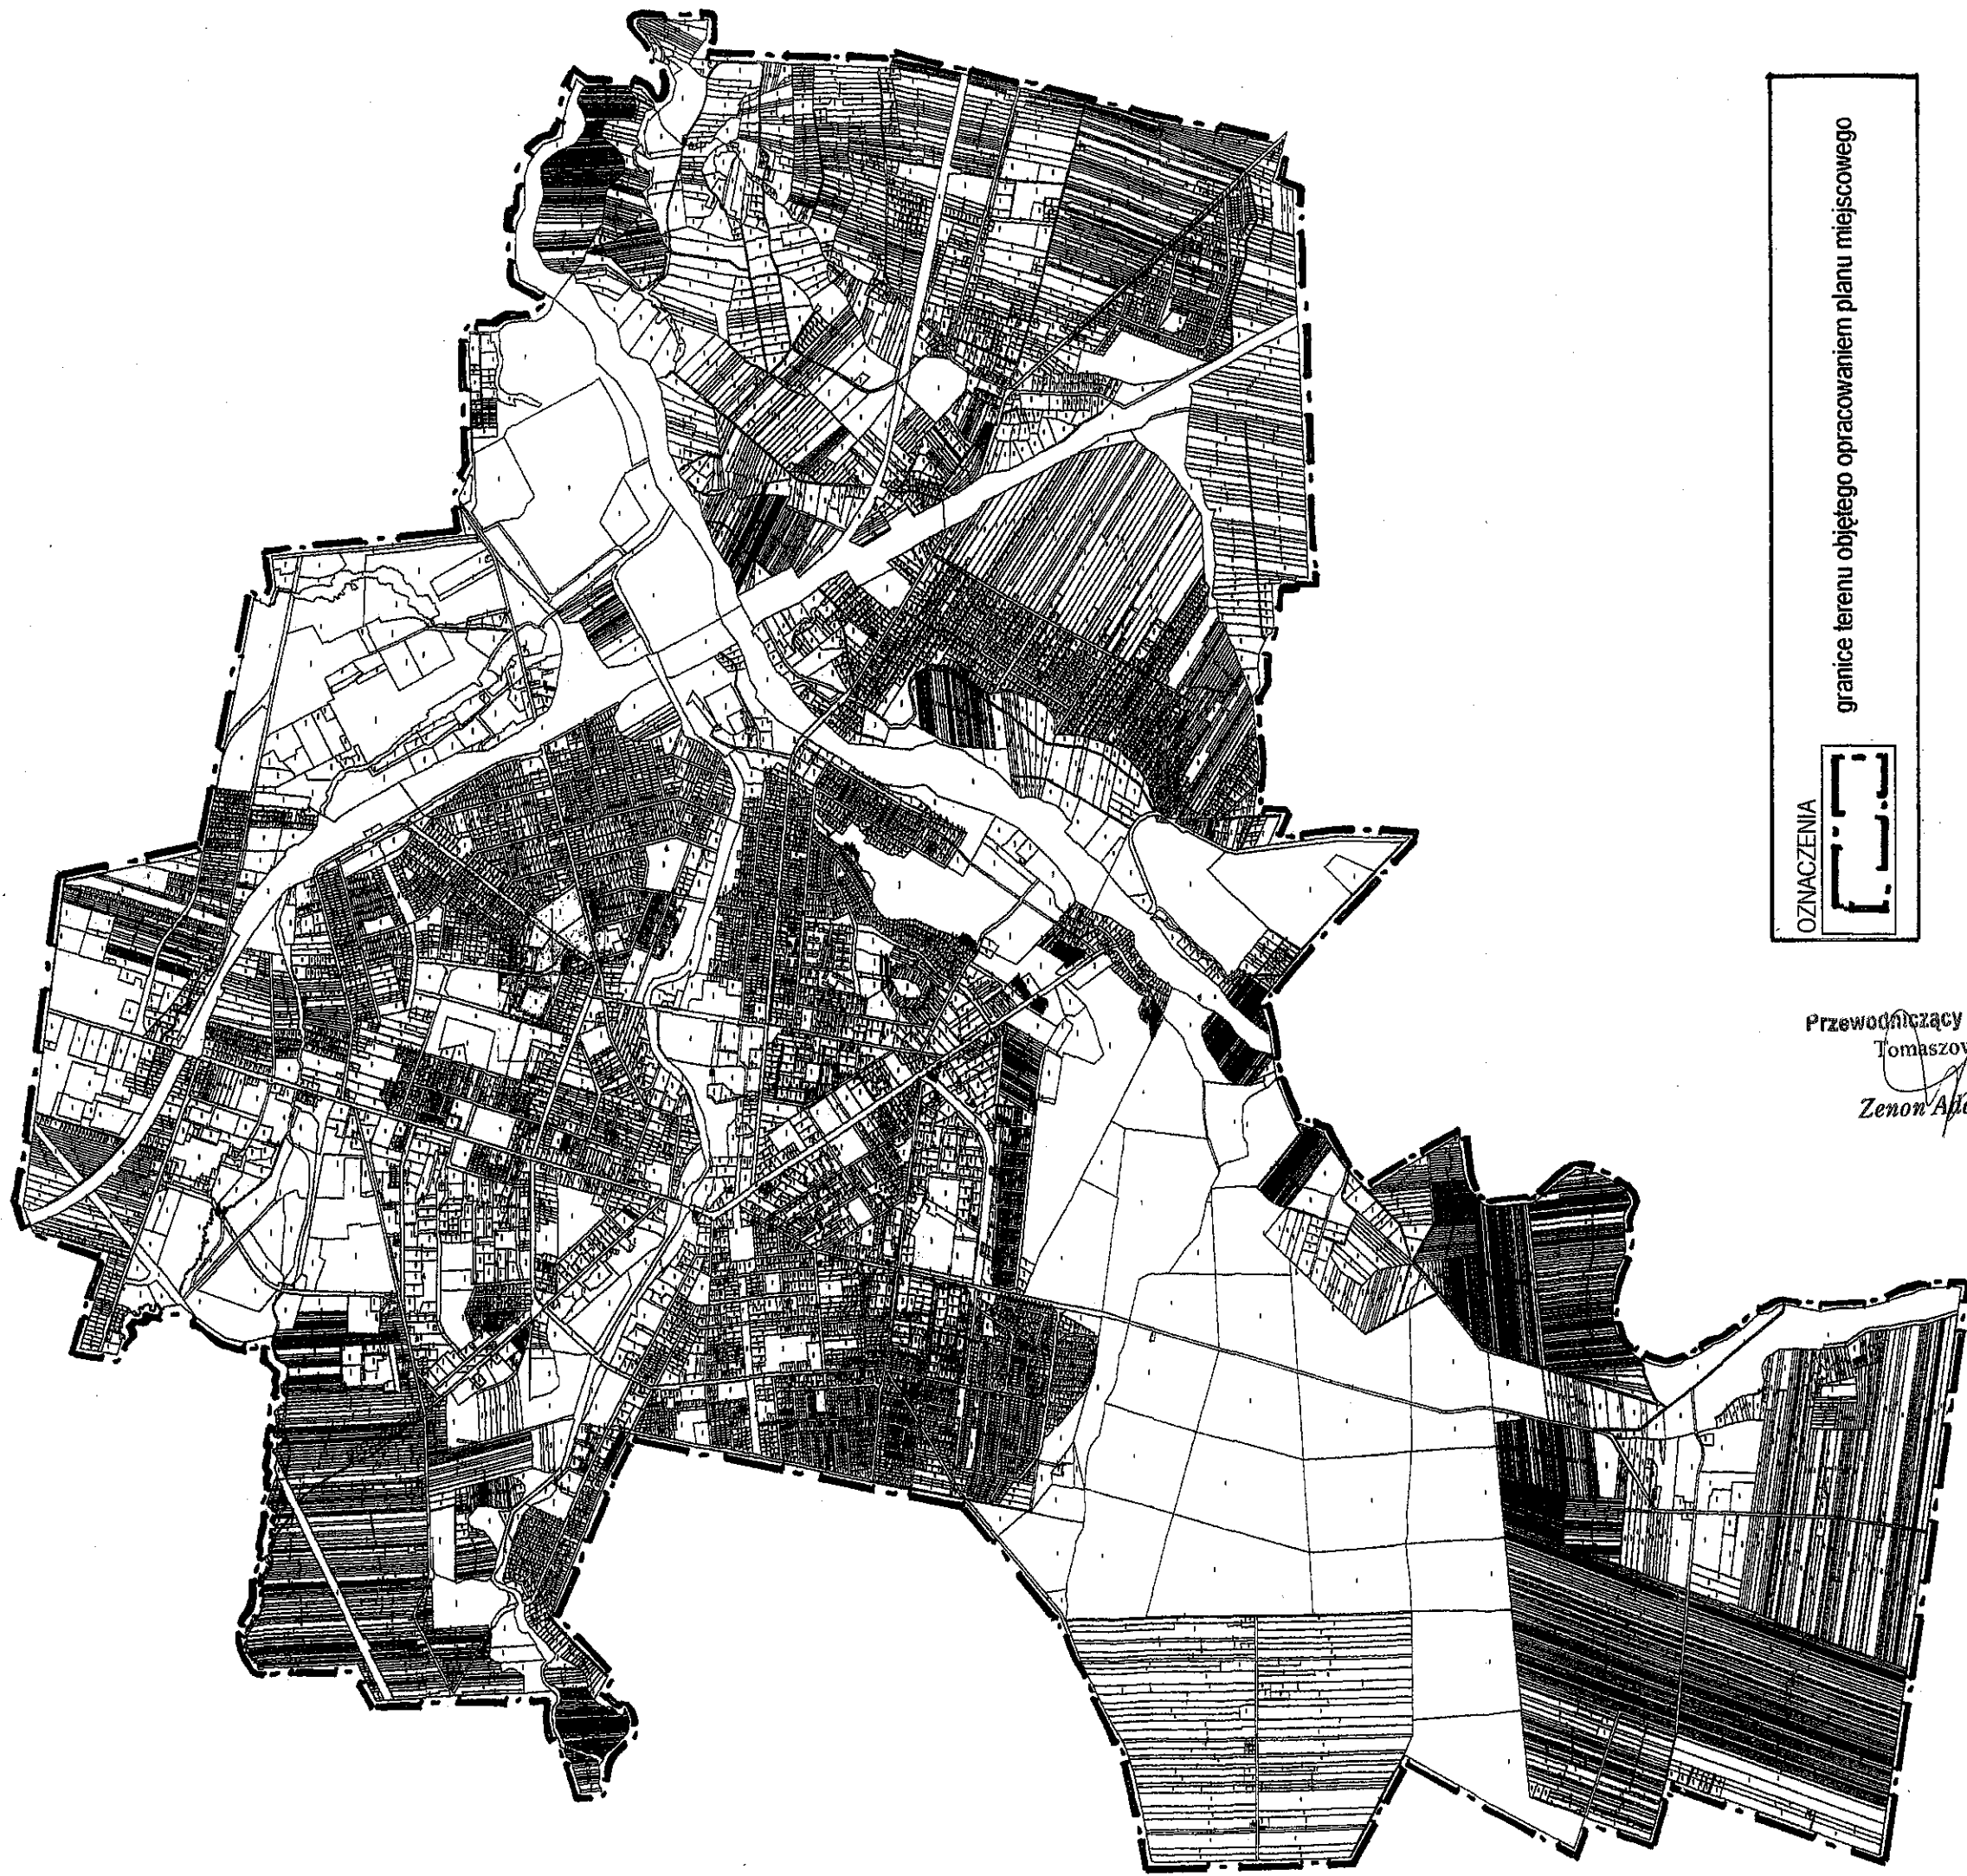

OZNACZENIA



granice terenu objętego opracowaniem planu miejscowego

Przewodniczący Rady Miejskiej  
Tomaszowa Maz.

*Zenon Adam Łaski*