

**UCHWAŁA NR XXIX/249/08  
RADY MIEJSKIEJ TOMASZOWA MAZOWIECKIEGO**

z dnia 11 sierpnia 2008 roku

**w sprawie stwierdzenia zgodności zmiany miejscowego planu zagospodarowania przestrzennego budownictwa jednorodzinnego osiedla Wierzbowa II ze studium uwarunkowań i kierunków zagospodarowania przestrzennego Miasta Tomaszowa Mazowieckiego**

Na podstawie art. 18 ust. 2 pkt. 15 ustawy z dnia 8 marca 1990 r. o samorządzie gminnym ( t.j. Dz. U. z 2001 r. Nr 142, poz. 1591; z 2002 r.: Nr 23, poz. 220, Nr 62, poz. 558, Nr 113, poz. 984, Nr 153, poz. 1271, Nr 214, poz. 1806; z 2003 r.: Nr 80, poz. 717, Nr 162, poz. 1568; z 2004 r. Nr 102, poz. 1055, Nr 116, poz. 1203; z 2005 r.: Nr 172, poz. 1441, Nr 175, poz. 1457; z 2006 r. Nr 17, poz. 128, Nr 181, poz. 1337; z 2007 r.: Nr 48, poz. 327, Nr 138, poz. 974, Nr 173, poz. 1218 ), zgodnie z art. 27 w związku z art. 20 ust. 1 ustawy z dnia 27 marca 2003 r. o planowaniu i zagospodarowaniu przestrzennym ( Dz. U. z 2003 r. Nr 80, poz. 717; z 2004 r.: Nr 6, poz. 41, Nr 141, poz.1492; z 2005 r.: Nr 113, poz. 954, Nr 130, poz. 1087; z 2006 r.: Nr 45, poz. 319, Nr 225, poz. 1635; z 2007 r. Nr 127, poz. 880; z 2008 r. Nr 123, poz. 803), Rada Miejska Tomaszowa Mazowieckiego uchwala, co następuje:

§ 1. Stwierdza się zgodność projektu zmiany miejscowego planu zagospodarowania przestrzennego budownictwa jednorodzinnego osiedla Wierzbowa II ze Studium uwarunkowań i kierunków zagospodarowania przestrzennego Miasta Tomaszowa Mazowieckiego zatwierdzonym Uchwałą Nr LX/502/06 Rady Miejskiej Tomaszowa Mazowieckiego z dnia 1 sierpnia 2006 r.

§ 2. Załącznikiem do uchwały jest wyrys ze Studium uwarunkowań i kierunków zagospodarowania przestrzennego zawierający oznaczenie obszaru objętego planem miejscowym.

§ 3. Wykonanie uchwały powierza się Prezydentowi Miasta Tomaszów Mazowiecki.

§ 4. Uchwała wchodzi w życie z dniem podjęcia.

Przewodniczący Rady Miejskiej  
Tomaszowa Maz.

*Zenon Adam Łaski*


ZAŁACZNIK  
DO UCHWAŁY NR XXIX/249/08  
RADY MIEJSKIEJ TOMASZOWA MAZOWIECKIEGO

z dnia 11 sierpnia 2008 roku

w sprawie stwierdzenia zgodności zmiany miejscowego planu zagospodarowania przestrzennego budownictwa jednorodzinnego osiedla Wierzbowa II ze studium uwarunkowań i kierunków zagospodarowania przestrzennego Miasta Tomaszowa Mazowieckiego



**WYRYS ZE STUDIUM UWARUNKOWAŃ I KIERUNKÓW ZAGOSPODAROWANIA PRZESTRZENNEGO  
MIASTA TOMASZOWA MAZOWIECKIEGO ZATWIERDZONEGO UCHWAŁĄ Nr LX/502/06  
RADY MIEJSKIEJ TOMASZOWA MAZOWIECKIEGO z dnia 1 sierpnia 2006 r.**  
w sprawie zatwierdzenia zmiany w studium uwarunkowań i kierunków zagospodarowania przestrzennego  
miasta Tomaszowa Mazowieckiego  
**SKALA 1 : 10 000**

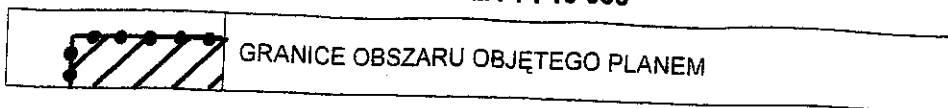

Przewodniczący Rady Miejskiej  
Tomaszowa Maz.

Zenon Adamowski