

Uchwała Nr XXV/199/2008
Rady Miejskiej Tomaszowa Mazowieckiego

z dnia 2 kwietnia 2008 roku

**w sprawie przystąpienia do zmiany w miejscowym planie zagospodarowania przestrzennego
budownictwa jednorodzinnego osiedla Wierzbowa II w Tomaszowie Mazowieckim**

Na podstawie art. 18 ust. 2 pkt. 5 ustawy z dnia 8 marca 1990 r. o samorządzie gminnym (Dz. U. z 2001 r. Nr 142, poz. 1591; z 2002 r.: Nr 23, poz. 220, Nr 62, poz. 558, Nr 113, poz. 984, Nr 153, poz. 1271, Nr 214, poz. 1806; z 2003 r.: Nr 80, poz. 717, Nr 162, poz. 1568; z 2004 r. Nr 102, poz. 1055, Nr 116, poz. 1203; z 2005 r.: Nr 172, poz. 1441, Nr 175, poz. 1457; z 2006 r. Nr 17, poz. 128, Nr 181, poz. 1337; z 2007 r.: Nr 48, poz. 327, Nr 138, poz. 974, Nr 173, poz. 1218) oraz art. 14 ust. 1 w związku z art. 27 ustawy z dnia 27 marca 2003 r. o planowaniu i zagospodarowaniu przestrzennym (Dz. U. z 2003 r. Nr 80, poz. 717; z 2004 r.: Nr 6, poz. 41, Nr 141, poz.1492; z 2005 r.: Nr 113, poz. 954, Nr 130, poz. 1087; z 2006 r.: Nr 45, poz. 319, Nr 225, poz. 1635; z 2007 r. Nr 127, poz. 880) **Rada Miejska Tomaszowa Mazowieckiego uchwala, co następuje:**

§ 1. Przystępuje się do sporządzania zmiany w miejscowym planie zagospodarowania przestrzennego budownictwa jednorodzinnego osiedla Wierzbowa II w Tomaszowie Mazowieckim zatwierdzonym uchwałą Rady Miejskiej w Tomaszowie Mazowieckim Nr 296/96 z dnia 16 października 1996 r. (Dz. Urz. Woj. Piotrkowskiego Nr 11, poz. 28 z dnia 28 lutego 1997 r.), zwanym dalej Planem miejscowym.

§ 2. 1. Zmiana w Planie miejscowym obejmie obszar, którego granice są wyznaczone przez:

- 1) północną granicę działki 23-756/2,
- 2) linię poprowadzoną w północnych granicach działek 23-756/5, 23-786/1 i 23-786/2,
- 3) wschodnią granicę działek 23-786/2, 23-540,
- 4) południową granicę działki 23-540, odcinki południowych granic działki 23-926 oraz 23-920,
- 5) odcinek zachodniej granicy działki 23-913 i 23-756/2.

2. Obszar zmiany w Planie miejscowym przedstawiony został na wyrysie z Planu miejscowego, stanowiącym załącznik graficzny do niniejszej uchwały.

§ 3. Przedmiotem zmiany w Planie miejscowym będzie określenie m. in. terenów mieszkalnictwa wielorodzinnego, usług i infrastruktury technicznej.

§ 4. Wykonanie uchwały powierza się Prezydentowi Miasta Tomaszowa Mazowieckiego.

§ 5. Uchwała wchodzi w życie z dniem podjęcia.

Przewodniczący Rady Miejskiej
Tomaszowa Maz.

Zenon Adam Łaski


URZĘDNIK MIASTA

Dorota Plich
mgr inż. arch. Dorota Plich

ZALĄCZNIK GRAFICZNY
do uchwały Nr XXV/199/2008 Rady Miejskiej
Tomaszowa Mazowieckiego z dnia 2 kwietnia 2008 roku

w sprawie zmiany w miejscowym planie zagospodarowania przestrzennego
budownictwa jednorodzinnego osiedla Wierzbowa II w Tomaszowie
Mazowieckim

skala 1 : 1 000

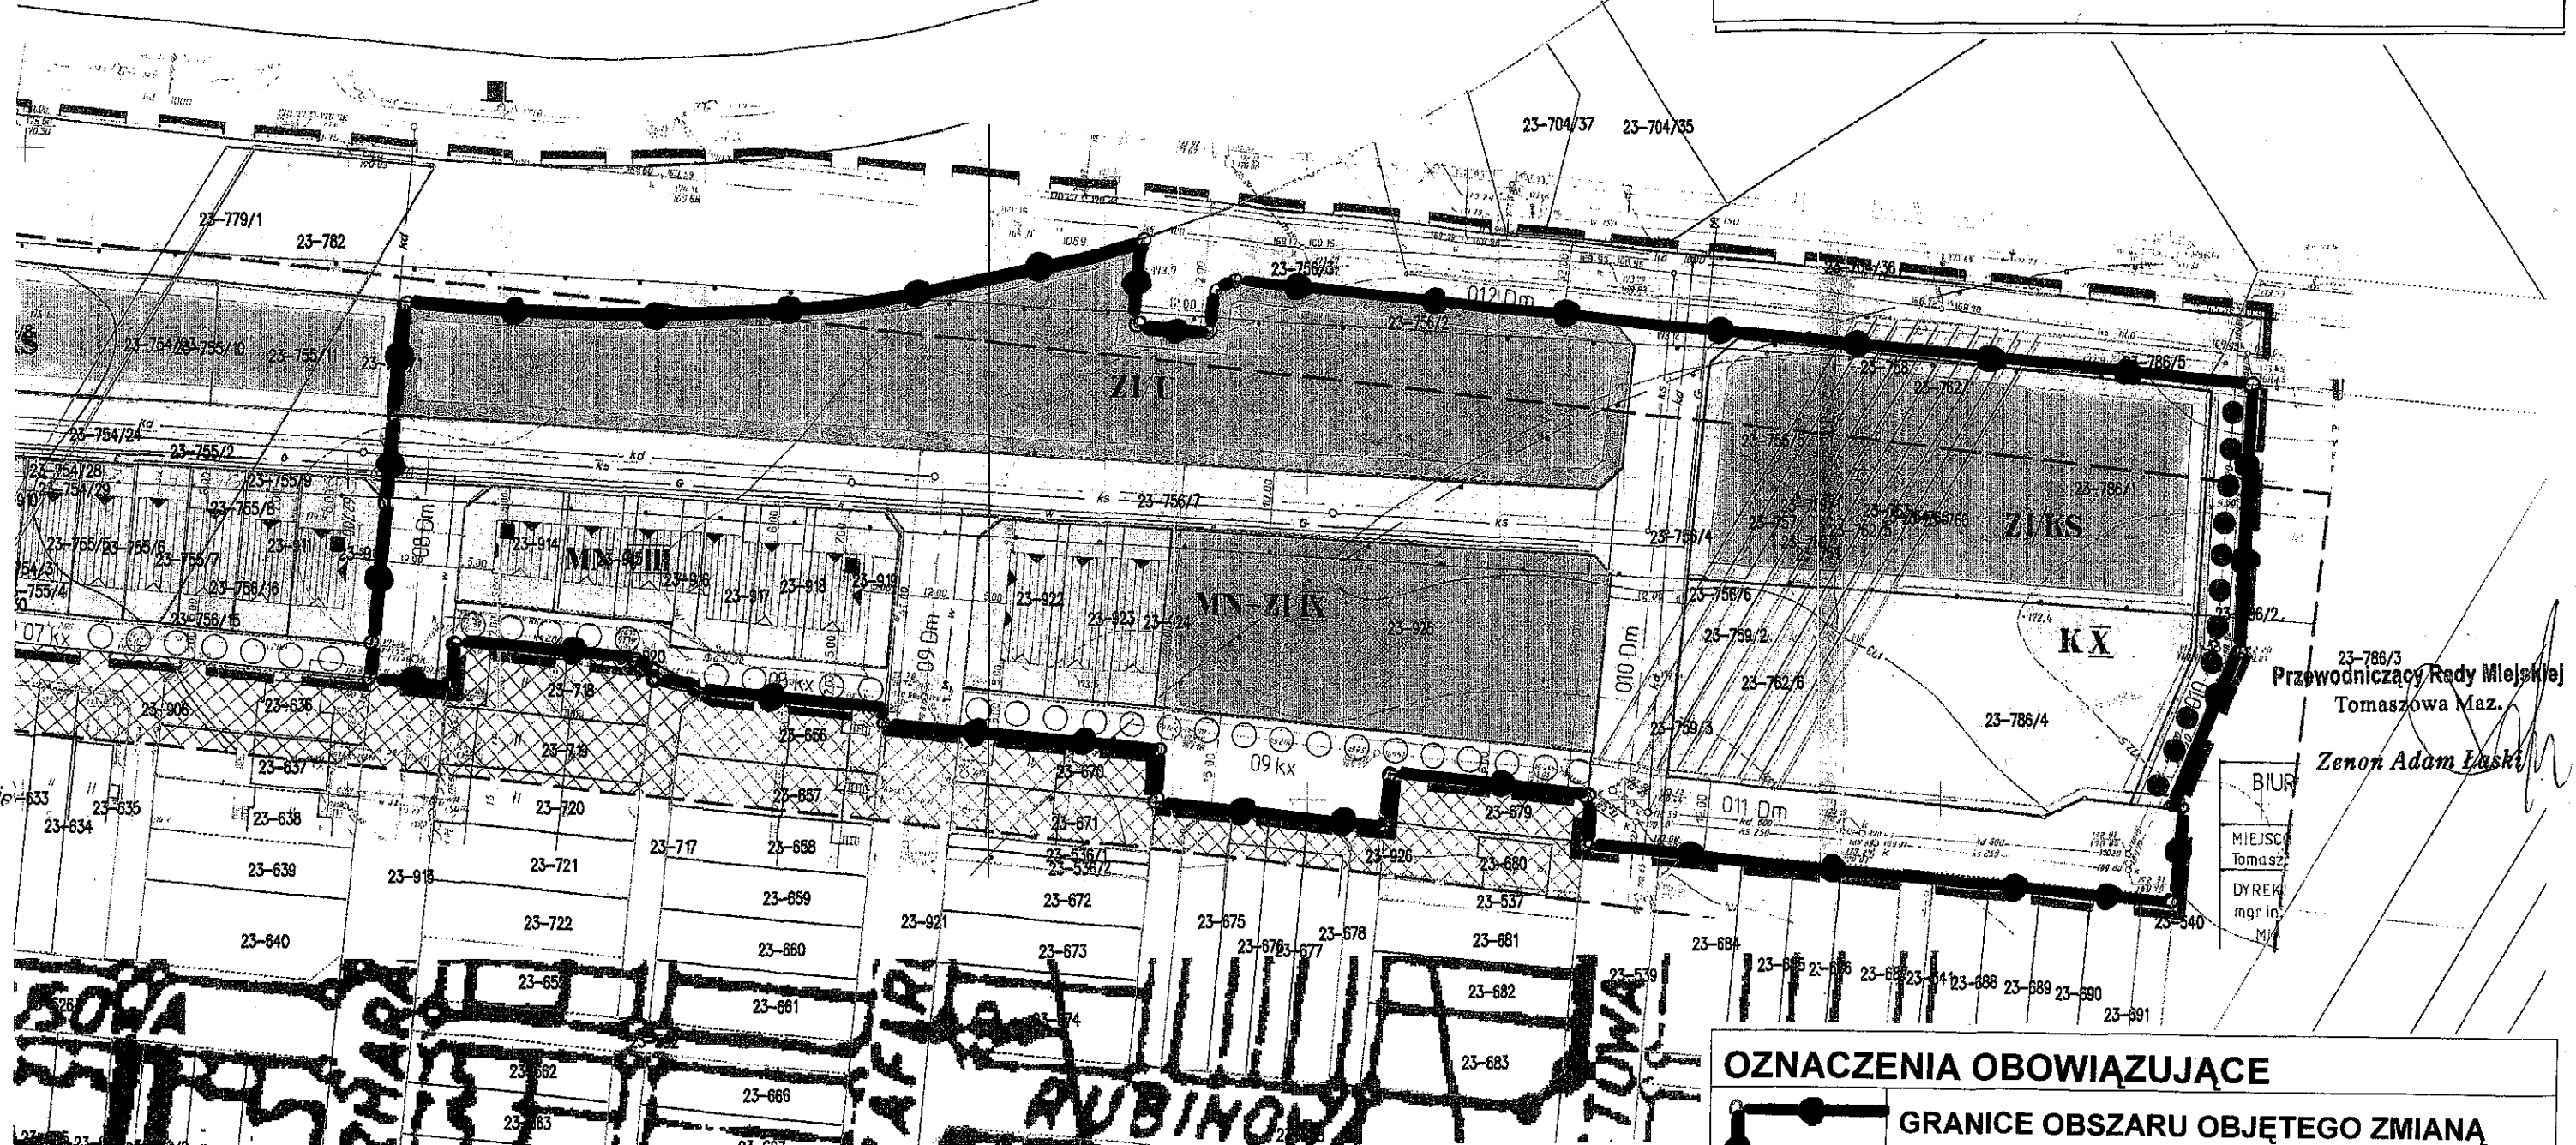

Przewodniczący Rady Miejskiej
Tomaszowa Maz.
Zenon Adam Łaski

OZNACZENIA OBOWIAZUJĄCE	
	GRANICE OBSZARU OBJĘTEGO ZMIANĄ PLANU MIEJSCOWEGO
OZNACZENIA INFORMACYJNE	
	GRANICE MIEJSCOWEGO PLANU ZAGOSPODAROWANIA PRZESTRZENNEGO BUDOWNICTWA JEDNORODZINNEGO OSIEDLA WIERZBOWA II W TOMASZOWIE MAZOWIECKIM
	POZOSTAŁE OZNACZENIA GRAFICZNE WYNIKAJĄCE Z TREŚCI MAPY I RYSUNKU PLANU WIERZBOWA II