

Uchwała Nr XI / 92 / 07
Rady Miejskiej Tomaszowa Mazowieckiego

z dnia 30 maja 2007 r.

**w sprawie przystąpienia do zmiany w studium uwarunkowań i kierunków zagospodarowania
przestrzennego miasta Tomaszowa Mazowieckiego
w rejonie ul. Mostowej**

Na podstawie art. 18 ust. 2 pkt. 5 ustawy z dnia 8 marca 1990 r. o samorządzie gminnym (Dz. U. z 2001 r. Nr 142, poz. 1591; z 2002 r.: Nr 23, poz. 220, Nr 62, poz. 558, Nr 113, poz. 984, Nr 153, poz. 1271, Nr 214, poz. 1806; z 2003 r.: Nr 80, poz. 717, Nr 162, poz. 1568; z 2004 r. Nr 102, poz. 1055, Nr 116, poz. 1203; z 2005 r.: Nr 172, poz. 1441, Nr 175, poz. 1457; z 2006 r. Nr 17, poz. 128) oraz art. 9 ust. 1 w związku z art. 27 ustawy z dnia 27 marca 2003 r. o planowaniu i zagospodarowaniu przestrzennym (Dz. U. Nr 80, poz. 717; z 2004 r.: Nr 6, poz. 41, Nr 141, poz. 1492; z 2005 r.: Nr 113, poz. 954, Nr 130, poz. 1087; z 2006 r.: Nr 45, poz. 319, Nr 225, poz. 1635) **Rada Miejska Tomaszowa Mazowieckiego uchwala, co następuje:**

§ 1. Przystępuje się do sporządzania zmiany w studium uwarunkowań i kierunków zagospodarowania przestrzennego miasta Tomaszowa Mazowieckiego zatwierdzonego Uchwałą Nr III/35/2002 Rady Miejskiej Tomaszowa Mazowieckiego z dnia 30 grudnia 2002 r. w sprawie zatwierdzenia studium uwarunkowań i kierunków zagospodarowania przestrzennego miasta Tomaszowa Mazowieckiego, zwanego dalej Studium, wraz ze zmianami zatwierdzonymi uchwałami:

- Nr XLV/412/05 Rady Miejskiej Tomaszowa Mazowieckiego z dnia 5 października 2005 r. w sprawie zatwierdzenia zmiany w studium uwarunkowań i kierunków zagospodarowania przestrzennego;
- Nr LX/502/06 Rady Miejskiej Tomaszowa Mazowieckiego z dnia 1 sierpnia 2006 r. w sprawie zatwierdzenia zmiany w studium uwarunkowań i kierunków zagospodarowania przestrzennego; zwanym dalej Studium.

§ 2. Zmiana w Studium obejmuje fragment obszaru miasta położony po południowej stronie ulicy Mostowej obejmujący:

- fragment terenu o funkcji łąk oznaczonego symbolem „RŁ”,
- teren o funkcji zabudowy mieszkaniowej rezydencjonalnej oznaczony symbolem „MR”,

obejmujący części działek o numerach ewidencyjnych: soraz 462 i 463 obręb 10,

§ 3. Przedmiotem zmiany w Studium będzie:

- zmiana funkcji fragmentu terenu łąk o symbolu „RŁ” na tereny o funkcji zabudowy mieszkaniowej jednorodzinnej o symbolu „MN”,
- określenie nowego zasięgu terenu zabudowy mieszkaniowej rezydencjonalnej o symbolu „MR”,
- określenie nowego zasięgu terenu łąk o symbolu „RŁ”.

§ 4. Integralną częścią uchwały jest załącznik graficzny przedstawiający obszar objęty zmianą w Studium przedstawiony na wyrysie ze Studium w skali 1 : 10 000.

§ 5. Wykonanie uchwały powierza się Prezydentowi Miasta Tomaszowa Mazowieckiego.

§ 6. Uchwała wchodzi w życie z dniem podjęcia.


Przewodniczący Rady Miejskiej
Tomaszowa Mazowieckiego
[Podpis]

ZAŁĄCZNIK GRAFICZNY

do uchwały Nr XI / 92 / 07 Rady Miejskiej Tomaszowa Mazowieckiego z dnia 30 maja 2007 r.
w sprawie zmiany w studium uwarunkowań i kierunków zagospodarowania przestrzennego miasta Tomaszowa
Mazowieckiego w rejonie ul. Mostowej


skala 1 : 10 000

OZNACZENIA:

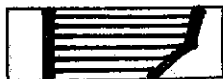

granice obszaru objętego zmianą w Studium

WEŹEŁ
„TOMASZ

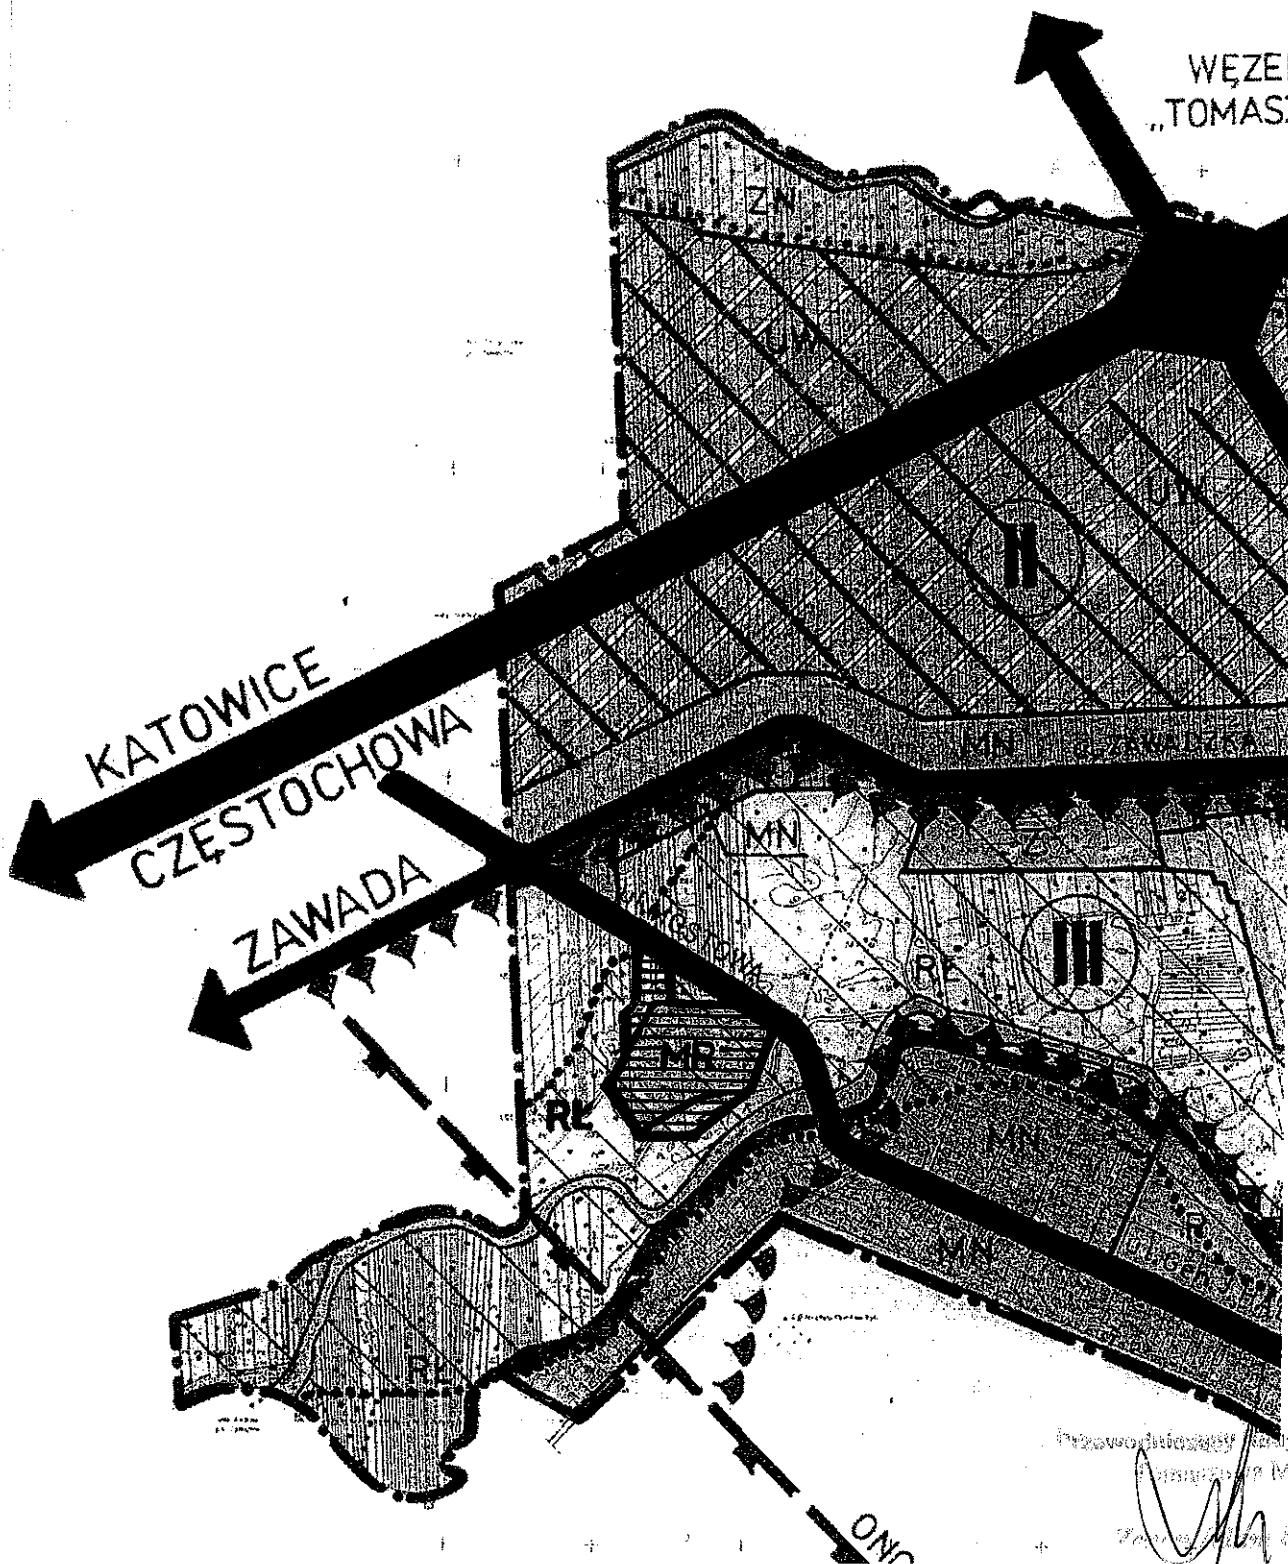

Projektant: *[Signature]*
Miejscowość: Tomaszów Maz.
Data: *[Signature]*