

Tomaszów Mazowiecki 2013.06.06

**Jednostki Wykonawstwa
Geodezyjnego**

KWG.6811.9.2013

Gmina Miasto Tomaszów Mazowiecki zleci wykonanie usługi polegającej na wznowieniu granic działki położonej w Tomaszowie Mazowieckim przy ul. Konstytucji 3 Maja nr 6, oznaczonej w ewidencji numerem 485/1 w obr.8.

Pismo zawierające cenę brutto wraz z informacją o stawce podatku VAT oraz terminem wykonania usługi podanym w dniach kalendarzowych prosimy składać w Urzędzie Miasta – Kancelaria / parter / z dopiskiem „ Konstytucji 3 Maja” w terminie do 21 czerwca 2013 roku włącznie. W niniejszym piśmie prosimy o podanie numeru telefonu.

Oferty nie spełniające powyższych kryteriów nie będą rozpatrywane.

Przy wyłonieniu dostawcy usługi przyjęte zostaną następujące kryteria oceny ofert : cena – w 90% , termin realizacji – w 10 % .

Z osobą, która zaoferuje najkorzystniejsze warunki zawarta zostanie umowa, której realizacja płatności nastąpi po przedstawieniu i przyjęciu przez Zamawiającego granic działki , w ciągu 14 dni od dnia otrzymania faktury od Wykonawcy.


Niedotrzymanie warunków umowy, a w szczególności terminu wykonania spowoduje naliczenie odsetek ustawowych w wysokości 1% wartości / netto/ przedmiotu umowy za każdy dzień zwłoki .Odstąpienie od umowy z przyczyn leżących po stronie Wykonawcy skutkuje zapłatą przez Wykonawcę 50% wartości netto przedmiotu umowy.

Zwycięzca zapytania cenowego zobowiązany jest do zawarcia stosownej umowy w terminie 3 dni od otrzymania informacji (powiadomienie telefoniczne) o przygotowaniu umowy. Nie podpisanie umowy w powyższym terminie spowoduje odstąpienie od jej zawarcia.

Informacja o rozstrzygnięciu konkursu ofert zostanie podana na stronie internetowej BIP Urzędu Miasta Tomaszowa Mazowieckiego w zakładce „ zapytania cenowe na wykonanie prac geodezyjnych i wycen nieruchomości – informacja o zwycięzcach konkursu ofert..

Wszelkich informacji udziela Wydział Gospodarki Nieruchomościami II piętro , pokój nr 41 A tel. 44 724-23-11 wew. 245

Zup.PREZYDENTA MIASTA
NACZELNIK WYDZIAŁU
Gospodarki Nieruchomościami
mgr inż. Lucyna Pietrzyk

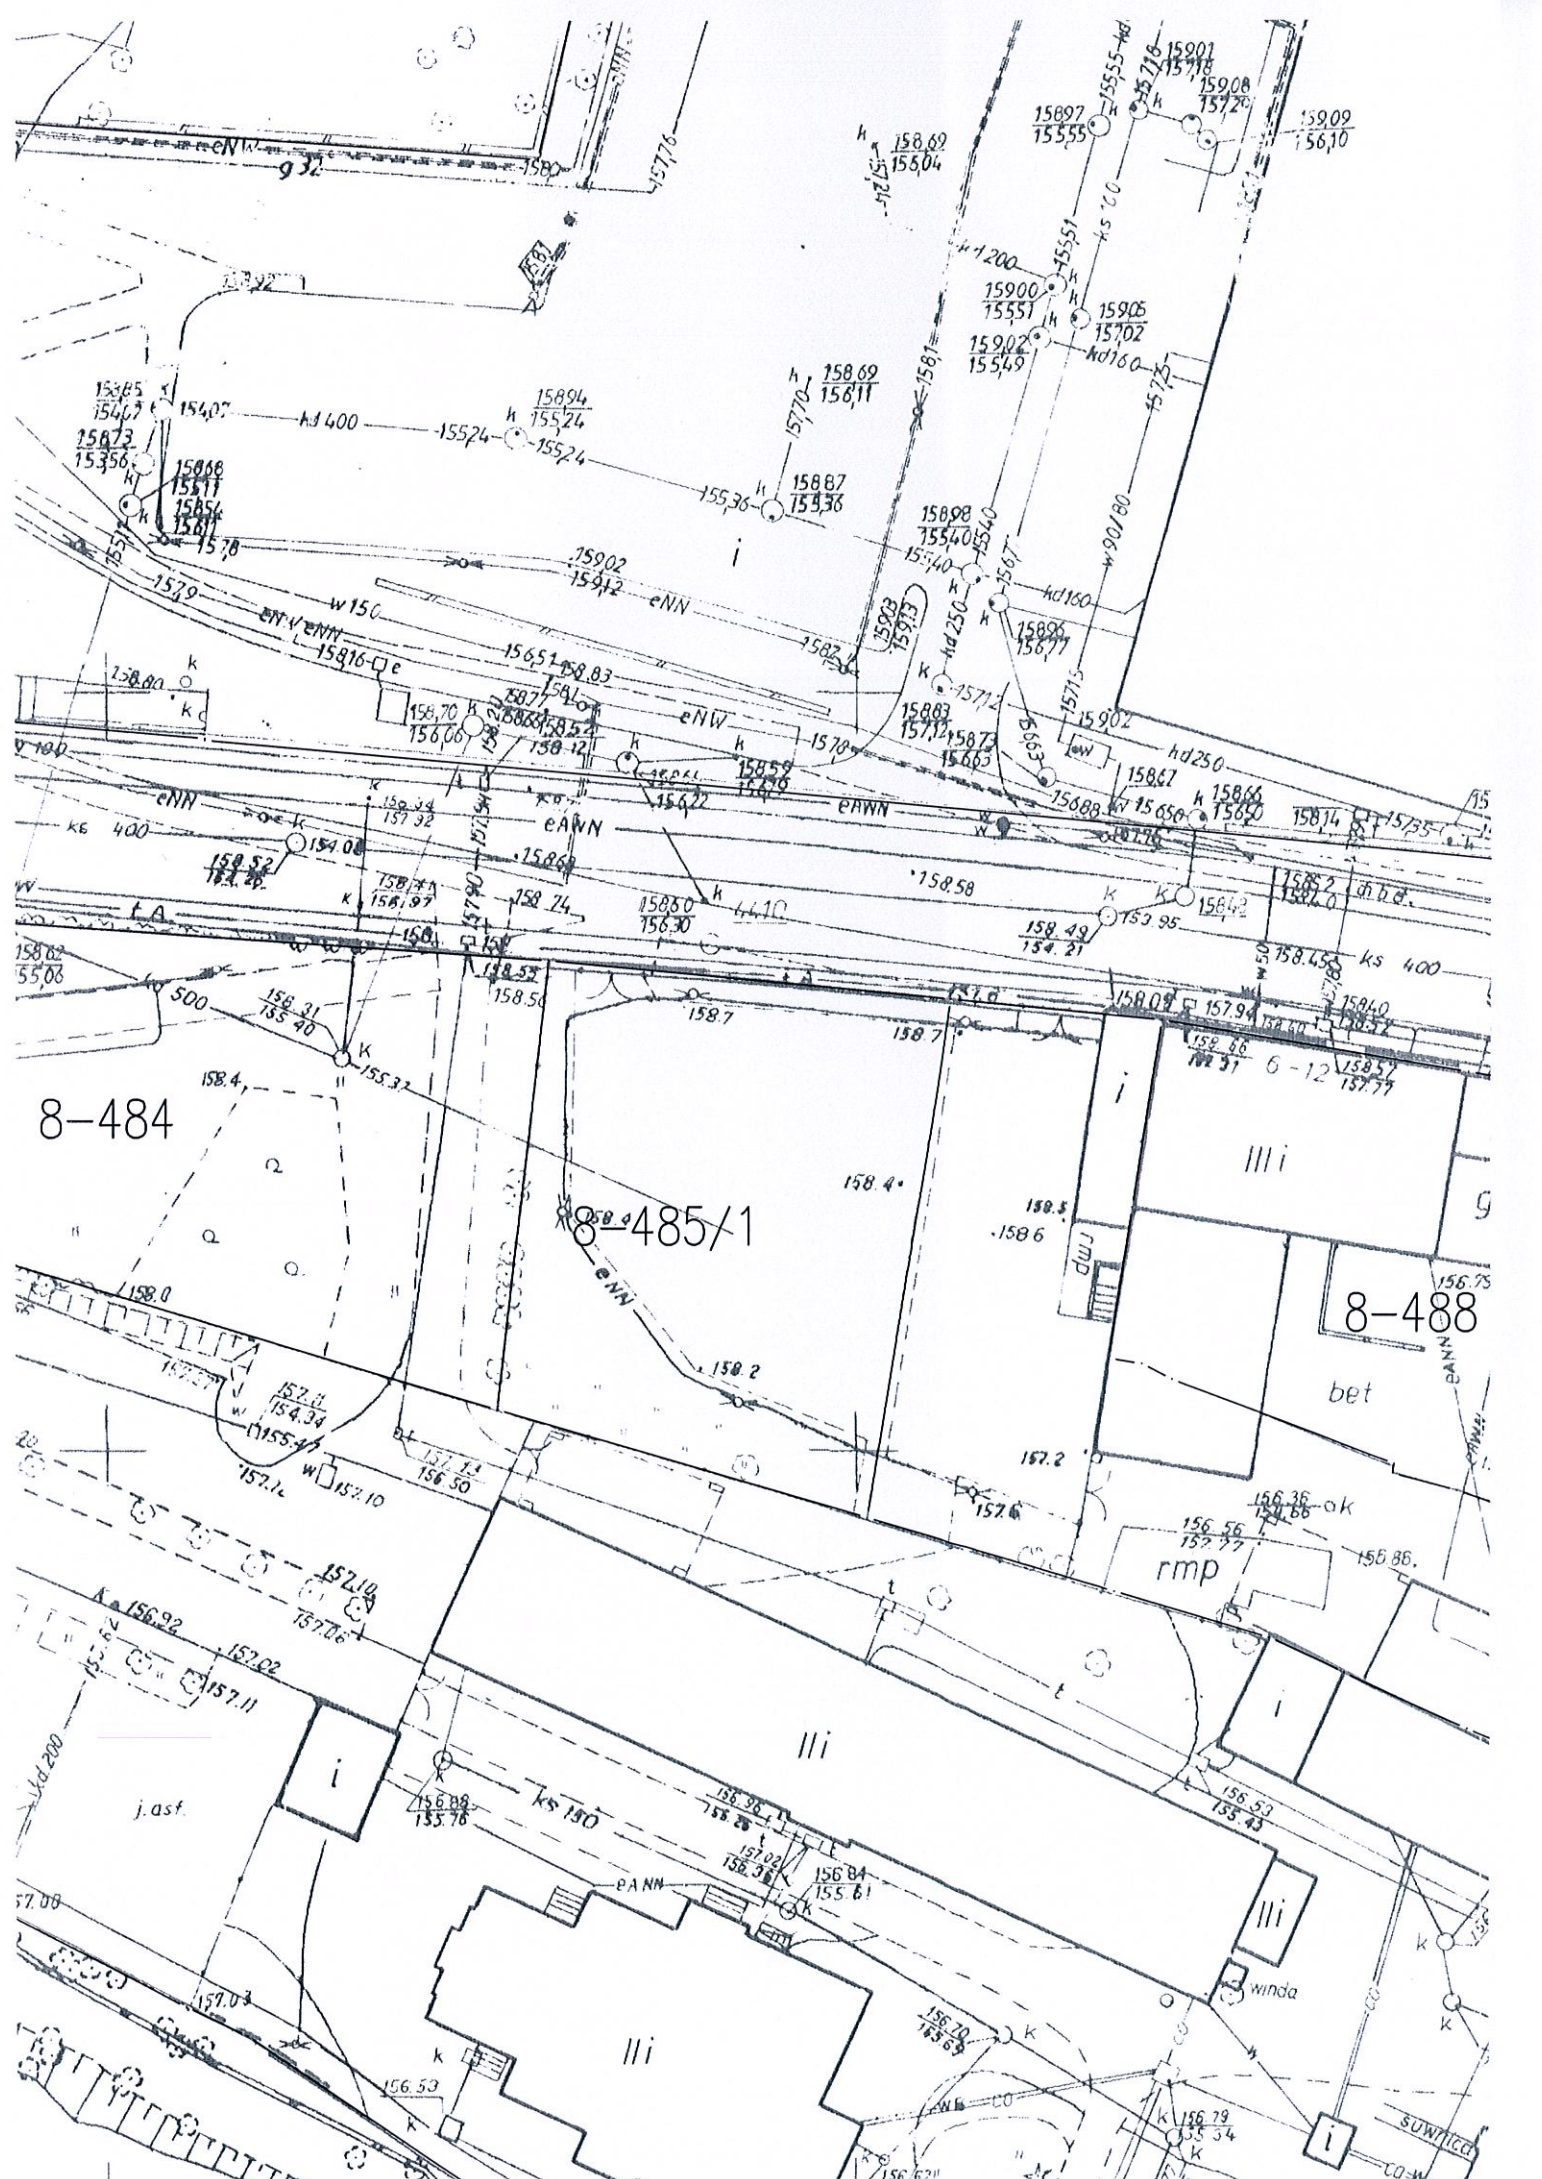

8-484

8-485/1

8-488

bet

rmp

winda

suwica

