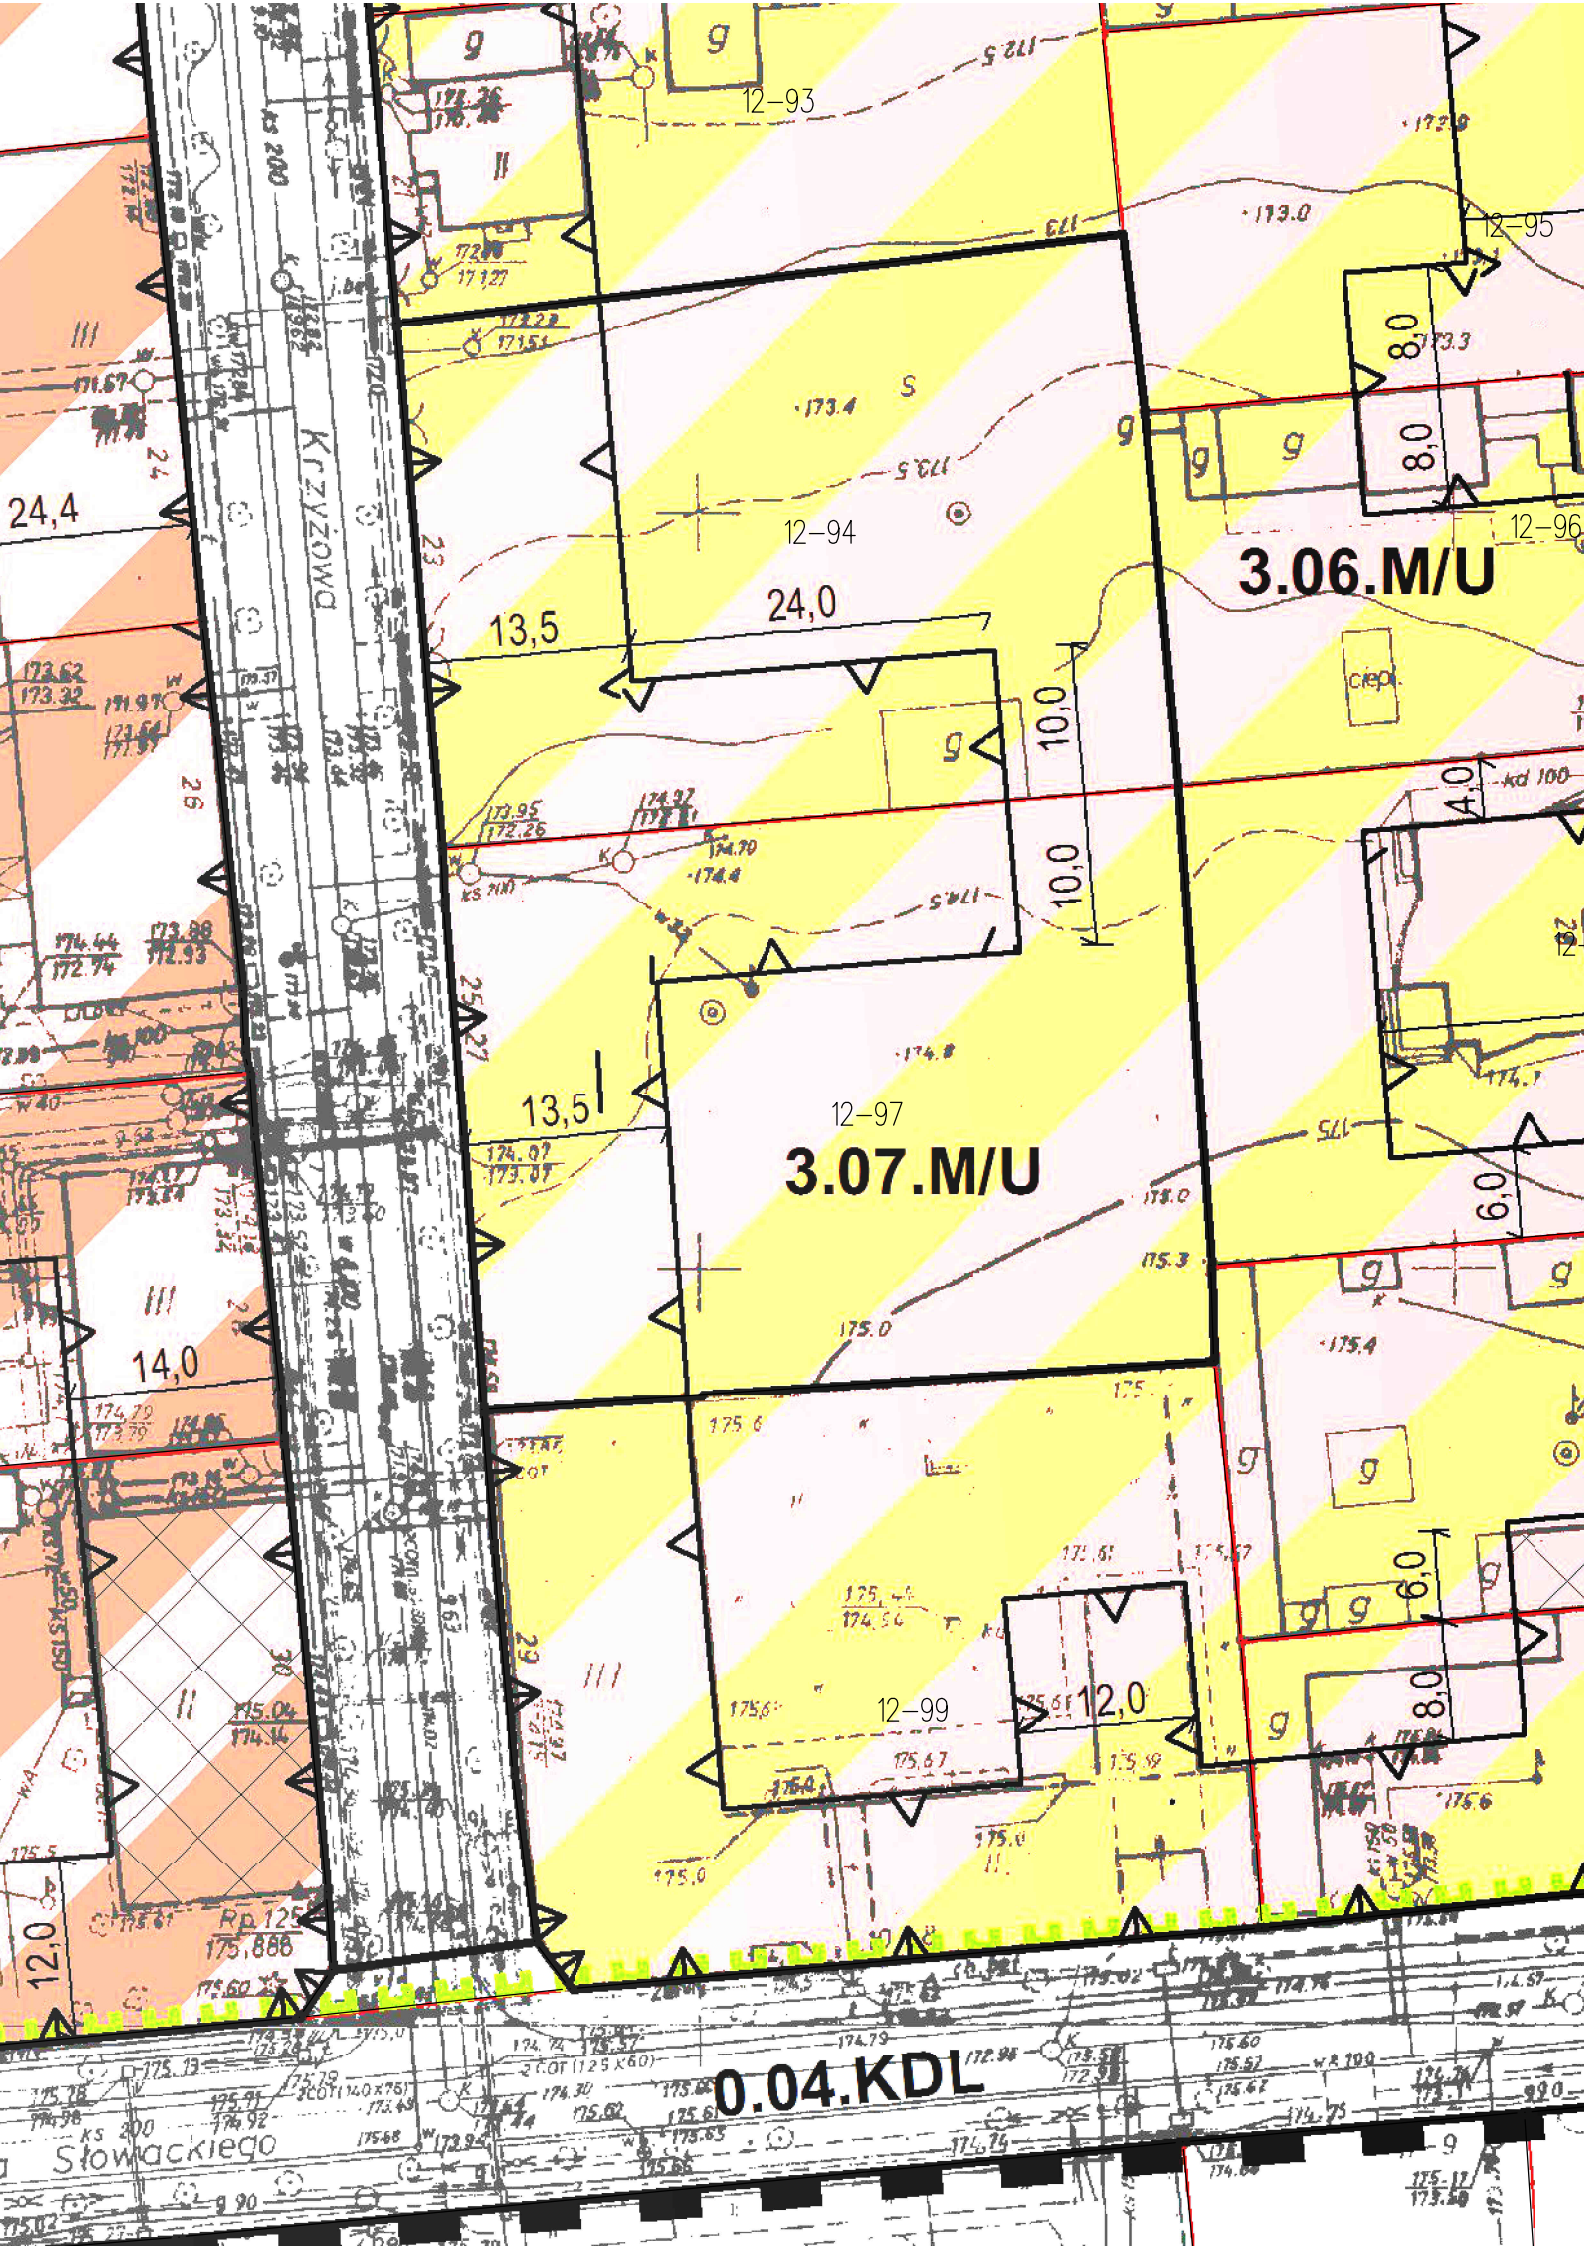

12-93
12-95
12-94
12-96
3.06.M/U
24,4
24,0
13,5
10,0
10,0
4,0
13,5
12-97
3.07.M/U
6,0
14,0
6,0
12-99
12,0
8,0
12,0
0.04.KDL
Krzyżowa
Słowackiego