

Tomaszów Mazowiecki 2015.11.23

**Jednostki Wykonawstwa
Geodezyjnego**

WGN.6811.18.2015

Gmina Miasto Tomaszów Mazowiecki zleci wykonanie podziału działki położonej w Tomaszowie Mazowieckim ul. św. Antoniego nr 3/5 oznaczonej numerem, 240/13 w obr.12 - użytek B, stanowiącej własność Gminy Miasto Tomaszów Mazowiecki dla której urządzona jest księga wieczysta PT1T/00071528/4, zgodnie z mapą stanowiącą załącznik do niniejszego pisma. Maksymalny termin wykonania podziału nie może przekroczyć 90 dni od daty podpisania umowy.

Pismo zawierającą cenę netto + stawkę VAT, termin wykonania usługi podany w dniach kalendarzowych oraz numer telefonu prosimy składać w zaklejonej kopercie w Urzędzie Miasta – Kancelaria / parter / z dopiskiem „ podział – ul. św. Antoniego ” w terminie do dnia 11 grudnia 2015 roku włącznie.

Oferty nie spełniające powyższych kryteriów nie będą rozpatrywane.

Przy wyłonieniu dostawcy usługi przyjęte zostaną następujące kryteria oceny oferty :

- cena – w 90% (1% - 1punkt), sposób liczenia: kwota najmniejsza do kwoty badanej oferty pomnożona przez 90,
- termin realizacji – w 10 % (1% - 1 punkt), sposób liczenia: termin najkrótszy do terminu badanej oferty pomnożony przez 10.

Z osobą, która zaoferuje najkorzystniejsze warunki zawarta zostanie po 01 stycznia 2016 roku umowa, której realizacja płatności nastąpi w terminie nie dłuższym niż 14 dni od daty doręczenia Zamawiającemu prawidłowo wystawionej przez Wykonawcę faktury. Fakturę za wykonaną usługę Wykonawca przedłoży niezwłocznie po otrzymaniu protokołu odbioru przedmiotu umowy.

Zamawiający w terminie 7 dni od dnia przekazania przedmiotu umowy zobowiązuje się dokonać sprawdzenia poprawności wykonania usługi z umową, a w przypadku braku uwag sporządzić protokół odbioru. Termin ten nie wlicza się do terminu realizacji umowy.

W przypadku stwierdzenia wad Wykonawca zobowiązuje się do ich usunięcia w ciągu 7 dni od ich zgłoszenia przez Zamawiającego.

Usunięcie wad i stwierdzenie zgodności pracy z umową potwierdzi Zamawiający i sporządzi protokół odbioru. Po bezskutecznym upływie terminu do usunięcia wad Zamawiający może odstąpić od umowy.

Zwycięzca zapytania cenowego zobowiązany jest do zawarcia stosownej umowy w terminie 7 dni od otrzymania informacji (powiadomienie telefoniczne) o przygotowaniu umowy. Nie podpisanie umowy w powyższym terminie spowoduje odstąpienie od jej zawarcia.

Za niedotrzymanie terminu wykonania umowy Wykonawca zapłaci Zamawiającemu karę umowną w wysokości 1% wartości netto przedmiotu umowy za każdy dzień zwłoki.

Odstąpienie od umowy z przyczyn leżących po stronie Wykonawcy skutkuje zapłatą kary przez Wykonawcę 50% wartości netto przedmiotu umowy.

Za każdy dzień opóźnienia usunięcia wad przedmiotu umowy, liczonego od upływu czasu wyznaczonego na usunięcie wad przez Zamawiającego, Wykonawca zapłaci karę w wysokości 1% wartości netto przedmiotu umowy.

Informacja o rozstrzygnięciu konkursu ofert zostanie podana na stronie internetowej BIP Urzędu Miasta Tomaszowa Mazowieckiego w zakładce „zapytania cenowe na wykonanie prac geodezyjnych i wycen nieruchomości – informacja o zwycięzcach konkursu ofert”.


Wszelkich informacji udziela Wydział Gospodarki Nieruchomościami II piętro, pokój nr 41 A tel. 44 724-23-11 wew. 245.

Z up. PREZYDENTA MIASTA
DYREKTOR WYDZIAŁU
Gospodarki Nieruchomościami
mgr inż. Lucyna Pietrzyk

Skala 1:1000

Projekt podziału działki
położonej w Tomaszowie Maz.
przy ul. Piłsudskiego nr 3/5, w obr. 12
o powierzchni 240/13

Dołącznik do pisma
WGIV. 6811.18.2015
z dnia 23.11.2015 roku

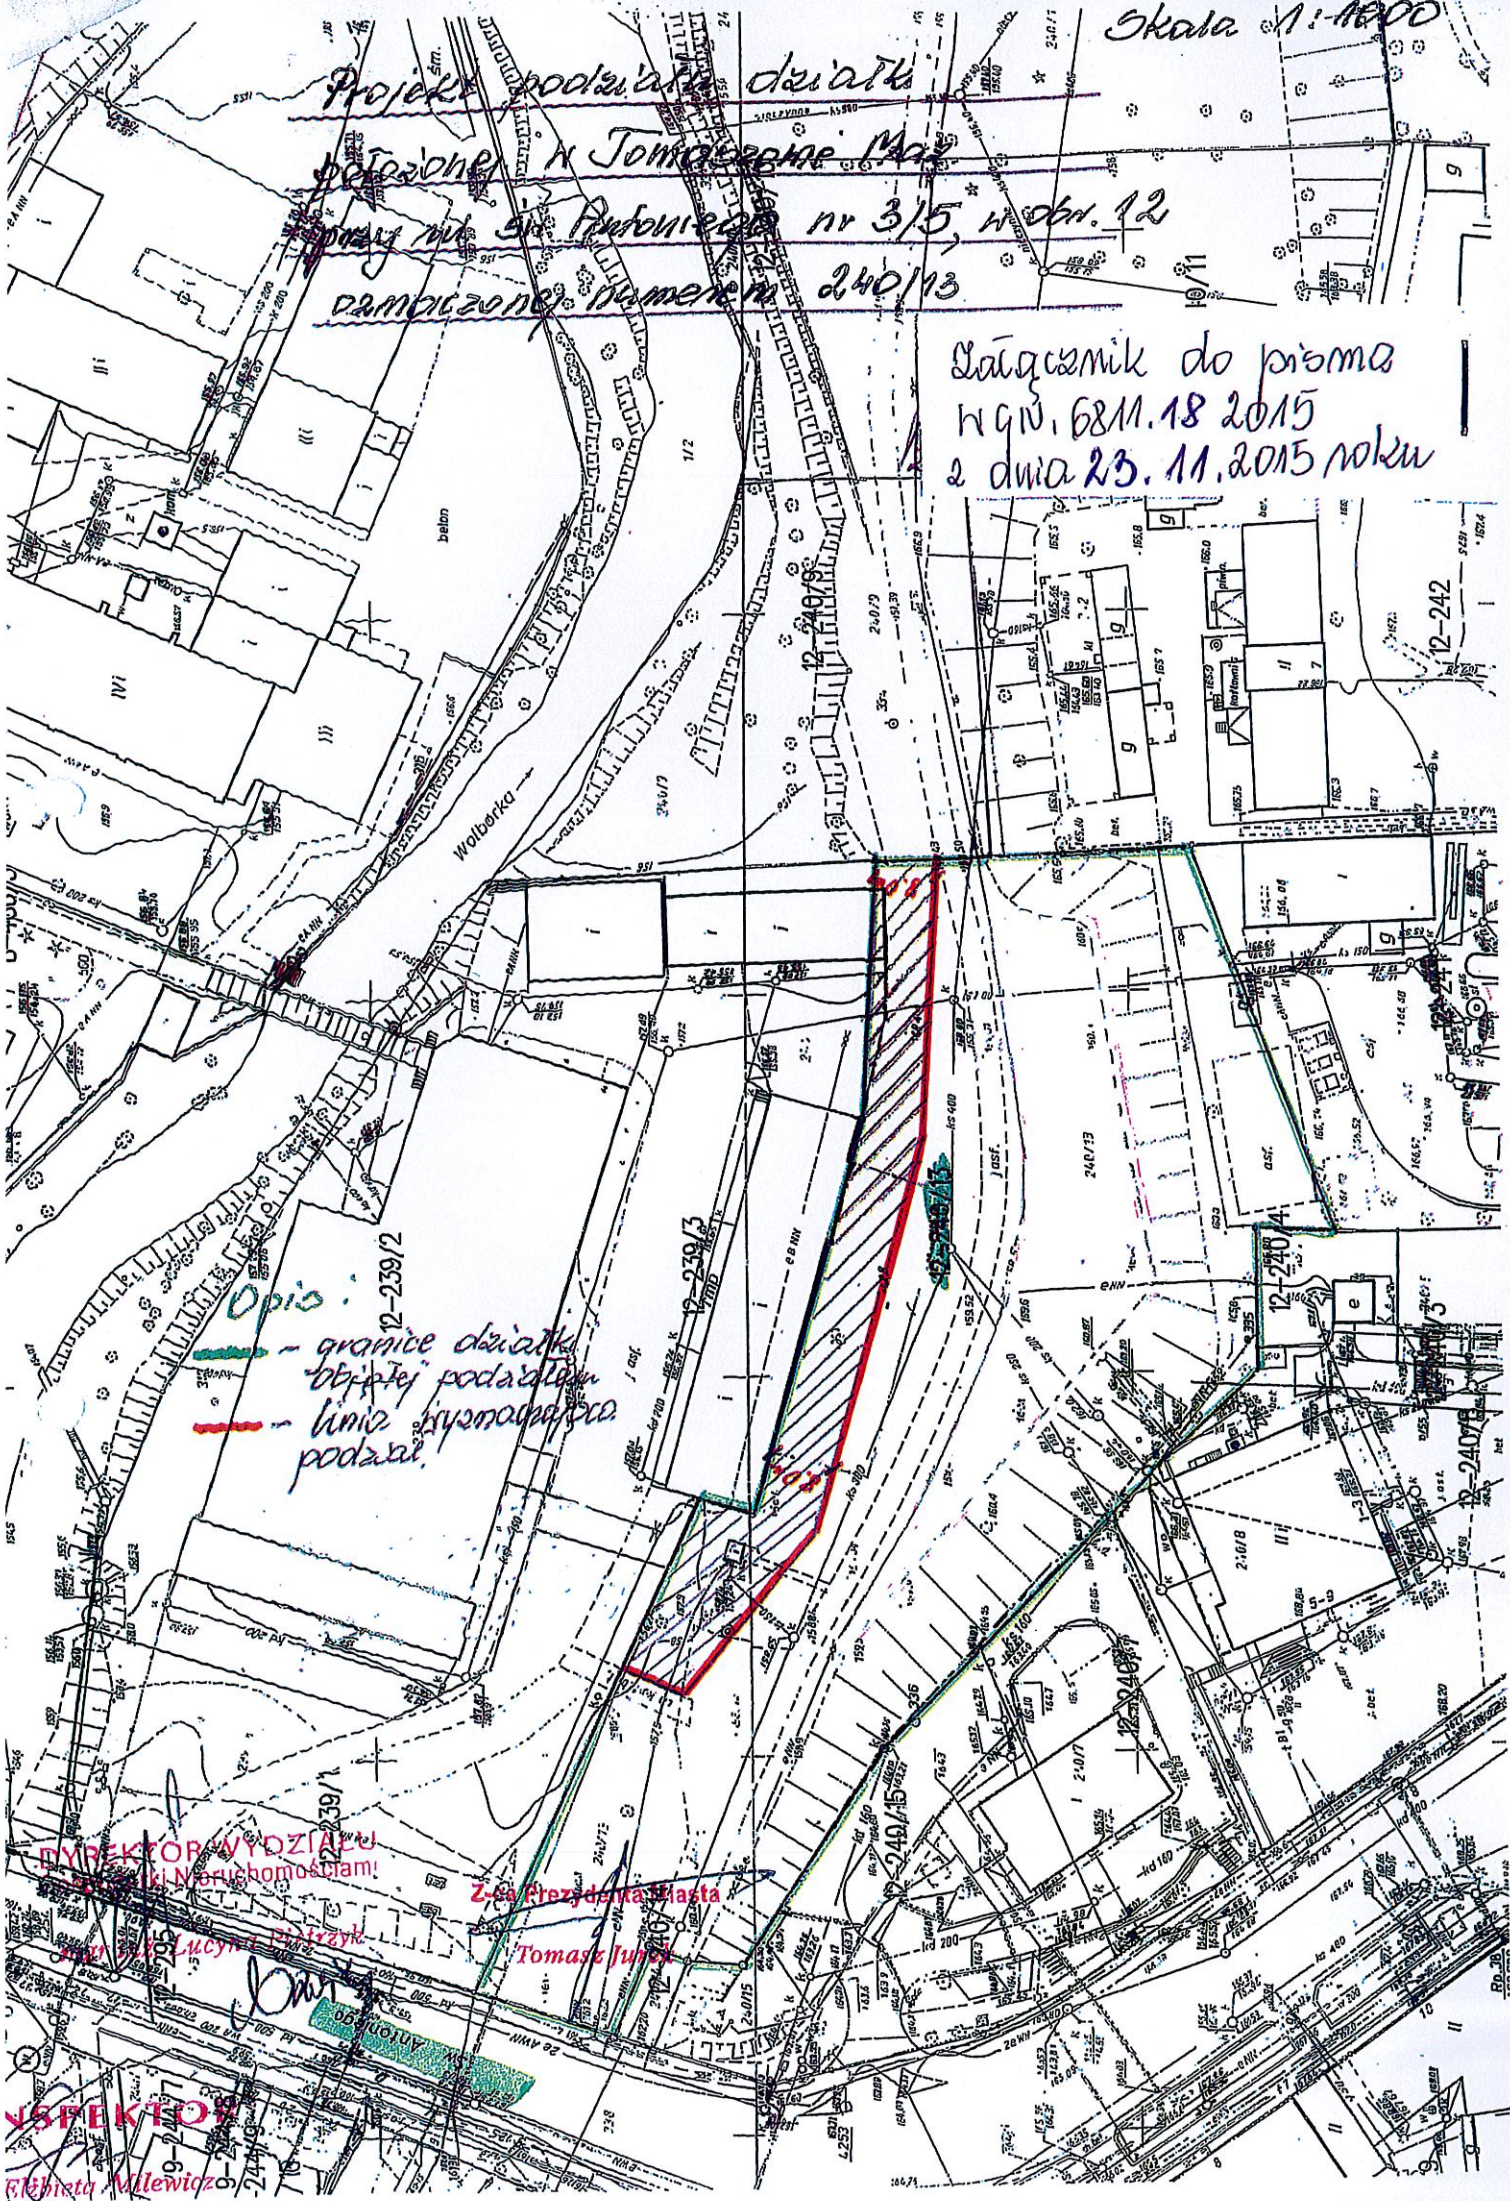

Opis:

- granice działki
bliźszej podziału
- linia symulacji
podziału

DYREKTOR WYDZIAŁU
Zarządu Nieruchomości

Z-ca Prezydenta Miasta

Tomasz Jurek

WSPRACOWAŁ
mgr inż. Marek

mgr inż. Milewicz