

UCHWAŁA NR L/445/2017
RADY MIEJSKIEJ TOMASZOWA MAZOWIECKIEGO

z dnia 31 sierpnia 2017 r.

**w sprawie przystąpienia do sporządzenia miejscowego planu zagospodarowania
przestrzennego obszaru położonego w Tomaszowie Mazowieckim w rejonie ulicy
Ujezdzkiej, pomiędzy drogą krajową nr 8 a granicą miasta**

Na podstawie art. 18 ust. 2 pkt. 15 ustawy z dnia 8 marca 1990 r. *o samorządzie gminnym* (t.j. Dz. U. z 2016 r. poz. 446, 1579, 1948, z 2017 r. poz. 730, 935) w związku z art. 14 ust.1 ustawy z dnia 27 marca 2003 r. *o planowaniu i zagospodarowaniu przestrzennym* (t.j. Dz. U. z 2017 r. poz. 1073) Rada Miejska Tomaszowa Mazowieckiego

uchwała, co następuje:


§1. Przystępuje się do sporządzenia miejscowego planu zagospodarowania przestrzennego dla części obszaru miasta Tomaszowa Mazowieckiego położonego w rejonie ulicy Ujezdzkiej, pomiędzy drogą krajową nr 8 a granicą miasta, zwanego dalej planem.


§2. Granice obszaru objętego projektem planu przedstawia załącznik graficzny do niniejszej uchwały.

§3. Wykonanie uchwały powierza się Prezydentowi Miasta Tomaszowa Mazowieckiego.

§4. Uchwała wchodzi w życie z dniem podjęcia.

Przewodniczący Rady Miejskiej
Tomaszowa Mazowieckiego


Krzysztof Kuchta

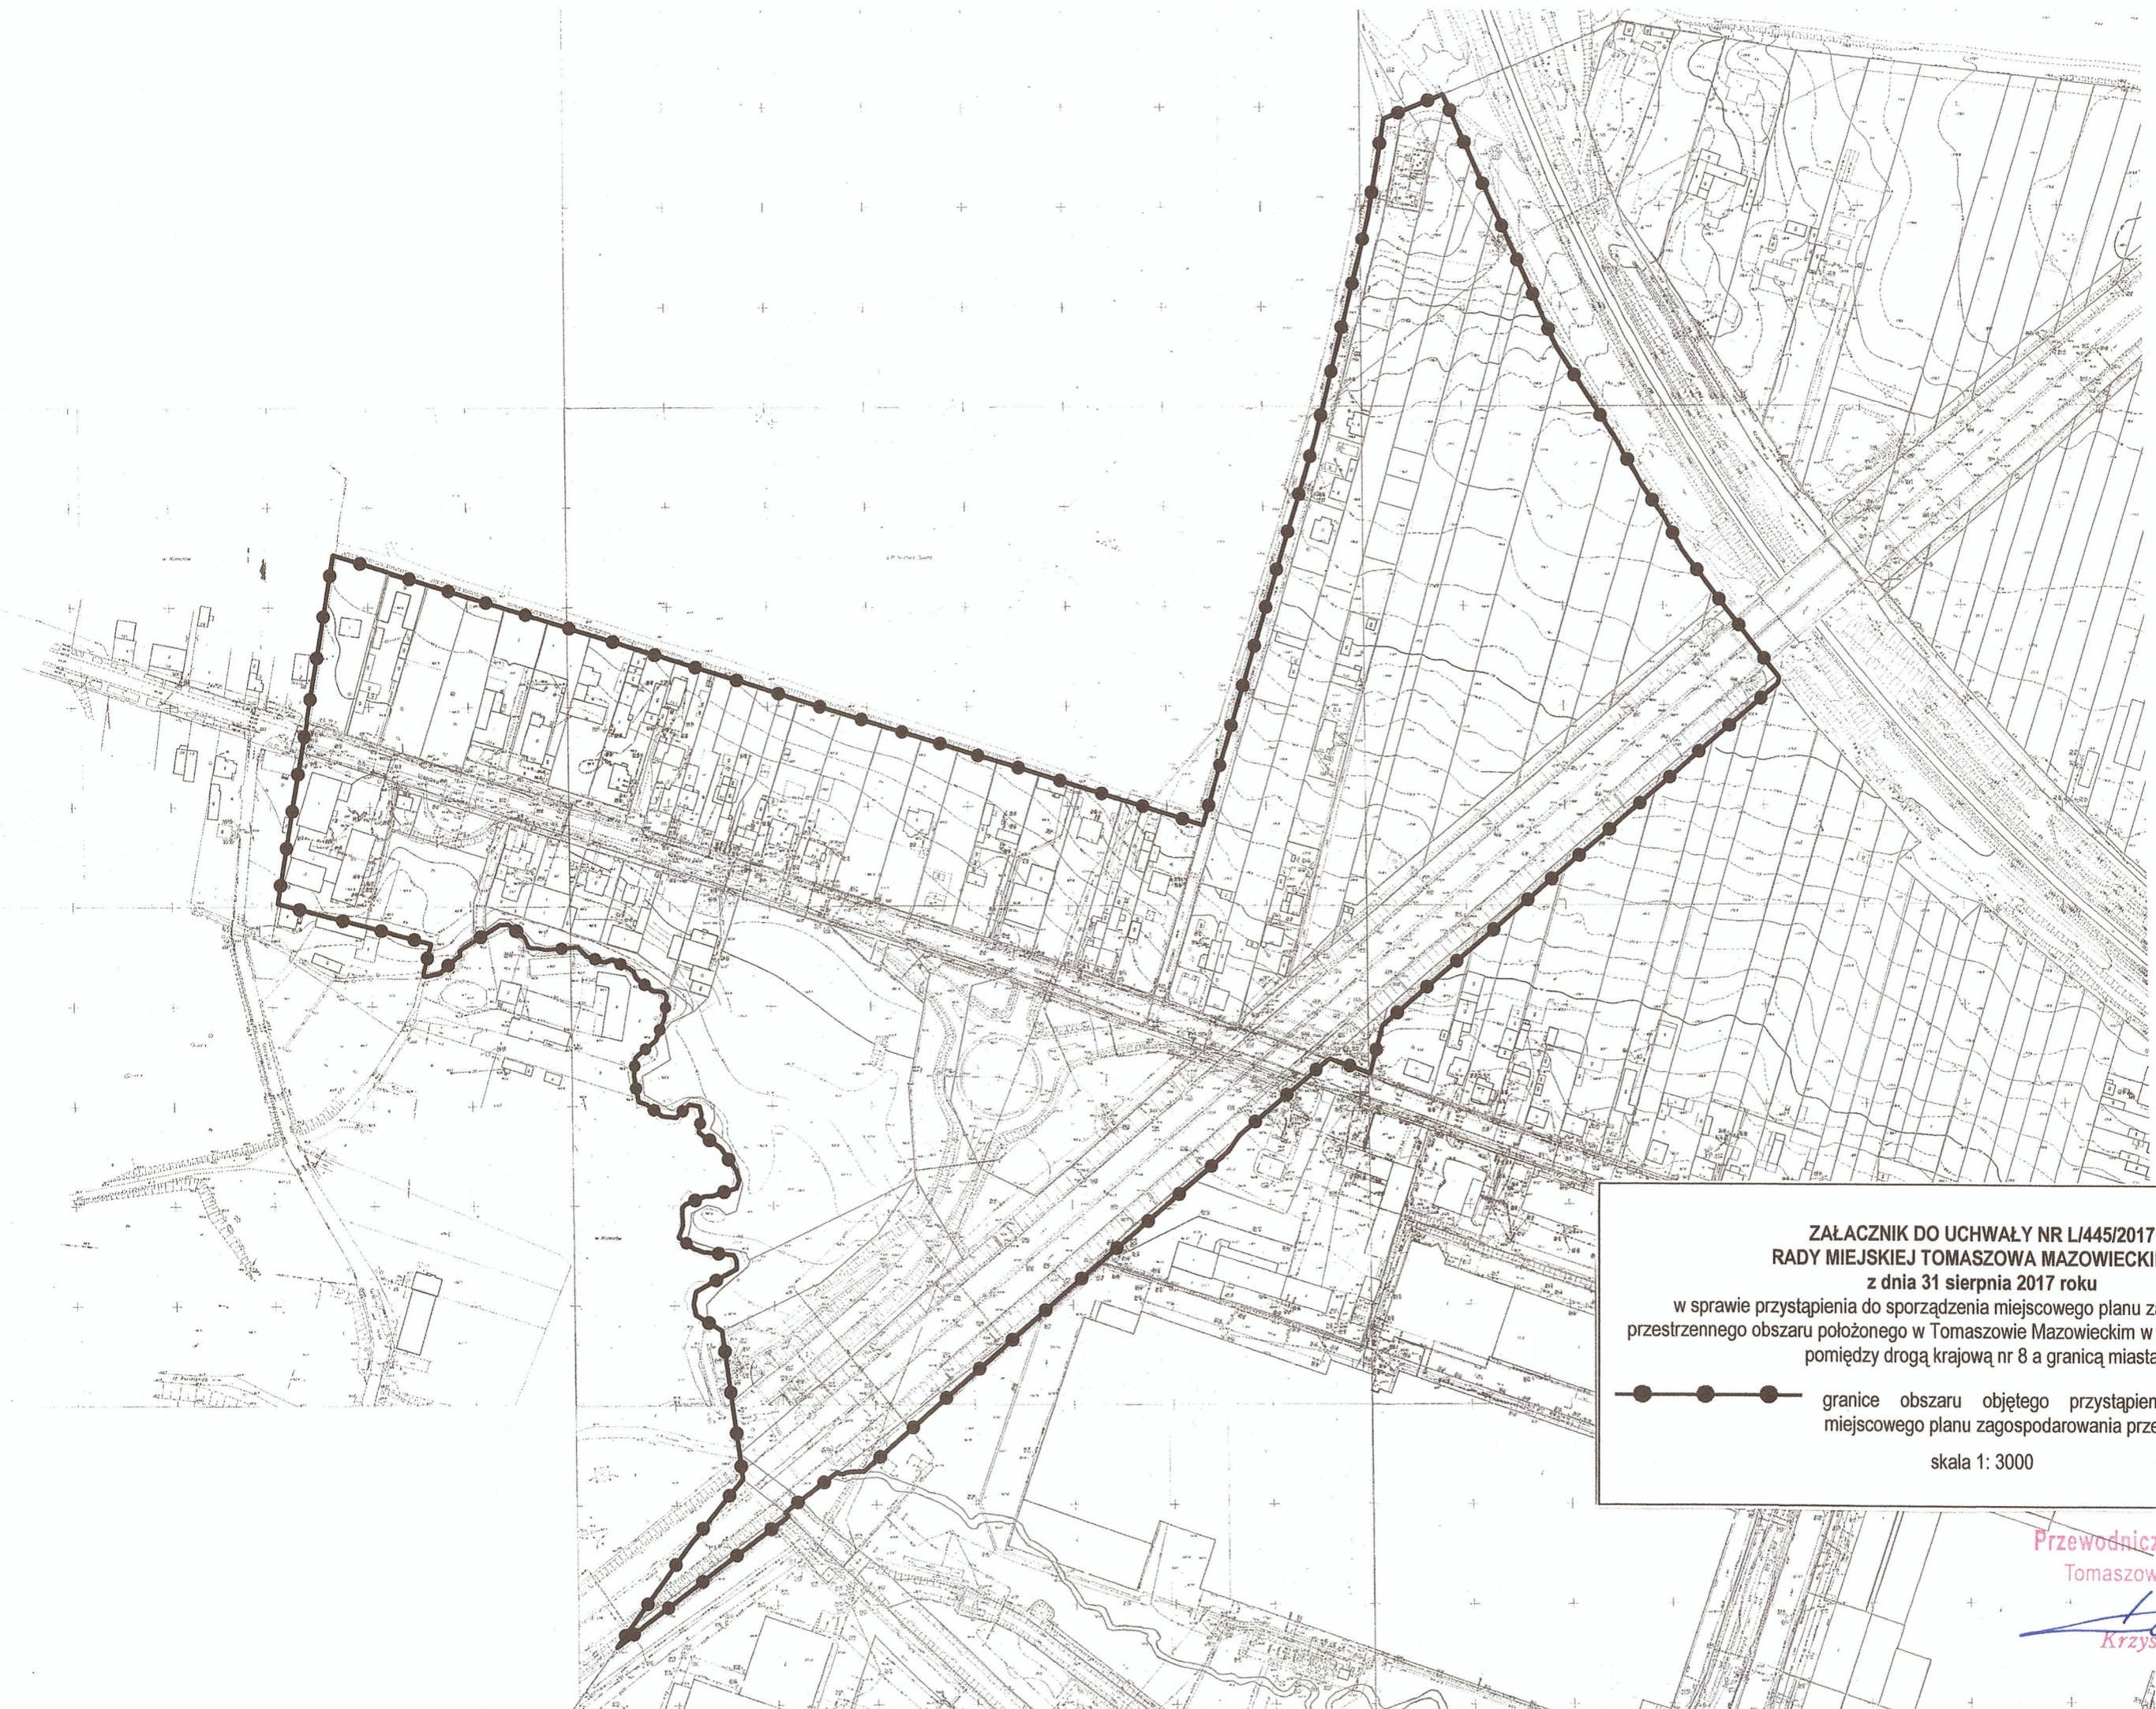

**ZAŁĄCZNIK DO UCHWAŁY NR L/445/2017
RADY MIEJSKIEJ TOMASZOWA MAZOWIECKIEGO
z dnia 31 sierpnia 2017 roku**
w sprawie przystąpienia do sporządzenia miejscowego planu zagospodarowania
przestrzennego obszaru położonego w Tomaszowie Mazowieckim w rejonie ulicy Ujezdzkiej,
pomiędzy drogą krajową nr 8 a granicą miasta

—●—●—●— granice obszaru objętego przystąpieniem do sporządzenia
miejscowego planu zagospodarowania przestrzennego

skala 1: 3000

Przewodniczący Rady Miejskiej
Tomaszowa Mazowieckiego
Krzysztof Kuchta
Krzysztof Kuchta