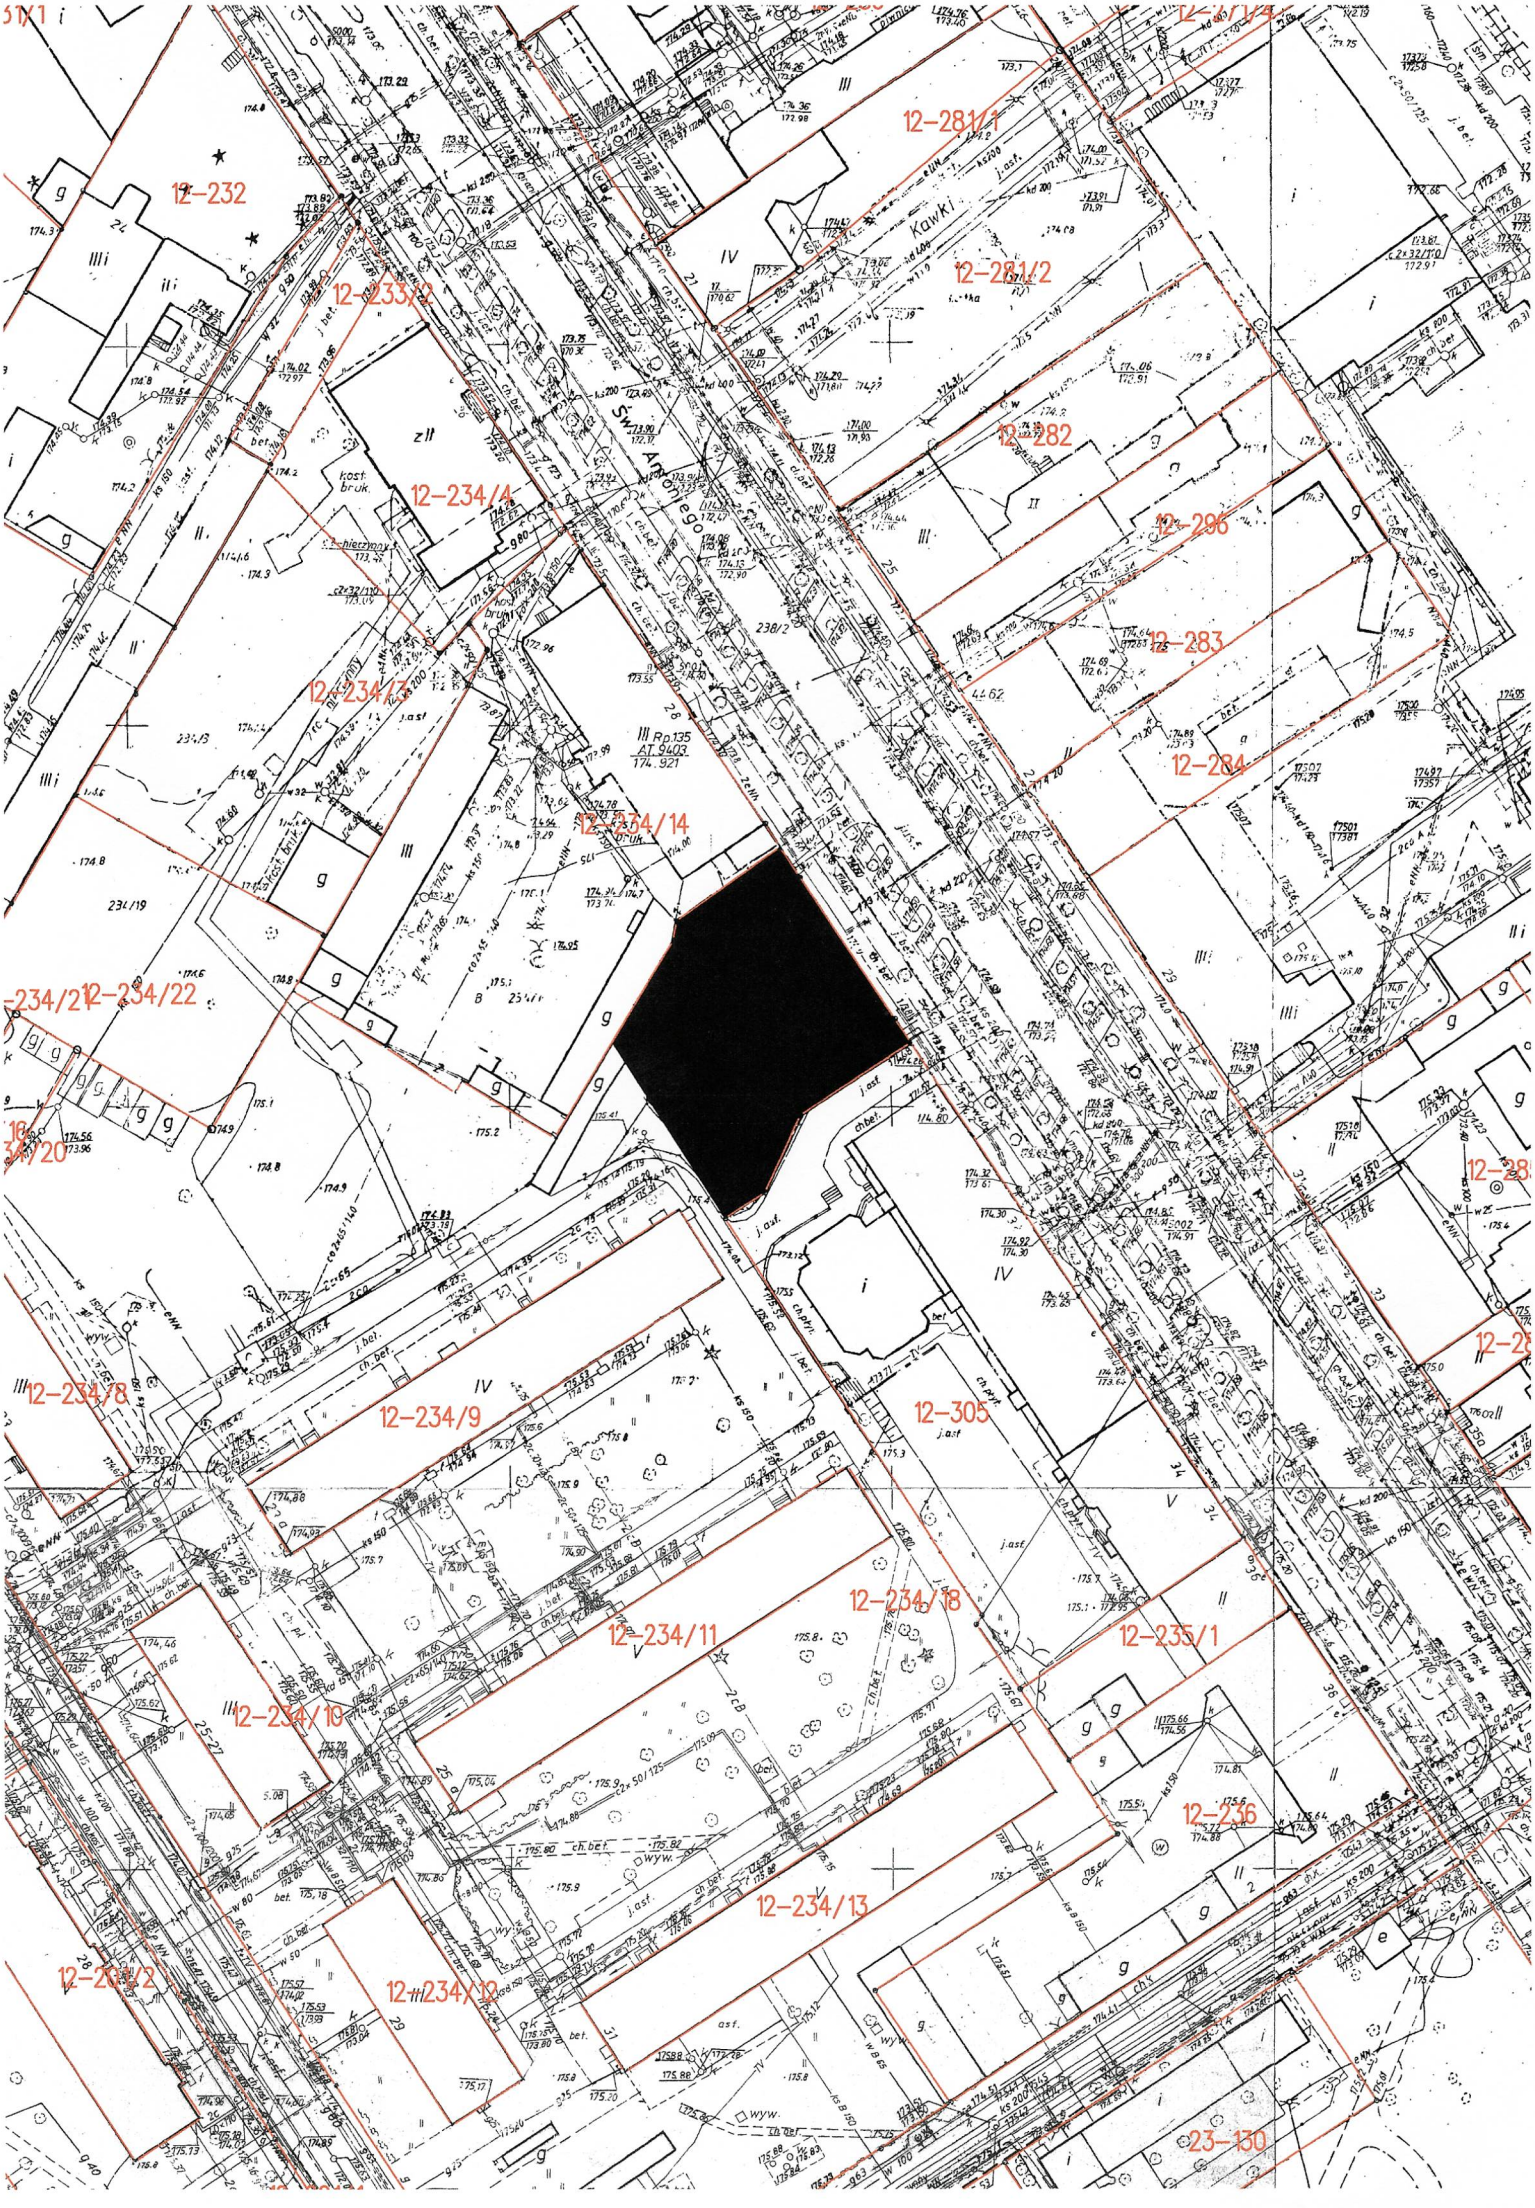
12-232
12-233/2
12-234/4
12-234/13
12-234/14
12-234/22
12-234/21
12-234/20
12-234/8
12-234/9
12-234/11
12-234/10
12-234/12
12-281/1
12-281/2
12-282
12-296
12-283
12-284
12-305
12-234/18
12-235/1
12-236
12-234/13
23-130
Kawki
Św. Antoniego
III Rp135
AT 9403
174.921