


SZKIC ORIENTACYJNY 1:20000



Tytuł własności

KW PT1T/00031

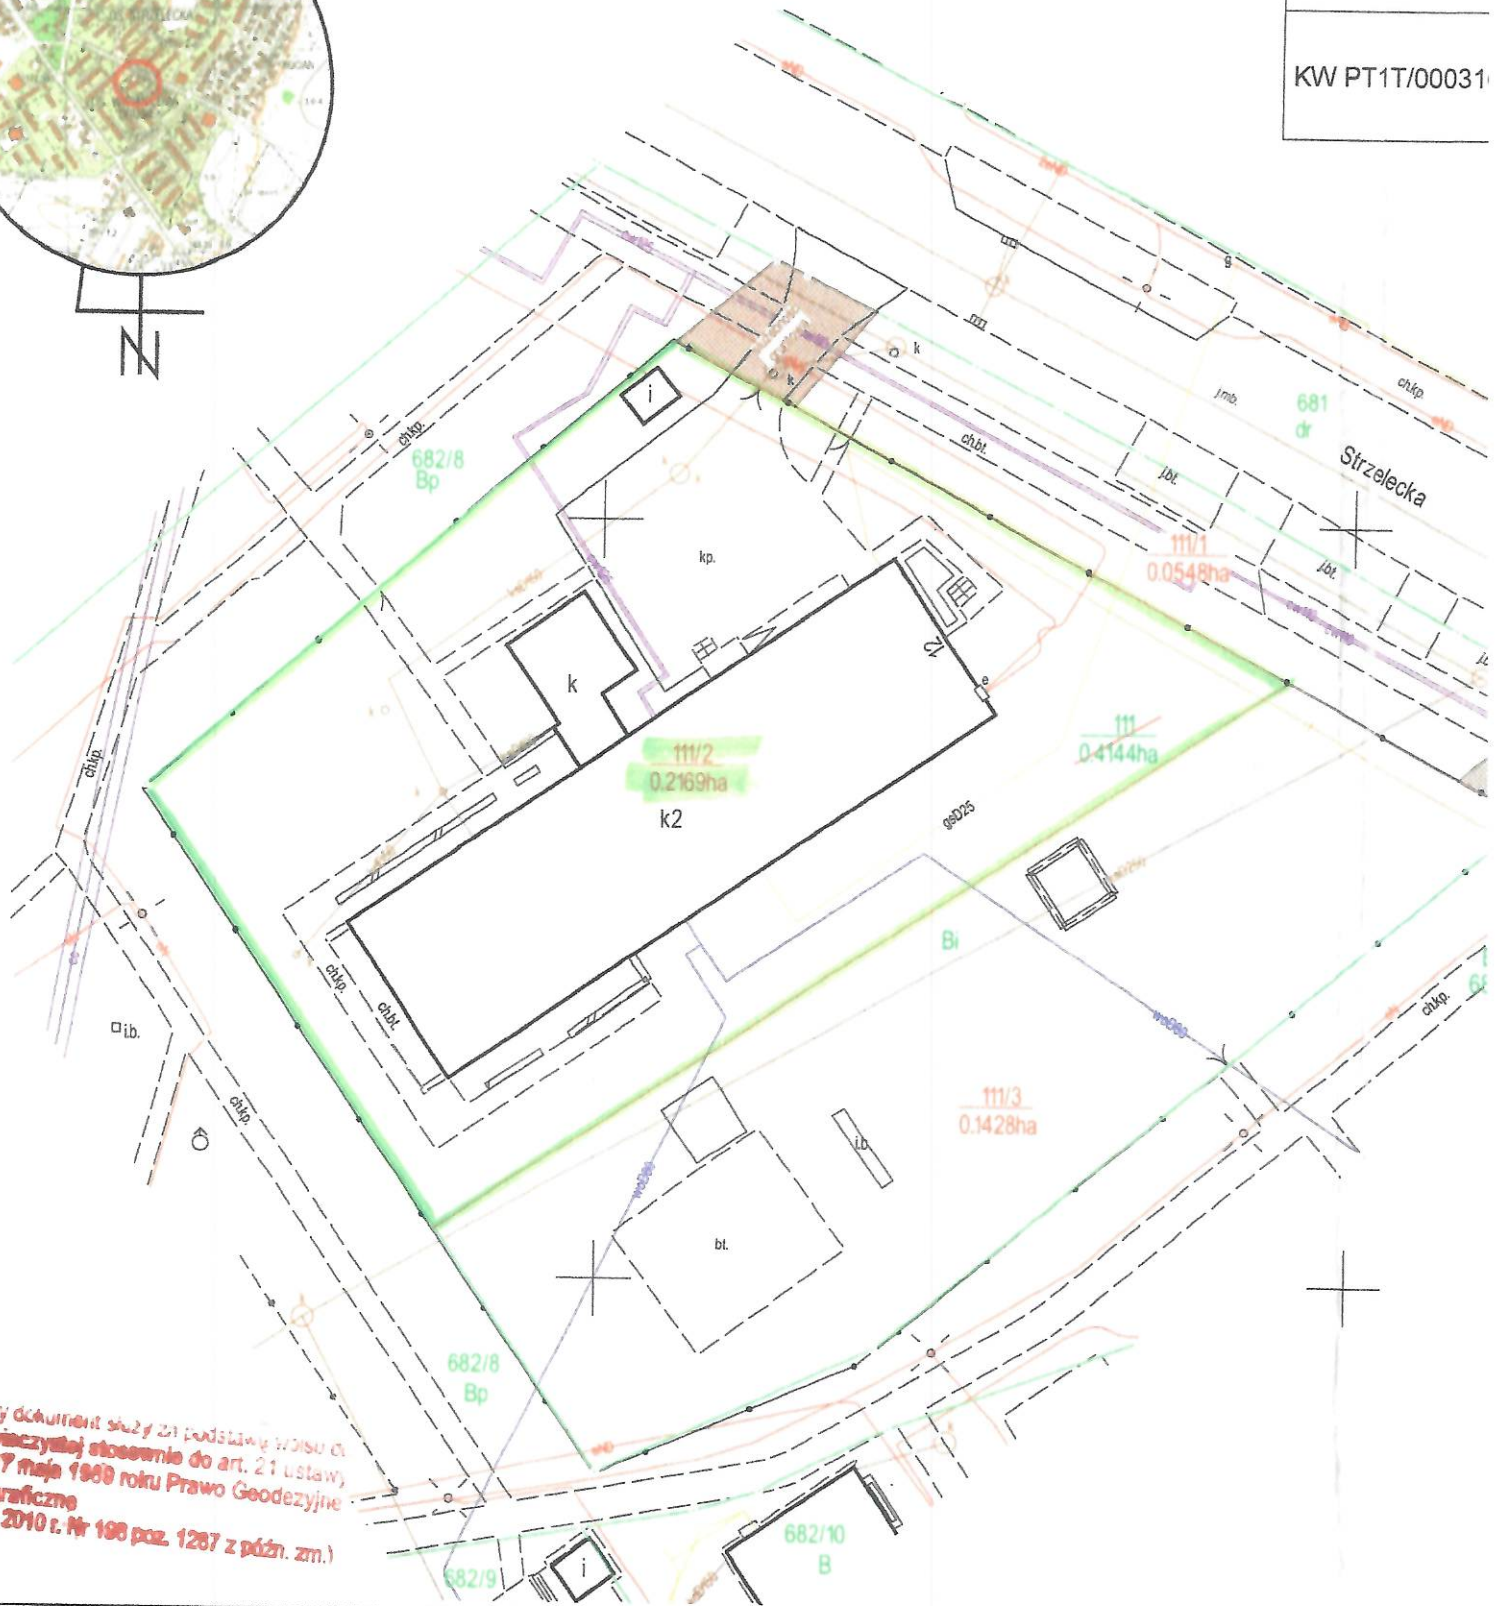

Wszystki dokument służy za podstawę woliu ci
ry wiazynkiej stocownie do art. 21 ustawy
ze 17 maja 1960 roku Prawo Geodezyjne
i fotograficzne
U. z 2010 r. Nr 198 poz. 1267 z późn. zm.)

estr zgłoszeń: GGN.6642.1.1106.2020

Mapa z projektem podziału nieruchomości

Powie
P= 0.4

woj. łódzkie
pow. tomaszowski - 1016
m. Tomaszów Maz. - 101601_1
obr. 13 - 101601_1.0013
dz. 111

skala 1:500
Układ współrzędnych „2000”.
Mapę opracowano na podstawie danych ewidencji gruntów
m. Tomaszów Maz. obręb 13 oraz własnego pomiaru z
miesiąca maja 2020