


*Załącznik do pisma znak:
 WAIN-N.6811.18.2020 z dnia
 21.12.2020r.*

URZĄD MIASTA
 97-200 Tomaszów Maz.
 ul. POW 10/16
 Wydział Architektury
 i Gospodarki Nieruchomościami

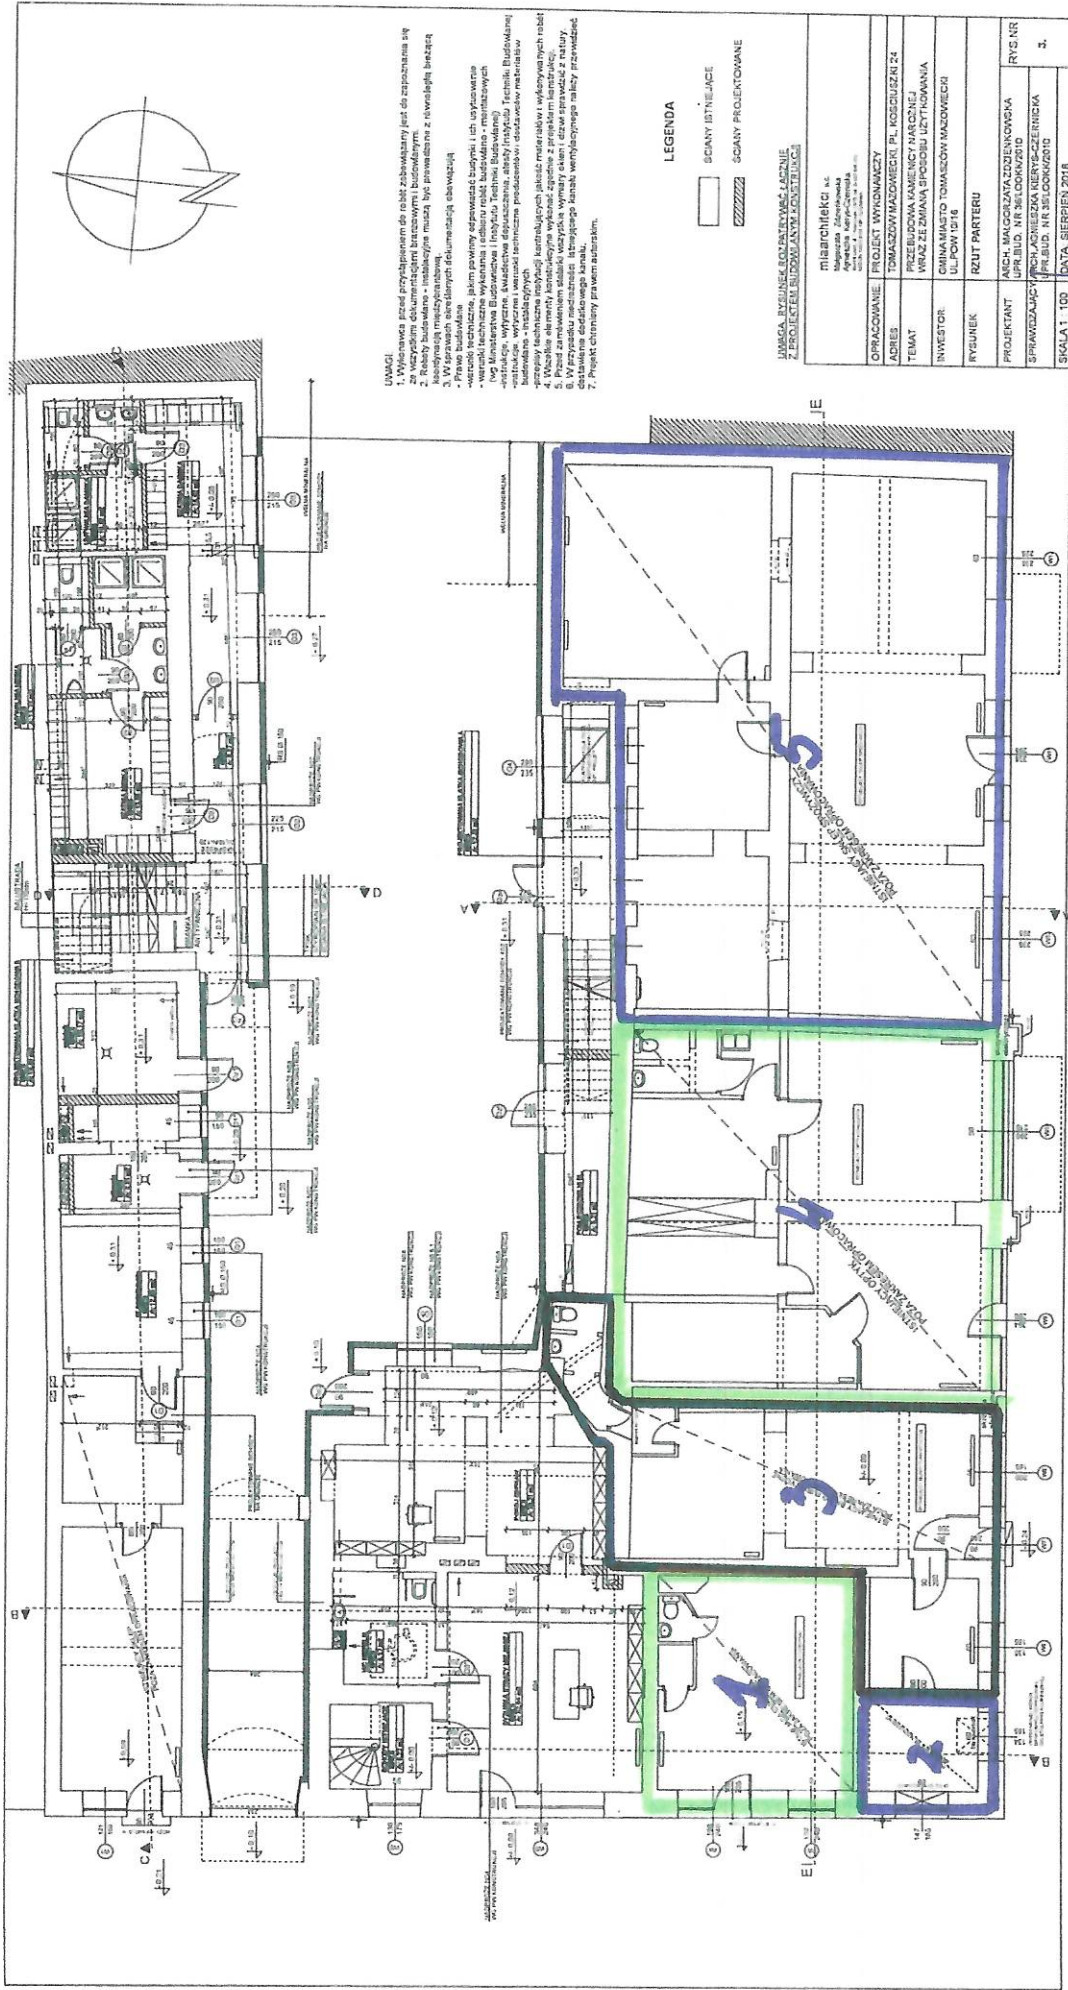

lokale użytkowe oznaczone numerami od 1 do 5

**Z up. PREZYDENTA MIASTA
 ZASTĘPCA DYREKTORA WYDZIAŁU**
 Architektury i Gospodarki Nieruchomościami

mgr inż. Lucyna Piotrowska