


ETAPY PLANOWANEJ REALIZACJI ROBÓT
DLA ZADANIA: " BUDOWA ULIC W OSIEDLU WIERZBOWA
W TOMASZOWIE MAZOWIECKIM"

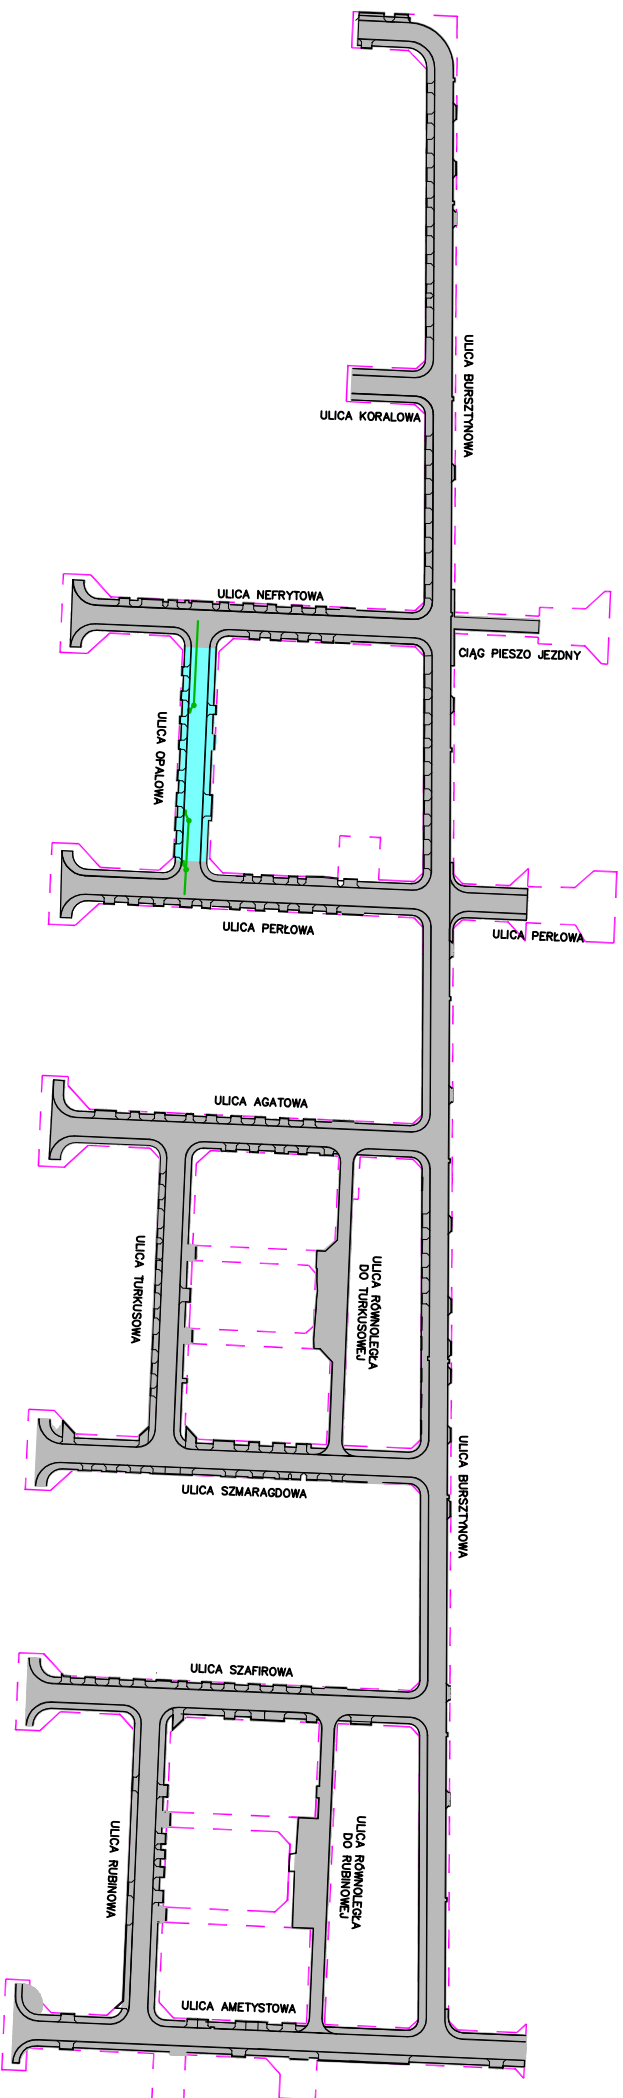

LEGENDA:

DROGA PRZEWIDZIANA DO REALIZACJI

ZAKRES BUDOWY KANALIZACJI DESZCZOWEJ