


Nieruchomość położona w Tomaszowie Maz.
przy ul. Staromiejskiej, oznaczona
numerem 117. W obr. 28 przeznaczona
do sprzedaży w drodze przetargu
ustnego ograniczonego.

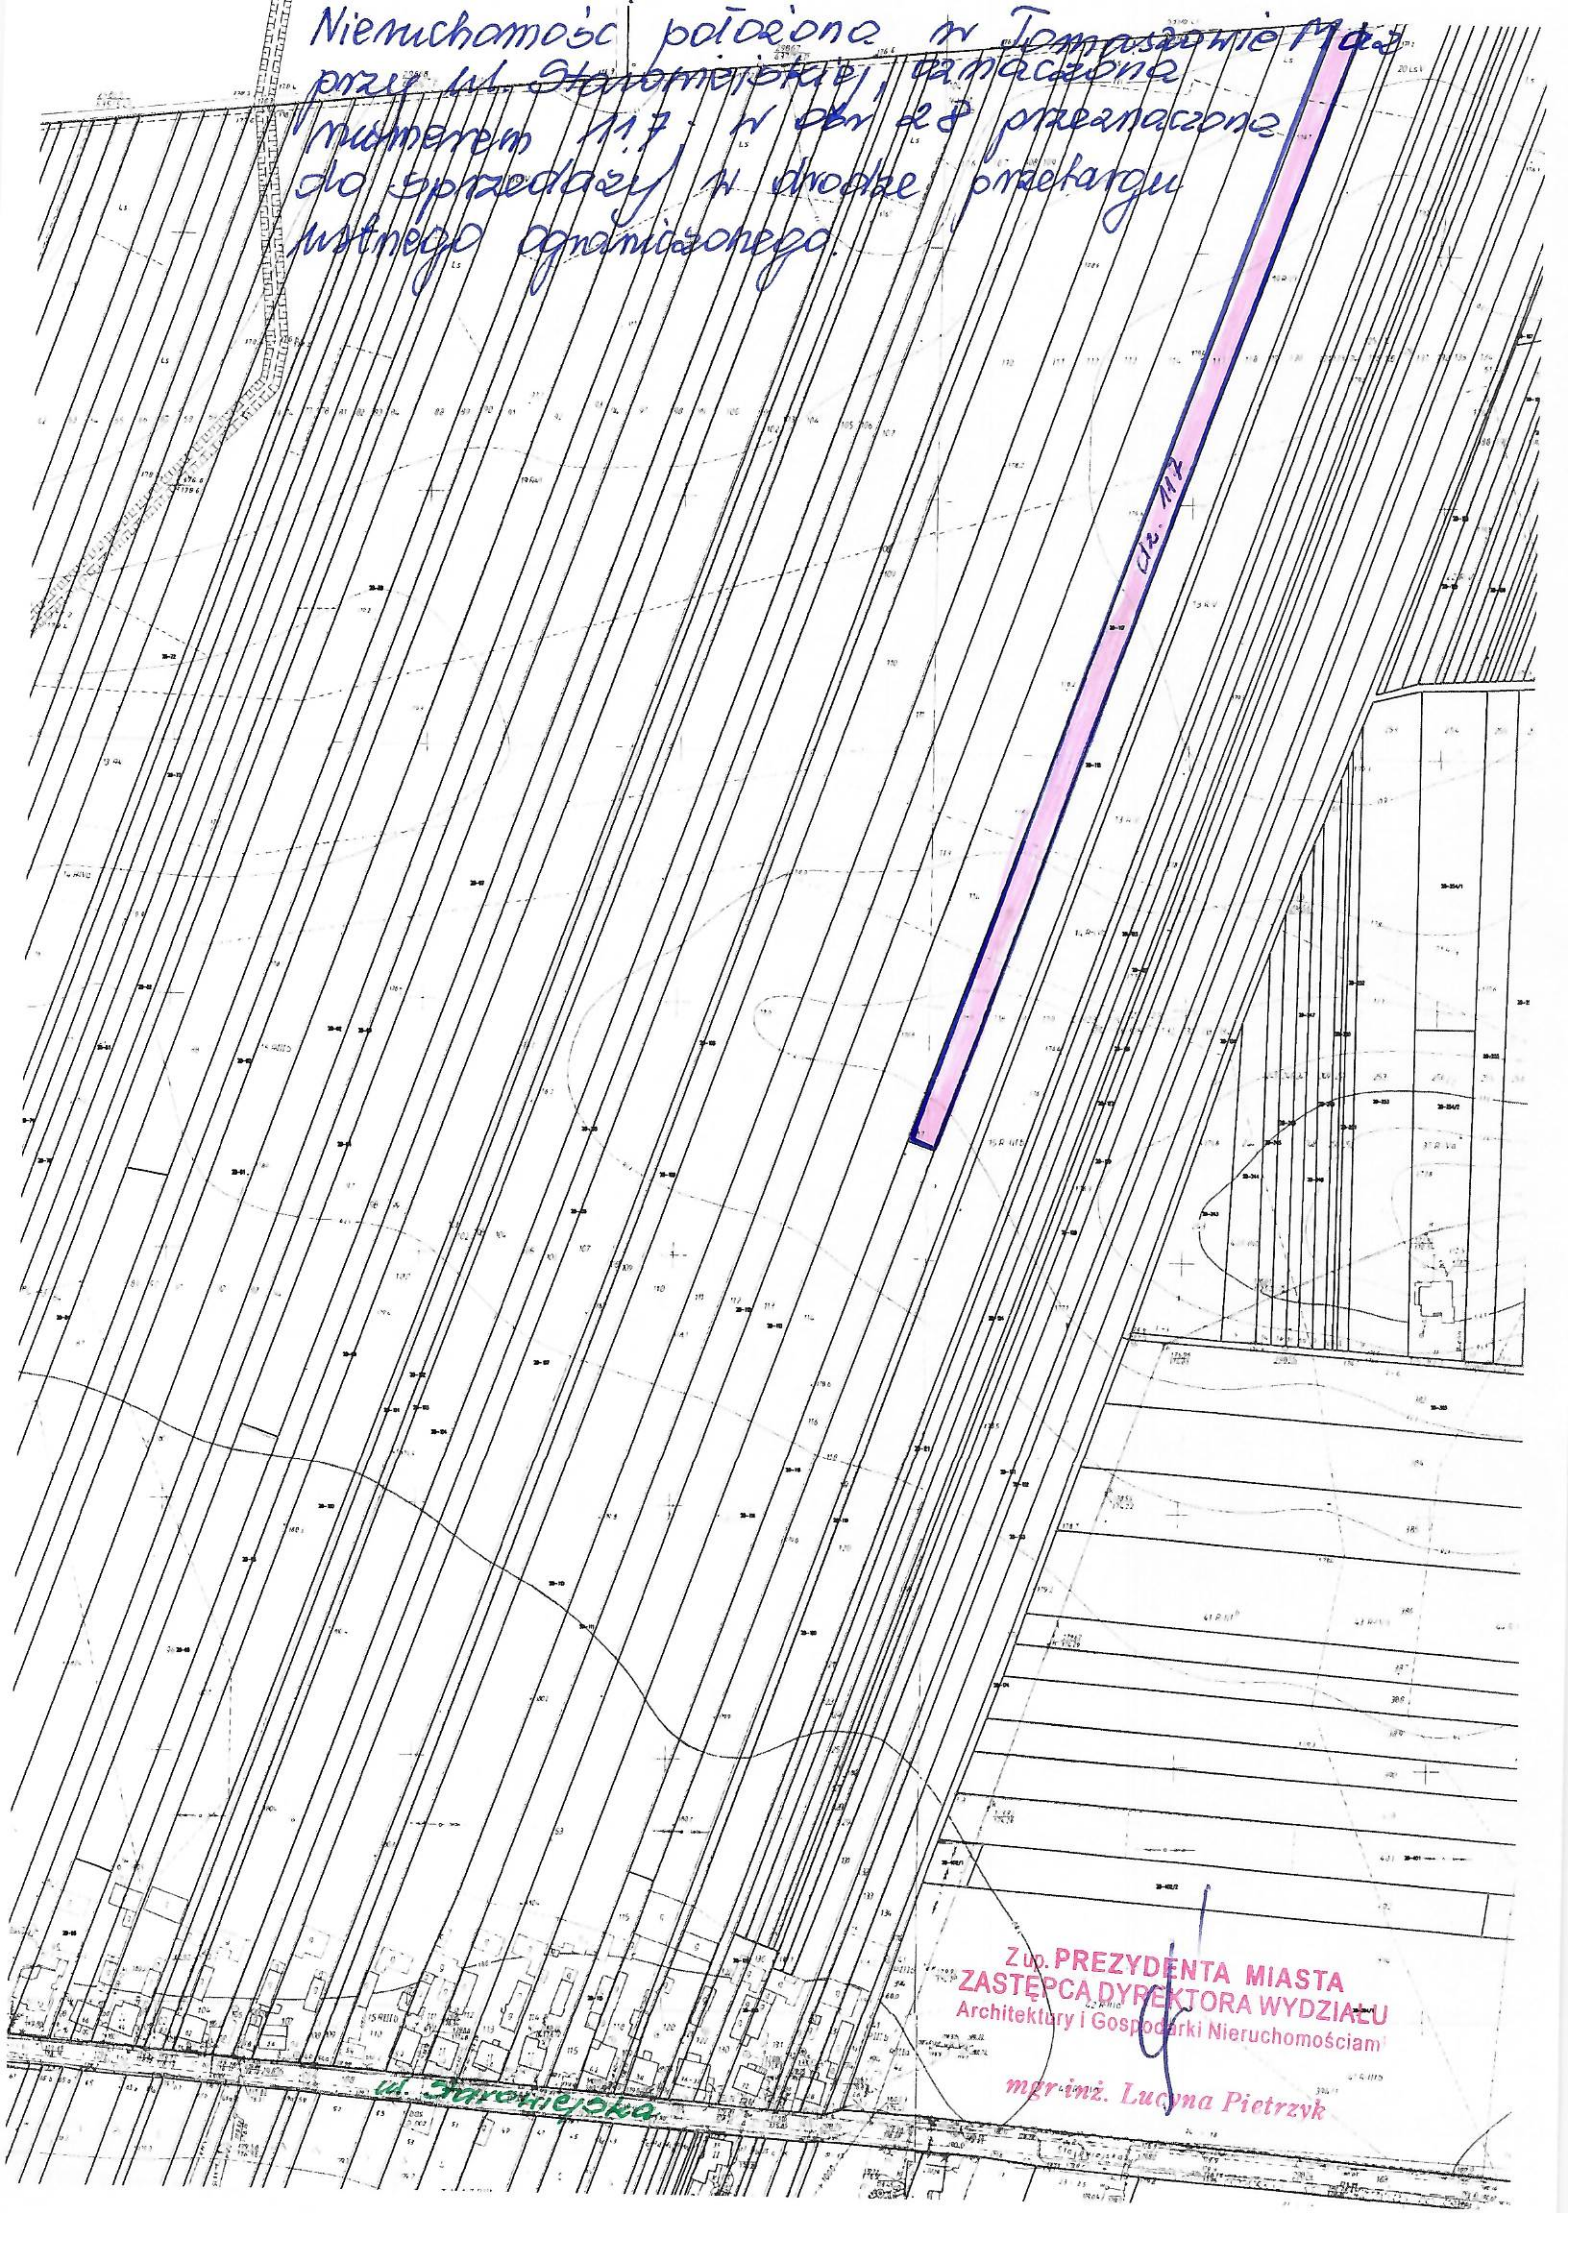

Z up. PREZYDENTA MIASTA
ZASTĘPCA DYREKTORA WYDZIAŁU
Architektury i Gospodarki Nieruchomości

mgr inż. Lucyna Pietrzyk