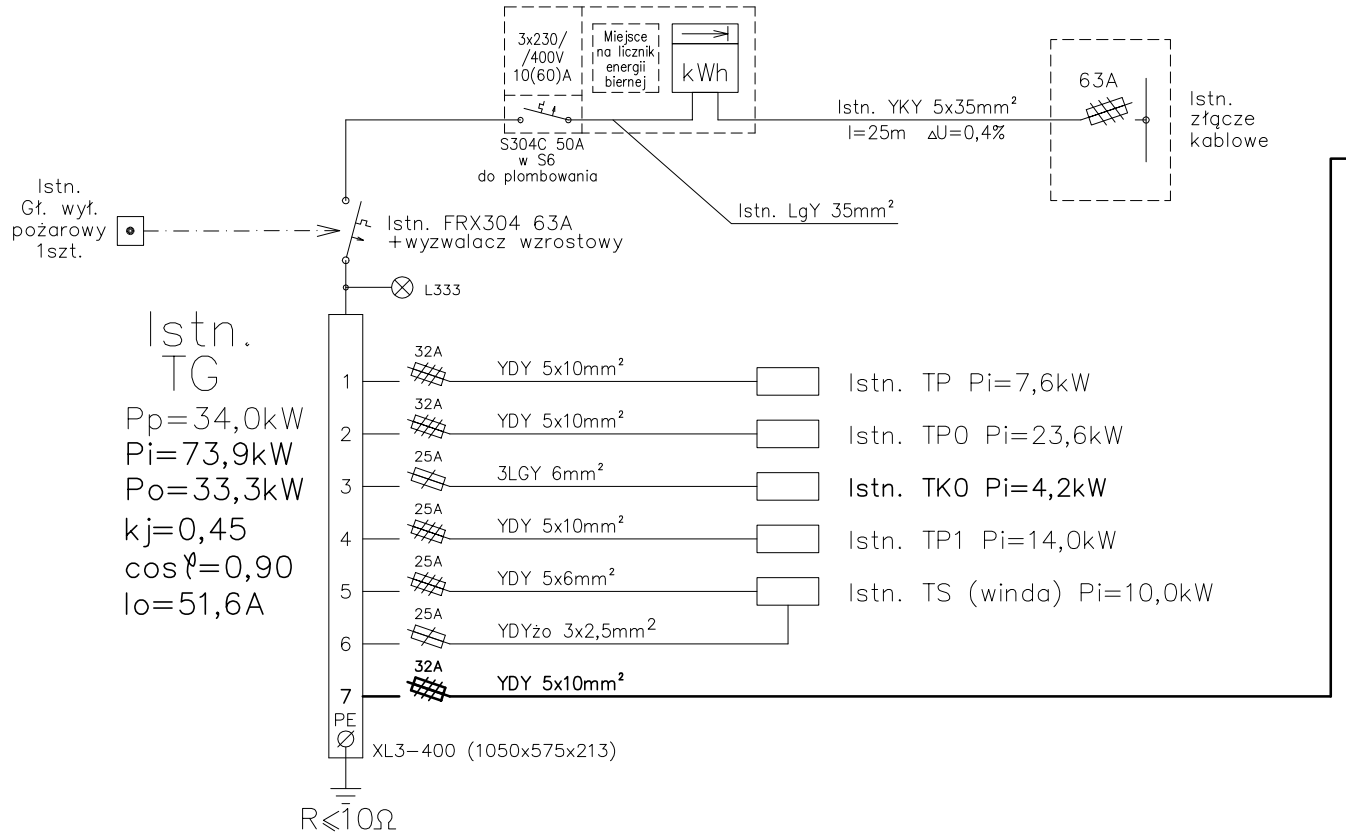

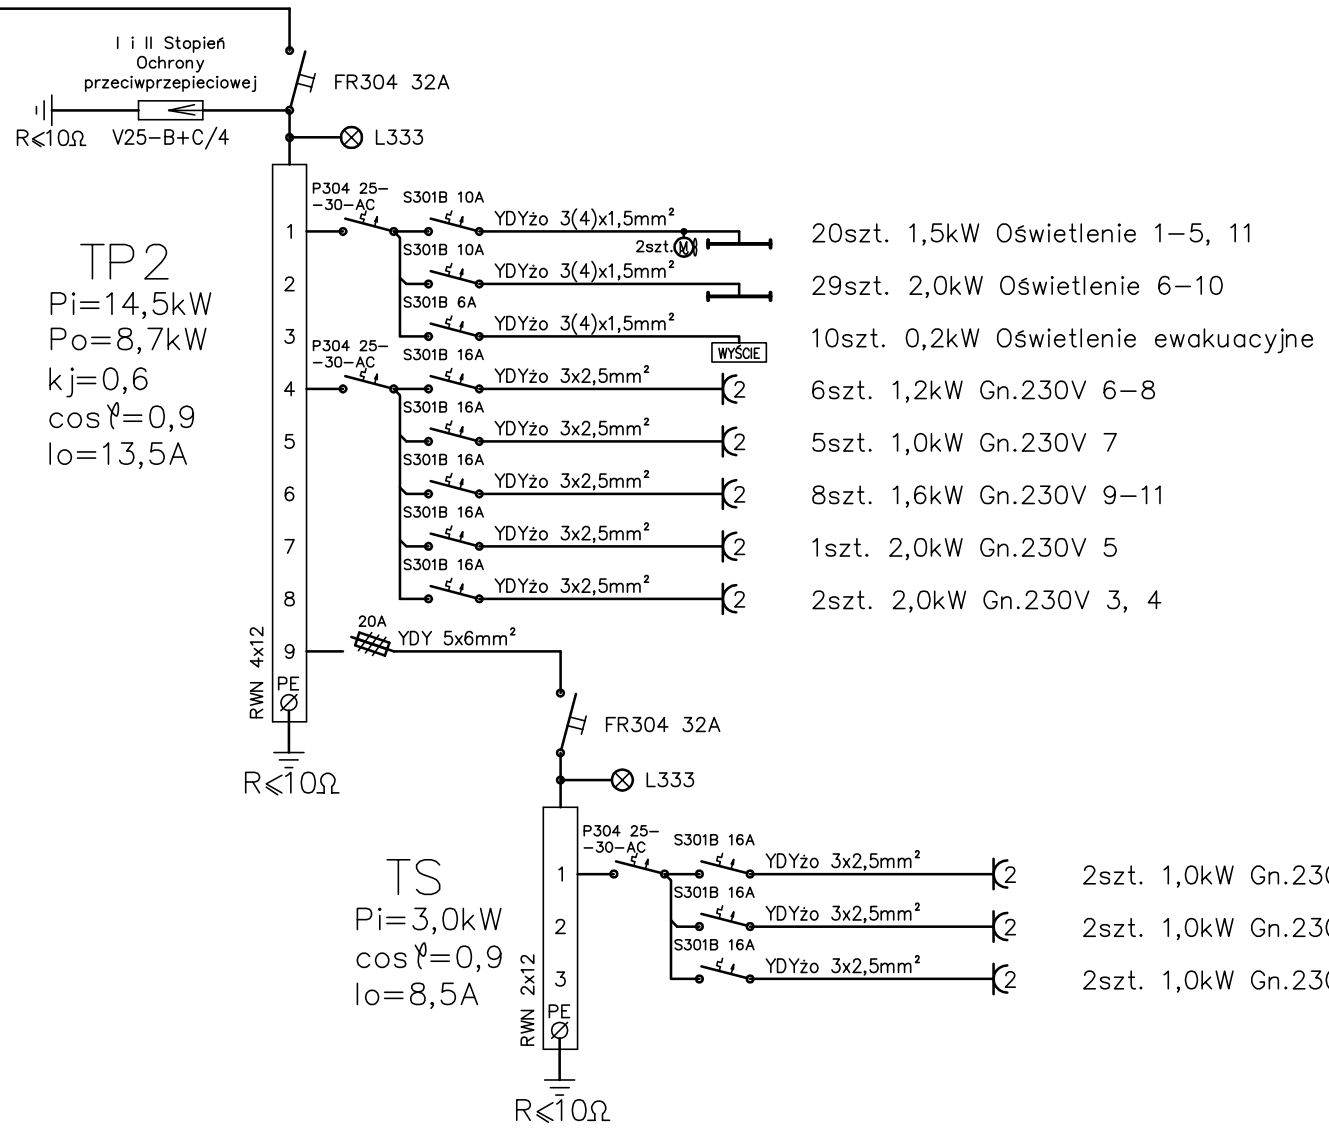

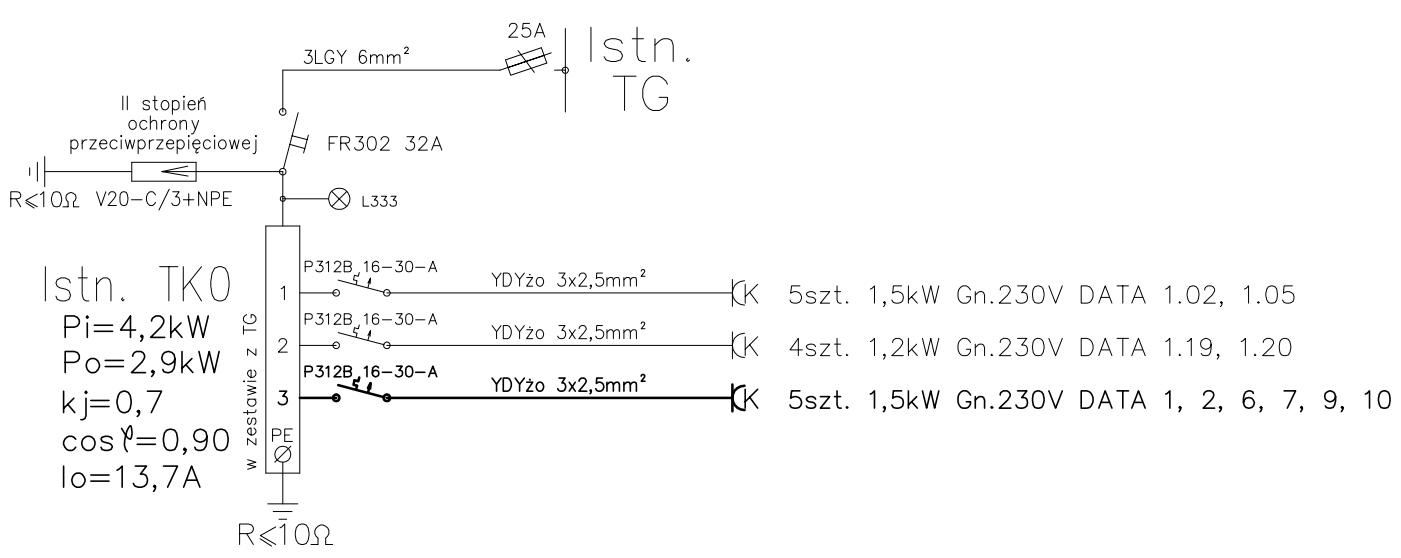

Układ pracy sieci TN-S
System dodatkowej ochrony
od porażeń
"samoczynne wyłączenie zasilania"

PRACOWNIA PROJEKTOWA
A3"ARCHITEKTONICZNA PRACOWNIA PROJEKTOWA
mgr inż.arch.Bożena Giersz-Adamus
94-234 Łódź,ul.Podchorążych 35c/2

INWESTOR
Gmina Miasto Tomaszów Mazowiecki

OBIEKT
Budynek Miejskiego Centrum Kultury w Tomaszowie Mazowieckim przy placu Kościuszki 18
działki 113, 112/2, obręb 12

PROJEKTANT
tech. Zbigniew Kotecki
upr. nr 235/90/WŁ

PODPIS

WSPÓŁPRACA
tech. Marcin Kotecki

SPRAWDZAJĄCY
mgr inż. Jan Tyburczy
upr. nr 415/74/Łm

TYTUŁ RYSUNKU
SCHEMAT IDEOWY
INSTALACJI ELEKTRYCZNEJ

SKALA

DATA
maj 2018

ETAP

NR RYS.
3