




# WIDOK NA OKNO MANSARDOWE 1 : 25

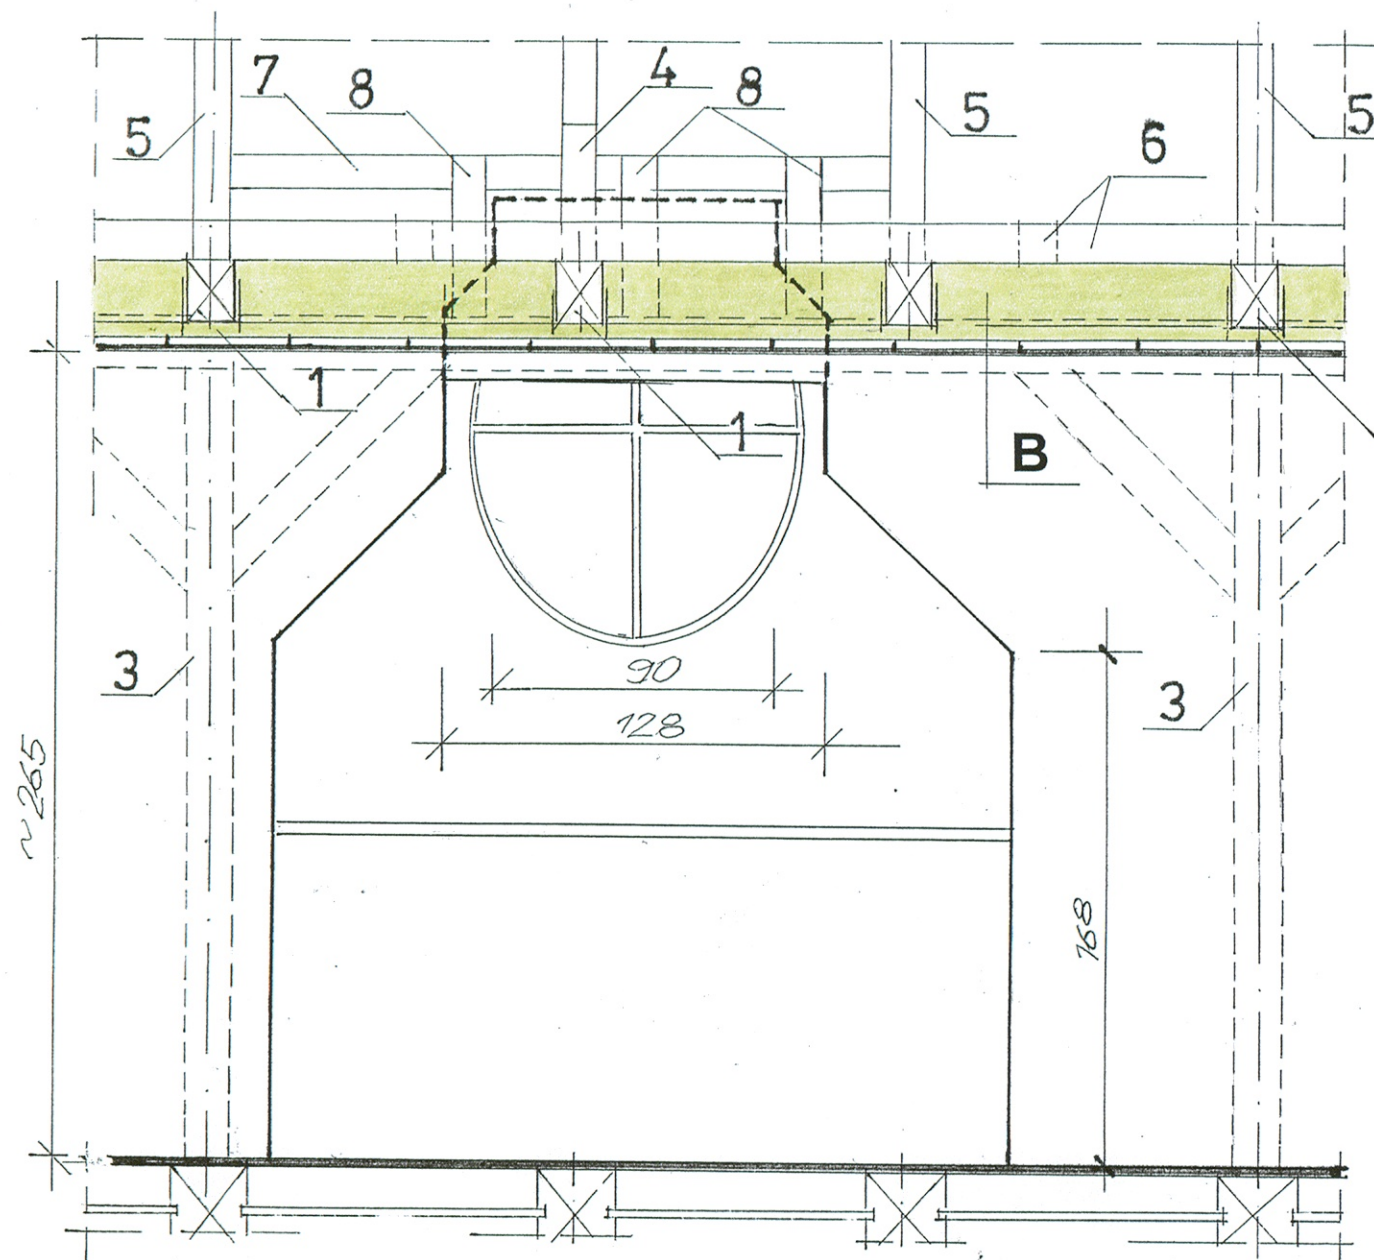

RZUT 1 : 25

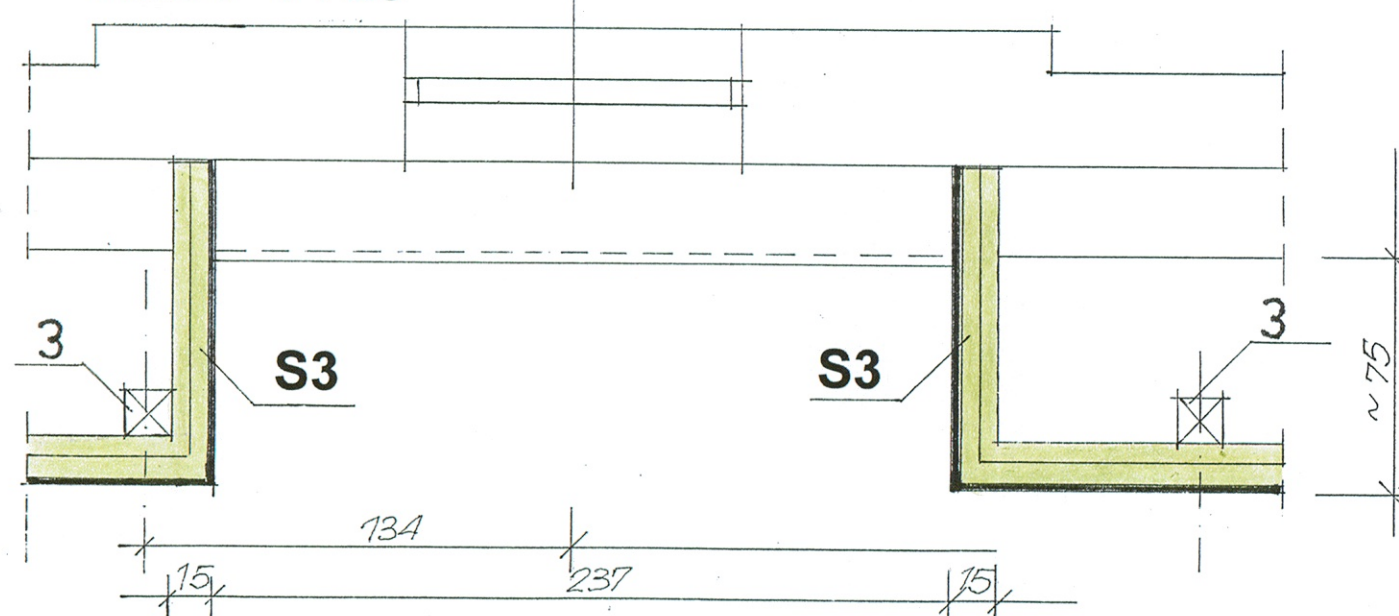

# OBUDOWA KONSTRUKCJI PODDASZA PRZY OKNIE MANSARDOWYM

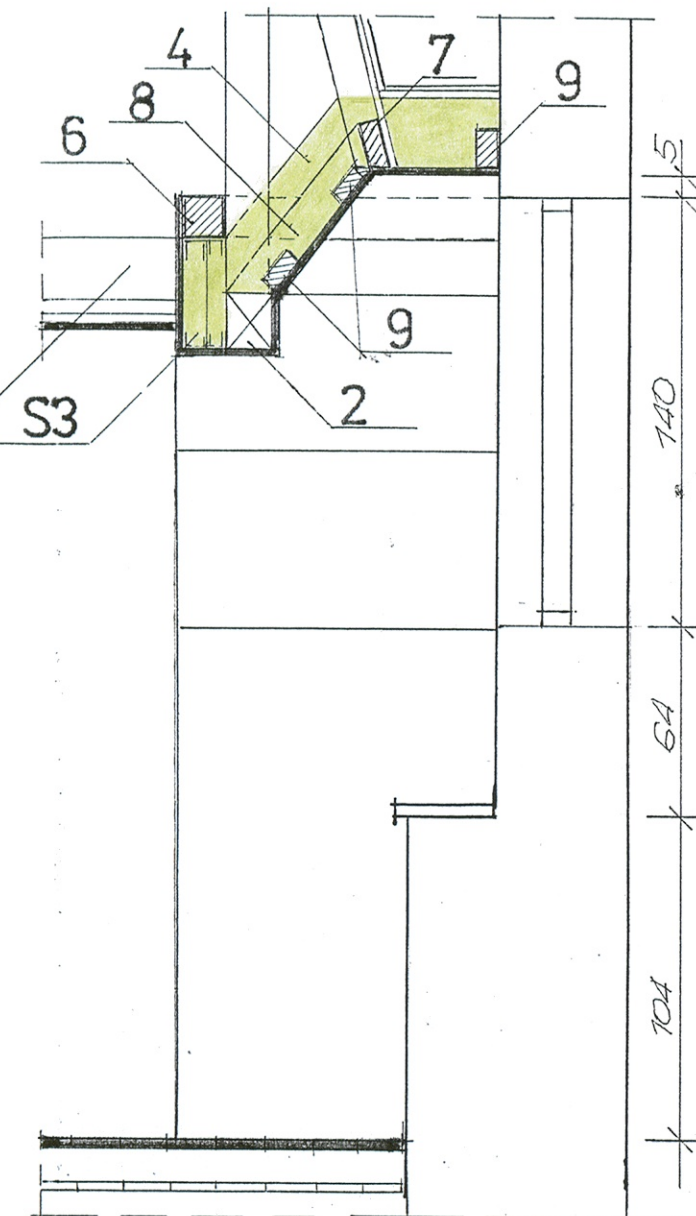

PRZEKRÓJ A-A 1 : 25

## oznaczenia

### elementy istniejące

1. belka stropu nad poddaszem
2. płatew ściany stolcowej
3. słup ściany stolcowej
4. zastrzał
5. krokwie

### elementy projektowane

6. belka ociepowa 12/12 ściany S3
7. wymian 6/12 między krokiewiami
8. zastrzał 10/10
9. łąty drewniane 4/8



elementy istniejące w przekroju



elementy projektowane w przekroju



ocieplenie z wełny mineralnej

PRACOWNIA PROJEKTOWA		
"A3" ARCHITEKTONICZNA PRACOWNIA PROJEKTOWA mgr inż. arch. Bożena Giersz -Adamus 94-234 Łódź, ul. Podchorążych 35c/2		
INWESTOR Gmina Miasto Tomaszów Mazowiecki		
OBIEKT Budynek Miejskiego Centrum Kultury w Tomaszowie Mazowieckim przy placu Kościuszki 18 działki 113, 112/2, obręb 12		
PROJEKTANT inż. Anna Młodzińska upr. proj. nr 178/80/WMŁ  WSPÓŁPRACA		PODPIS
SPRAWDZAJĄCY mgr inż. Andrzej Barański upr. proj. nr 28/87/WMŁ upr. bud. nr 255/82/WMŁ		
TYTUŁ RYSUNKU Budowa konstrukcji poddasza przy oknie mansardowym		SKALA 1:25
DATA maj 2018	ETAP	NR RYS. 3 K